

## ИДЕЈНО РЕШЕНИЕ ЗА ВЕЛОСИПЕДСКА ПАТЕКА ОХРИД - СВ. СТЕФАН


Велосипедските патеки се суштина на модерната урбана инфраструктура, насочени кон удобен, економичен и безбеден начин на транспорт. Целта на овој Конкурс беше по пат на транспарентност да биде вклучена стручната јавност што значи Конкурсот беше јавен и анонимен, а право на учество на странски, физички и правни лица од областа на архитектурата-дипломирани инженери архитекти, дипломирани градежни инженери, студенти по архитектура и други физички лица од области поврзани со дизајн, обликување, естетика на просторот, уметност и друго.

Локацијата на разработка на овој конкурс е со посебна важност за градот од причина треба да го поврзи градот со крајбрежниот појас на Охридското езеро - плажата. Пријавени беа два конкурсни трудови изработени, согласно проектната задача, со почитување на пропишаните критериуми, со различен пристап на решавање на задачата.

# ИДЕЈНО РЕШЕНИЕ ЗА ВЕЛОСИПЕДСКА ПАТЕКА ОХРИД - СВ. СТЕФАН

ПАНЗЕ  
01 | НАСЛОВНА  
СТРАНИЦА



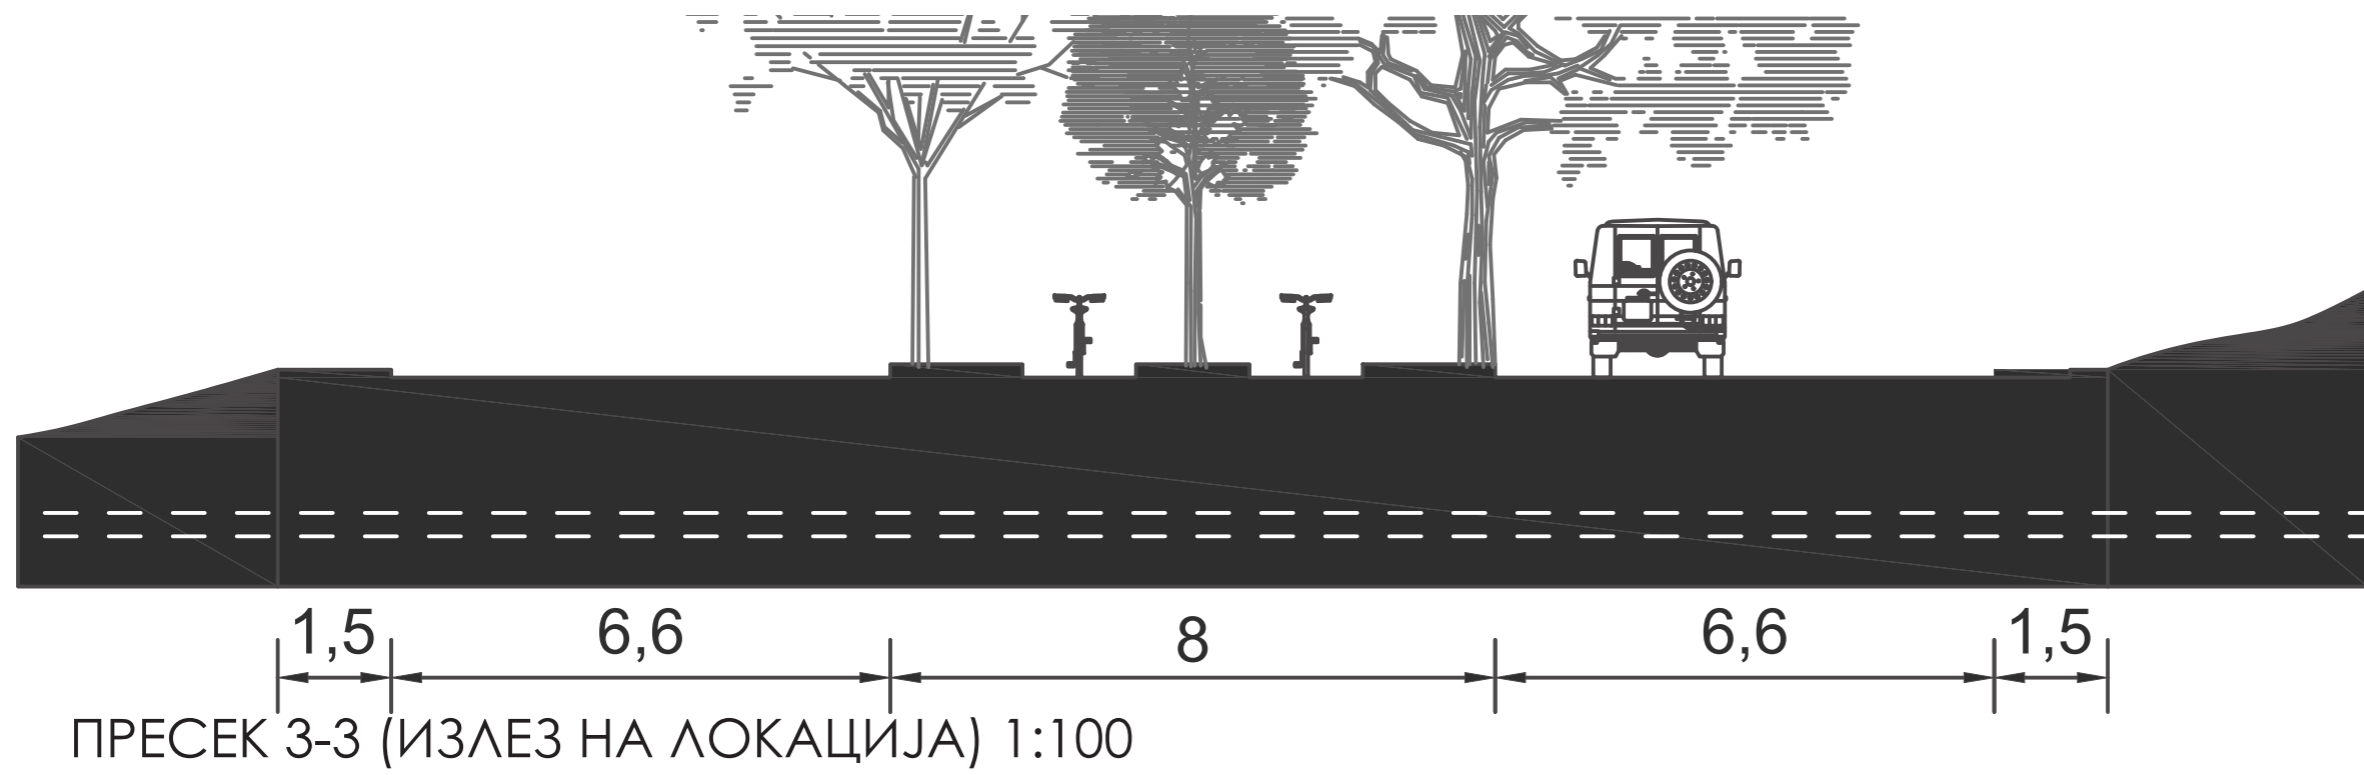

НАДОЛЖЕН КАРАКТЕРИСТИЧЕН ПРЕСЕК 1:100







ПОГЛЕД ХИДРОБИОЛОШКИ ЗАВОД ПРЕМА „СВ. СТЕФАН“



ПОГЛЕД НА ЦЕНТРАЛНА ЗОНА НА БУЛЕВАРОТ „СВ. НАУМ ОХРИДСКИ“



ПОГЛЕД НА ХОРИЗОНТАЛНА И ВЕРТИКАЛНА СИГНАЛИЗАЦИЈА НА КРСТОСНИЦА



ПОГЛЕД ОД КРСТОСНИЦА КОН ХИДРОБИОЛОШКИ ЗАВОД



ПОГЛЕД ХИДРОБИОЛОШКИ ЗАВОД



ПОГЛЕД ХИДРОБИОЛОШКИ ЗАВОД