


| СПОРЕДБЕНИ ПОДАТОЦИ | | | | | | | | | | | |
|--|---|-----------------|---------|--|---|-----------------|---------|------------------------|---|---|---------|
| По извод од ДУП за дел од II УЕ МЗ 4 ДОЛНА ВЛАШКА МААЛА, Охрид | | | | По Геод. елаб. за нум. податоци според извод од ДУП за дел од II УЕ МЗ 4 ДОЛНА ВЛАШКА МААЛА, Охрид | | | | По урбанистички проект | | | |
| ГП | КП | намена | П/м2 | ГП | КП | намена | П/м2 | ГП | КП | намена | П/м2 |
| 8.1 | КП 17077, (цела КП 16589/1, 16589/3, 16589/3, 16589/4, 16587/3, 16583/4 и делови од КП 16588 и 16589) | X-хотел | 2804.00 | 8.1 | КП 17077, (цела КП 16589/1, 16589/3, 16589/3, 16589/4, 16587/3, 16583/4 и делови од КП 16588 и 16589) | X-хотел | 2892.00 | 8.1 | цела КП16589/3, 16583/4, 16589/1, 16589/2, 16589/3, 16589/4, 16586/7 и 16587/3 | Б5-хотелски комплекси (X-хотел) | 3353.00 |
| 8.1a | КП 17077, (цела КП 16586/2 и 16586/7) | X-хотел | 490.00 | 8.1a | КП 17077, (цела КП 16586/2 и 16586/7) | X-хотел | 474.00 | | | | |
| 8.26 | КП 17082 (делови од КП 16588, 16585, 16582 и 16539/1) | СК-семејни куќи | 200.00 | 8.26 | КП 17082 (делови од КП 16588, 16585, 16582 и 16539/1) | СК-семејни куќи | 200.00 | 8.26 | делови од КП 16539/1, 16585, 16588 и 16592 | А1.2-станбени куќи со споен ѕид на меѓа (СК-семејни куќи) | 207,00 |
| 8.27 | КП 17080 (делови од КП 16588, 16589, 16590 и 16596) | СК-семејни куќи | 463.00 | 8.27 | КП 17080 (делови од КП 16588, 16589, 16590 и 16596) | СК-семејни куќи | 436.00 | 8.27 | на делови од КП 16588, 16589, 16590 и 16596 | А1.2-станбени куќи со споен ѕид на меѓа (СК-семејни куќи) | 442,00 |
| | | | 3957.00 | | | | 4002.00 | | | | 4002.00 |

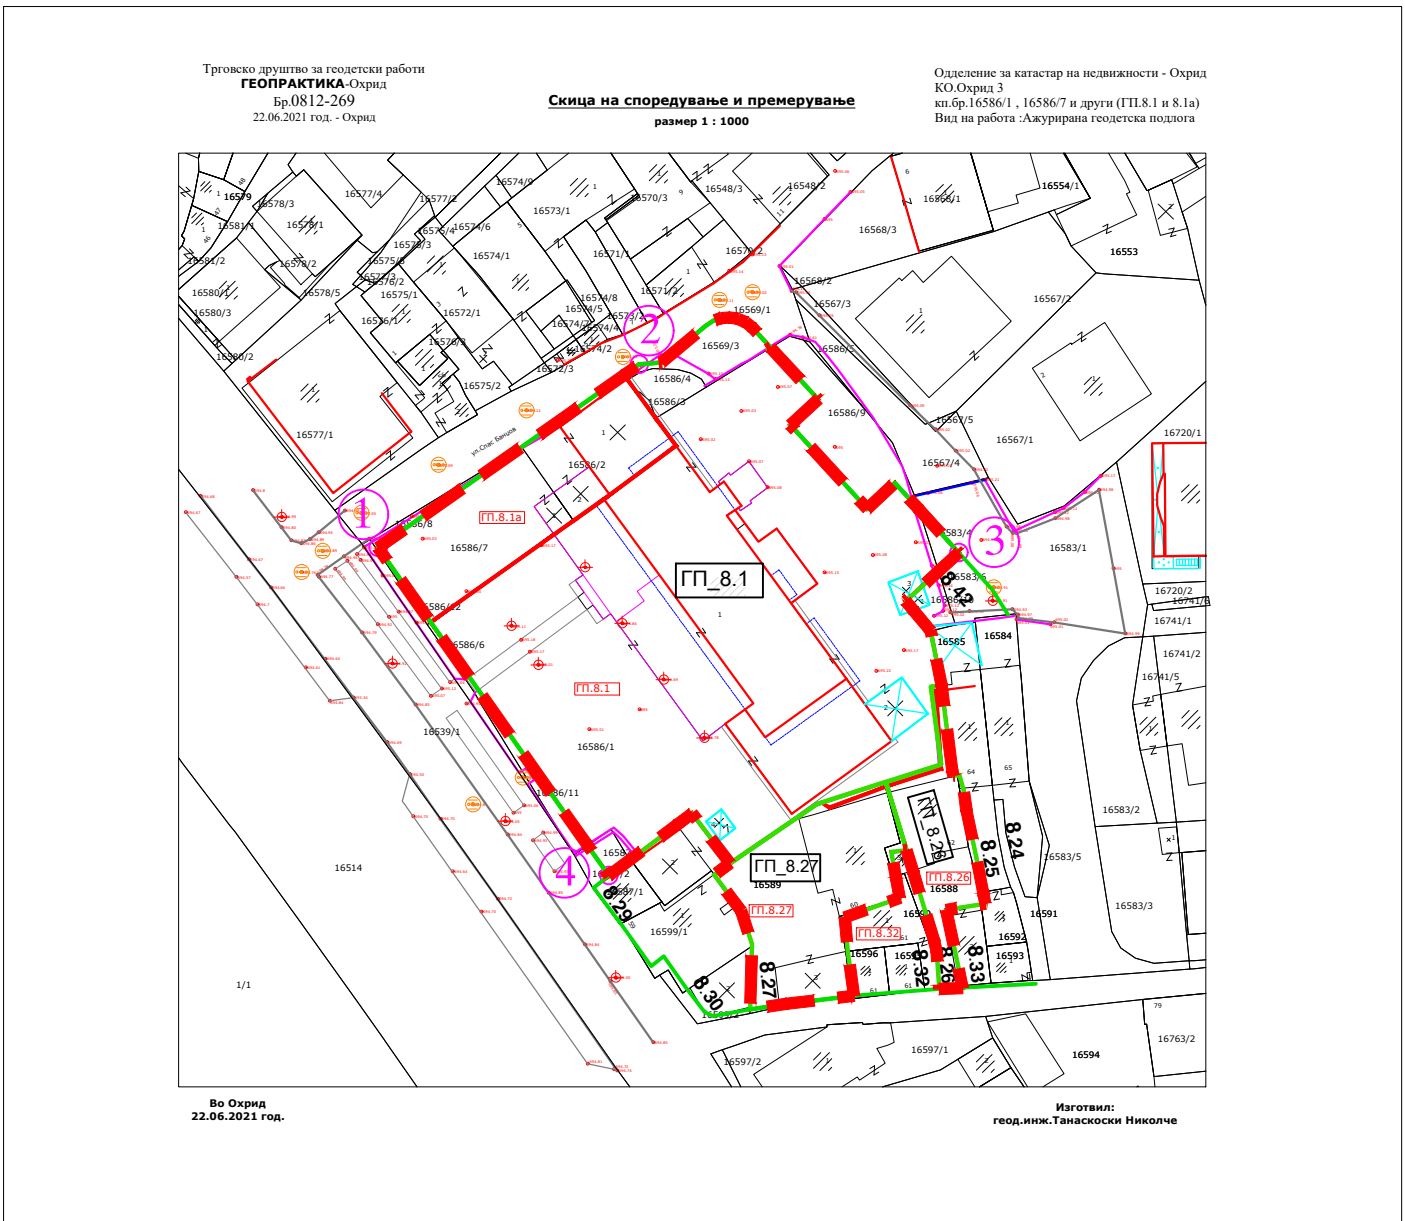

ЛЕГЕНДА:



- У-1.5 ГРАНИЦА НА ПРОЕКТЕН ОПФАТ 4002м2
- РЛ У-3.1 РЕГУЛАЦИОНА ЛИНИЈА
- ГПП У-3.2 ГРАНИЦА НА ГРАДЕЖНА ПАРЦЕЛА по УП
- ГПП У-3.2 ГРАНИЦА НА ГРАДЕЖНА ПАРЦЕЛА по постоен ДУП

**УРБАНИСТИЧКИ ПРОЕКТ
СО ПЛАН ЗА ПАРЦЕЛАЦИЈА**
за градежни парцели ГП 8.1, ГП 8.1a, ГП 8.26 и ГП 8.27
во ДУП за дел од II УЕ, МЗ 4 ДОЛНА ВЛАШКА МААЛА

ОПШТИНА ОХРИД

ПЛАН ЗА ПАРЦЕЛАЦИЈА

М=1:1000

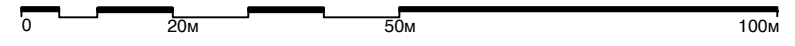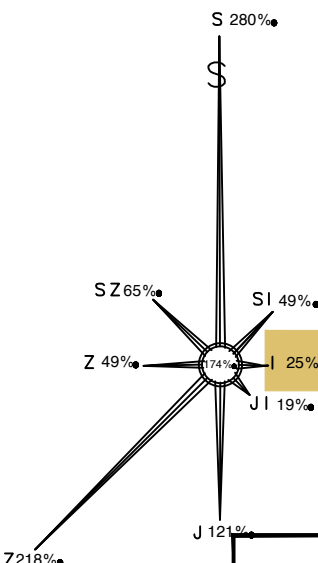

| | | | |
|---|--|---|------------------|
| "ПОЛОГПРОЕКТ-ПРО" ДОО ДРУШТВО ЗА ПРОСТОРНО И УРБАНИСТИЧКО ПЛАНИРАЊЕ | | УПРАВИТЕЛ: Валентина Попоска, диа | |
| ГОСТИВАР | | | |
| ДОНЕСУВАЧ | ОПШТИНА ОХРИД | ФАЗА: УП | |
| НАРАЧАТЕЛ | ЕУРОСАЛОН, Охрид | РАЗМЕР: 1 : 1000 | |
| ПРОЕКТ: | Урбанистички проект со план за парцелација за градежни парцели ГП 8.1, ГП 8.1a, ГП 8.26 и ГП 8.27 во ДУП за дел од II УЕ, МЗ 4 ДОЛНА ВЛАШКА МААЛА, општина Охрид | ТЕХ.БР. 43/21 | ПРИЛОГ: |
| ПРИЛОГ: | ПЛАН ЗА ПАРЦЕЛАЦИЈА | ДАТА: Мај, 2022г. | ПРИЛОГ: бр: 4 |
| РАБОТЕН ТИМ: | ПЛАНЕР: Валентина Попоска, диа, овл.бр.0.0078 Сијче Трифуноска, диа, овл.бр.0.0634 | СОРАБОТНИК: Васил Петкоски, диа, овл.бр.0.0054 Елисавета Попоска, диа | |

Легенда

- А. Опис на граничните линии**
- Гранични линии на катастарските парцели
 - Индивидуални објекти
 - Помошни објекти
 - Гранични линии на градежни парцели според ДУП
- Б. Фактички евидентирана состојба**
- Објекти
 - Огради
 - Асфалт
 - Ивичњази - тротоар
 - Тераси скали
 - Улични светилки
 - Шахти
 - 695.08 Детални точки со одредена надморска височина

| T | Y | X | Kt |
|---|------------|------------|--------|
| 1 | 7484147.43 | 4551701,83 | 695,00 |
| 2 | 7484181.96 | 4551726,06 | 695,15 |
| 3 | 7484224.24 | 4551701,17 | 694,99 |
| 4 | 7484177.96 | 4551658,45 | 694,93 |