


# ДЕТАЛЕН УРБАНИСТИЧКИ ПЛАН за УЗ 11 дел од УБ 11 од опфат 1, МЗ Видобишта, Општина Охрид

ОХРИД

Вредностите на површините на парцелите во табелите се информативни. Вистинските вредности се добиваат од надлежна институција по картирање на планот.

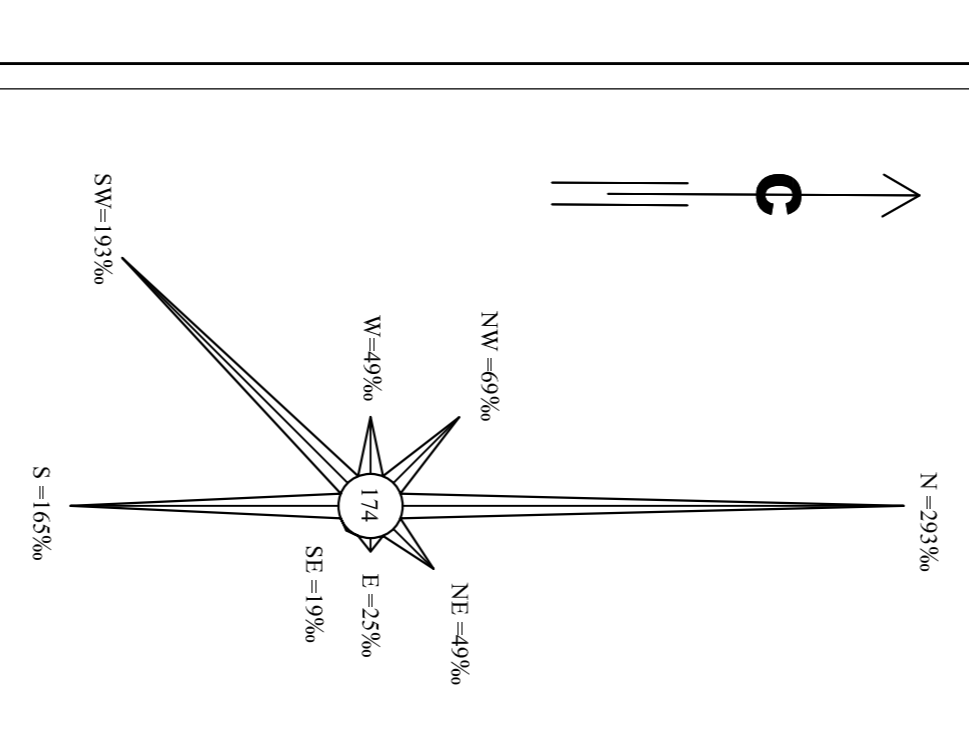

**arling group**

Магистер Цвиловски Далиа  
Организатор: Станбена ЈА/а  
Експерт: Кемали Далиа  
Хендгајд/Хендски отпек

ДПГ за УЗ 11 дел од УБ 11.4

- отсртно 1

Место: Видобишта  
Категорија: Општина Охрид  
Датум: ДПГ план

Проект: СИНТЕЗЕН ПЛАН

ТМ/КБ: 19/2/209

Датум: Јуни 2014

Масштаб: 1:1000

**AG 4**

M=1:1000

0 10 20 30 40 50m

СИНТЕЗЕН ПЛАН

ПЛАНСКА ДОКУМЕНТАЦИЈА

ПЛАНСКИ ПЕРИОД 2010-2015

Легенда:

- 11.4 граница на урбан опфат
- 11.4 нумерација на блокови
- 11.4.X нумерација на градежна парцела
- ГЛП градежна линија
- РЛ регулациона линија
- П-Г-Л подземна градежна линија
- ознака за висини на објекти
- 10.20 м мах висина на венџ-кота на слеме
- 10.20 м површини за граѓа
- бесправно изградени граѓби
- оска на сообраќајница
- елементи на сообраќај
- коловоз
- тротоари
- пешачка улица
- <math>2.4\%</math> нивелација
- 81.50 планирана трафостаница
- E2 планирана трафостаница
- E2 постоечка трафостаница
- КЛАСА НА НАМЕНИ
- A1 ДОМУВАЊЕ ВО СТАЊЕБНИ КУЌИ

Реден број	Нумерација на градежна парцела	Група на класи на намена	Мас. дозволен процент на користимост/количина на намени на парцела (по класи)	Висина на коректирален зона	Котиров	Површина на градежна парцела (m <sup>2</sup> )	Површина за парцела (m <sup>2</sup> )	Поголемина површина (m <sup>2</sup> )	Процент на користимост (%)	Кофициент на користимост	Минимален број на парцели места согласно закон од 01 од Прелиминарност
1	11.4.1	A	E1,B1 (max 10)	10.2	P+2	492	100	300	20.3	0.60	4
2	11.4.2	A	E1,B1 (max 10)	10.2	P+2	368	100	300	27.2	0.81	4
3	11.4.3	A	E1,B1 (max 10)	10.2	P+2	325	80	240	24.6	0.73	3
4	11.4.4	A	E1,B1 (max 10)	10.2	P+2	269	97	291	35.6	1.08	4
5	11.4.5	A	E1,B1 (max 10)	10.2	P+2	237	96	288	40.5	1.21	4
6	11.4.6	A	E1,B1 (max 10)	10.2	P+2	270	96	288	35.6	1.06	4
7	11.4.7	A	E1,B1 (max 10)	10.2	P+2	310	96	288	30.96	0.92	4
8	11.4.8	A	E1,B1 (max 10)	10.2	P+2	406	96	288	23.6	0.70	4
9	11.4.9	A	E1,B1 (max 10)	10.2	P+2	368	130	390	35.3	1.05	5
10	11.4.10	A	E1,B1 (max 10)	10.2	P+2	390	130	390	33.3	1.00	5
11	11.4.11	A	E1,B1 (max 10)	10.2	P+2	531	100	300	18.8	0.56	4
12	11.4.12	A	E1,B1 (max 10)	10.2	P+2	437	120	360	31.4	0.82	5
13	11.4.13	A	E1,B1 (max 10)	10.2	P+2	295	77	231	27.5	0.97	4
14	11.4.14	A	E1,B1 (max 10)	10.2	P+2	275	80	240	29.0	0.87	3
15	11.4.15	E	E2	4.5	P	40	20	20			
16	11.4.16	A	E1,B1 (max 10)	10.2	P+2	460	150	450	32.6	0.97	6
17	11.4.17	A	E1,B1 (max 10)	10.2	P+2	396	150	450	37.8	1.36	6
18	11.4.18	A	E1,B1 (max 10)	10.2	P+2	477	180	540	37.7	1.13	7
19	11.4.19	A	E1,B1 (max 10)	10.2	P+2	354	100	300	28.2	0.84	4
20	11.4.20	A	E1,B1 (max 10)	10.2	P+2	521	100	300	19.19	0.57	4
21	11.4.21	A	E1,B1 (max 10)	10.2	P+2	312	96	288	30.7	0.92	4
Вкупно:						7533m <sup>2</sup>	2194m <sup>2</sup>	6522	29.12%	0.86	86
Сообраќајни површини						2467m <sup>2</sup>					
Вкупно:						10000m <sup>2</sup>					

**ДЕТАЛЕН УРБАНИСТИЧКИ ПЛАН за УЗ 11 дел од УБ 11.4 - опфат 1, МЗ Видобишта, Општина Охрид**

ПЛАНСКА ДОКУМЕНТАЦИЈА	Е1-Домување во станбени куќи	Е1-Комунална инфраструктура	Трафостаница	Бесправна граѓа	Вкупно:
7493m <sup>2</sup>	2467m <sup>2</sup>	40m <sup>2</sup>	/	/	10000m <sup>2</sup>
74.93%	24.67%	0.40%	/	/	100%

Легенда :Комунална Инфраструктура

- А/ Станбена улица "1" В/ Пристапна улица "Андреја Јовановски" пресек 1-1 пресек 2-2 пресек 3-3
- Б/ Станбена улица "1" В/ Пристапна улица "Андреја Јовановски" пресек 2-2 пресек 3-3
- Г/ Пристапна улица "2" пресек 4-4
- Д/ Пешачка улица пресек 5-5

