



ГОДИШНА ПРОГРАМА ЗА ПОСТАВУВАЊЕ НА УРБАНА ОПРЕМА ВО ОПШТИНА ОХРИД 2023 ГОДИНА

ЛЕГЕНДА

- ГРАНИЦА НА ЗОНА „А“
- ГРАНИЦА НА ЗОНА „Б“
- ОХРИДСКО ЕЗЕРО
- 1. УРБАНА ОПРЕМА ЗА ПРОДАЖБА**
- ТИПИЗИРАНИ ТЕЗГИ
- СУВЕНИРИ
- ЦВЕЌИЊА
- СЛАДОЛЕД
- УМЕТНИЧКИ СЛИКИ
- КНИГИ
- ХРАНА
- МИНИ ПАЗАР
- 2. УРБАНА ОПРЕМА ВО ФУНКЦИЈА НА ТУРИСТИЧКИ, КУЛТУРНИ И СПОРТСКИ НАСТАНИ**
- ЗАБАВА НА ОТВОРЕНО
- ПРЕЗЕНТАЦИИ
- 3. ТЕРАСИ СО И БЕЗ НАСТРЕШНИЦИ**
- МАСИ И СТОЛОВИ
 - 1.00 м. - маса со две столици
 - 1.30-2.00 м. - маса со четири столови
 - 3.00-4.00 м. - два реда маси со по четири столови
 - 4.30-6.00 м. - три реда маси со по четири столови
 - 6.20-8.00 м. - четири реда маси со по четири столови
- 4. ПЛАТФОРМИ ЗА ЈАВНИ МАНИФЕСТАЦИИ НА КОПНО И НА ВОДНА ПОВРШИНА**
- ПЛАТФОРМА
- 5. ПОКРИЕНИ И НЕПОКРИЕНИ ШАНКОВИ**
- ПОКРИЕН ШАНК
- ЈАВНИ САНИТАРНИ ЈАЗЛИ
- РЕКРЕАТИВНО - АВАНТУРИСТИЧКИ ПАРК
- ТУРИСТИЧКИ ИНФО ЦЕНТРИ
- КУЛТУРНИ ИНФО ЦЕНТРИ
- УРБАНА ОПРЕМА ЗА ТУРИСТИЧКА ИНФОРМАЦИЈА
- РЕКЛАМНИ И ИНФОРМАЦИОНИ ПАНОВА
- АВТОБУСКИ ПОСТОЈКИ
- ВЕЛОСИПЕДСКИ ПОСТОЈКИ
- ВЕЛОСИПЕДСКИ ПОСТОЈКИ (за потребите на Општина Охрид)
- ДЕТСКИ ИГРАЛИШТА
- ИНФОРМАТИВНА ТАБЛА ЗА ПАРКИНГ

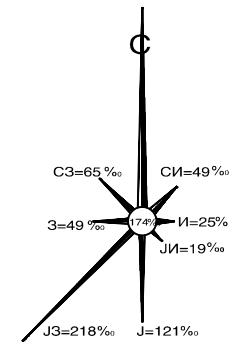

СТУ

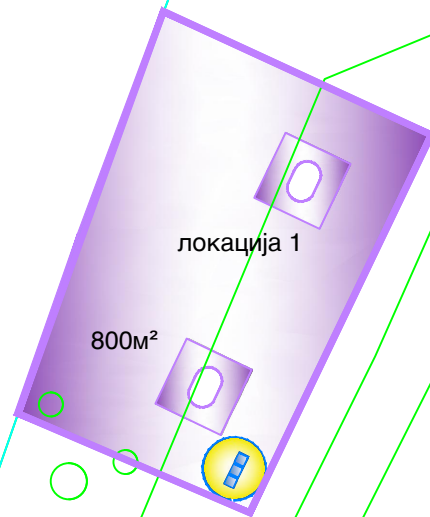



1:1000

ИЗРАБОТУВАЧ:	ПОЛОГПРОЕКТ-ПРО ГОСТИВАР ДОО	УПРАВИТЕЛ: Валентина Попоска	ПЛАНЕР ПОТПИСНИК: Васил Петкоски д.и.а. ОВЛАСТУВАЊЕ 0.0054
ДОКУМЕНТАЦИЈА:	ИЗМЕНА И ДОПОЛНА НА ГОДИШНА ПРОГРАМА ЗА ПОСТАВУВАЊЕ НА УРБАНА ОПРЕМА ВО ОПШТИНА ОХРИД 2023 ГОДИНА	НАРАЧАТЕЛ: ЕЛС-ОХРИД	
ПРИЛОГ:	ШЕМА НА ПОВРШНИ ЗА ПОСТАВУВАЊЕ НА УРБАНА ОПРЕМА (ДЕЛ 13)	ФАЗА: ПЛАНСКА ДОКУМЕНТАЦИЈА	ДАТА МАРТ 2023
		РАЗМЕР 1 : 1000	ТЕХ. БР. 13/23
			ПРИЛОГ бр.5

ИЗМЕНА И ДОПОЛНА НА ГОДИШНА ПРОГРАМА ЗА ПОСТАВУВАЊЕ НА УРБАНА ОПРЕМА ВО ОПШТИНА ОХРИД 2023 ГОДИНА

ЛЕГЕНДА

- ГРАНИЦА НА ЗОНА „А“
- ГРАНИЦА НА ЗОНА „Б“
- ОХРИДСКО ЕЗЕРО
- 1. УРБАНА ОПРЕМА ЗА ПРОДАЖБА**
- ТИПИЗИРАНИ ТЕЗГИ
- СУВЕНИРИ
- ЦВЕКИЊА
- СЛАДОЛЕД
- УМЕТНИЧКИ СЛИКИ
- КНИГИ
- ХРАНА
- МИНИ ПАЗАР
- 2. УРБАНА ОПРЕМА ВО ФУНКЦИЈА НА ТУРИСТИЧКИ, КУЛТУРНИ И СПОРТСКИ НАСТАНИ**
- ЗАБАВА НА ОТВОРЕНО
- ПРЕЗЕНТАЦИИ
- 3. ТЕРАСИ СО И БЕЗ НАСТРЕШНИЦИ**
- МАСИ И СТОЛОВИ
 - 1.00 м. - маса со две столици
 - 1.30-2.00 м. - маса со четири столови
 - 3.00-4.00 м. - два реда маси со по четири столови
 - 4.30-6.00 м. - три реда маси со по четири столови
 - 6.20-8.00 м. - четири реда маси со по четири столови
- 4. ПЛАТФОРМИ ЗА ЈАВНИ МАНИФЕСТАЦИИ НА КОПНО И НА ВОДНА ПОВРШИНА**
- ПЛАТФОРМА
- 5. ПОКРИЕНИ И НЕПОКРИЕНИ ШАНКОВИ**
- ПОКРИЕН ШАНК
- СТАНИЦА ЗА ПОДВИЖНА УРБАНА ОПРЕМА
- ЈАВНИ САНИТАРНИ ЈАЗЛИ
- РЕКРЕАТИВНО - АВАНТУРИСТИЧКИ ПАРК
- ТУРИСТИЧКИ ИНФО ЦЕНТРИ
- КУЛТУРНИ ИНФО ЦЕНТРИ
- УРБАНА ОПРЕМА ЗА ТУРИСТИЧКА ИНФОРМАЦИЈА
- ТЕРЕН ЗА ФИТНЕС
- РЕКЛАМНИ И ИНФОРМАТИВНИ ПАНОА
- АВТОБУСКИ ПОСТОЈКИ
- ВЕЛОСИПЕДСКИ ТЕРМИНАЛ
- ДЕТСКИ ИГРАЛИШТА
- ИНФОРМАТИВНА ТАБЛА ЗА ПАРКИНГ

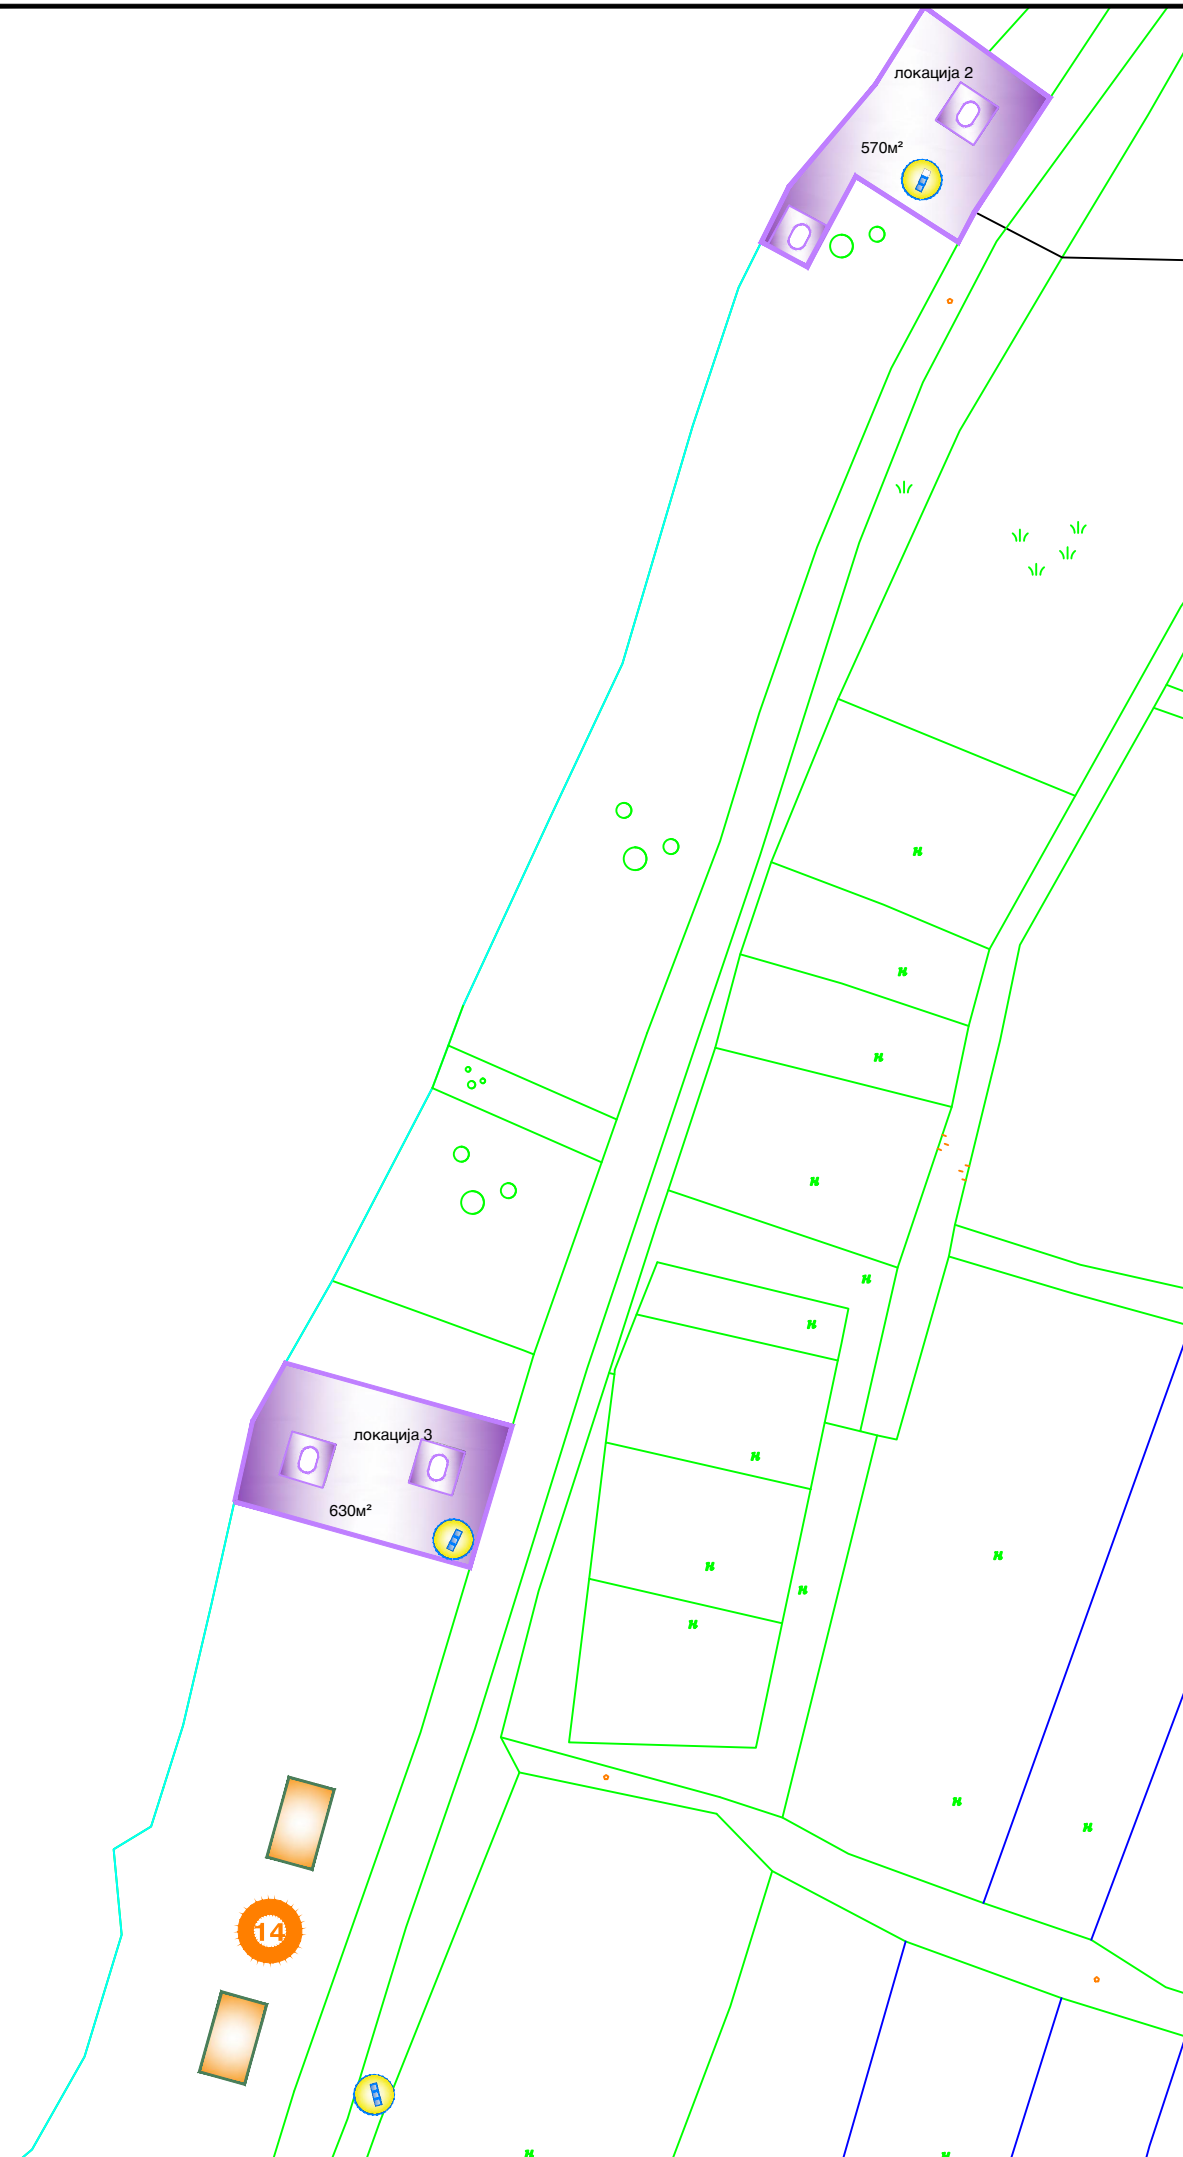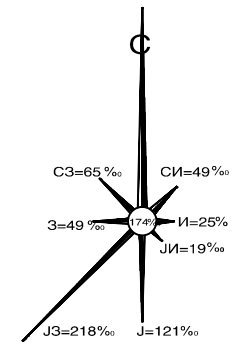



1:1000

ИЗРАБОТУВАЧ:	ПОЛОГПРОЕКТ-ПРО ГОСТИВАР ДОО	УПРАВИТЕЛ: Валентина Попоска	ПЛАНЕР ПОТПИСНИК: Васил Петкоски д.и.а. ОВЛАСТУВАЊЕ 0.0054
ДОКУМЕНТАЦИЈА:	ИЗМЕНА И ДОПОЛНА НА ГОДИШНА ПРОГРАМА ЗА ПОСТАВУВАЊЕ НА УРБАНА ОПРЕМА ВО ОПШТИНА ОХРИД 2023 ГОДИНА	НАРАЧАТЕЛ: ЕЛС-ОХРИД	
ПРИЛОГ:	ШЕМА НА ПОВРШНИНИ ЗА ПОСТАВУВАЊЕ НА УРБАНА ОПРЕМА (ДЕЛ 34)	ФАЗА: ПЛАНСКА ДОКУМЕНТАЦИЈА	ДАТА МАРТ 2023
		РАЗМЕР 1 : 1000	ТЕХ. БР. 13/23
			ПРИЛОГ бр.6

ИЗМЕНА И ДОПОЛНА НА ГОДИШНА ПРОГРАМА ЗА ПОСТАВУВАЊЕ НА УРБАНА ОПРЕМА ВО ОПШТИНА ОХРИД 2023ГОДИНА

ЛЕГЕНДА

- ГРАНИЦА НА ЗОНА „А“
- ГРАНИЦА НА ЗОНА „Б“
- ОХРИДСКО ЕЗЕРО
- 1. УРБАНА ОПРЕМА ЗА ПРОДАЖБА**
- ТИПИЗИРАНИ ТЕЗГИ
- СУВЕНИРИ
- ЦВЕКИЊА
- СЛАДОЛЕД
- УМЕТНИЧКИ СЛИКИ
- КНИГИ
- ХРАНА
- МИНИ ПАЗАР
- 2. УРБАНА ОПРЕМА ВО ФУНКЦИЈА НА ТУРИСТИЧКИ, КУЛТУРНИ И СПОРТСКИ НАСТАНИ**
- ЗАБАВА НА ОТВОРЕНО
- ПРЕЗЕНТАЦИИ
- 3. ТЕРАСИ СО И БЕЗ НАСТРЕШНИЦИ**
- МАСИ И СТОЛОВИ
 - 1.00 м. - маса со две столици
 - 1.30-2.00 м. - маса со четири столови
 - 3.00-4.00 м. - два реда маси со по четири столови
 - 4.30-6.00 м. - три реда маси со по четири столови
 - 6.20-8.00 м. - четири реда маси со по четири столови
- 4. ПЛАТФОРМИ ЗА ЈАВНИ МАНИФЕСТАЦИИ НА КОПНО И НА ВОДНА ПОВРШИНА**
- ПЛАТФОРМА
- 5. ПОКРИЕНИ И НЕПОКРИЕНИ ШАНКОВИ**
- ПОКРИЕН ШАНК
- СТАНИЦА ЗА ПОДВИЖНА УРБАНА ОПРЕМА
- ЈАВНИ САНИТАРНИ ЈАЗЛИ
- РЕКРЕАТИВНО - АВАНТУРИСТИЧКИ ПАРК
- ТУРИСТИЧКИ ИНФО ЦЕНТРИ
- КУЛТУРНИ ИНФО ЦЕНТРИ
- УРБАНА ОПРЕМА ЗА ТУРИСТИЧКА ИНФОРМАЦИЈА
- ТЕРЕН ЗА ФИТНЕС
- РЕКЛАМНИ И ИНФОРМАТИВНИ ПАНОА
- АВТОБУСКИ ПОСТОЈКИ
- ВЕЛОСИПЕДСКИ ТЕРМИНАЛ
- ДЕТСКИ ИГРАЛИШТА
- ИНФОРМАТИВНА ТАБЛА ЗА ПАРКИНГ

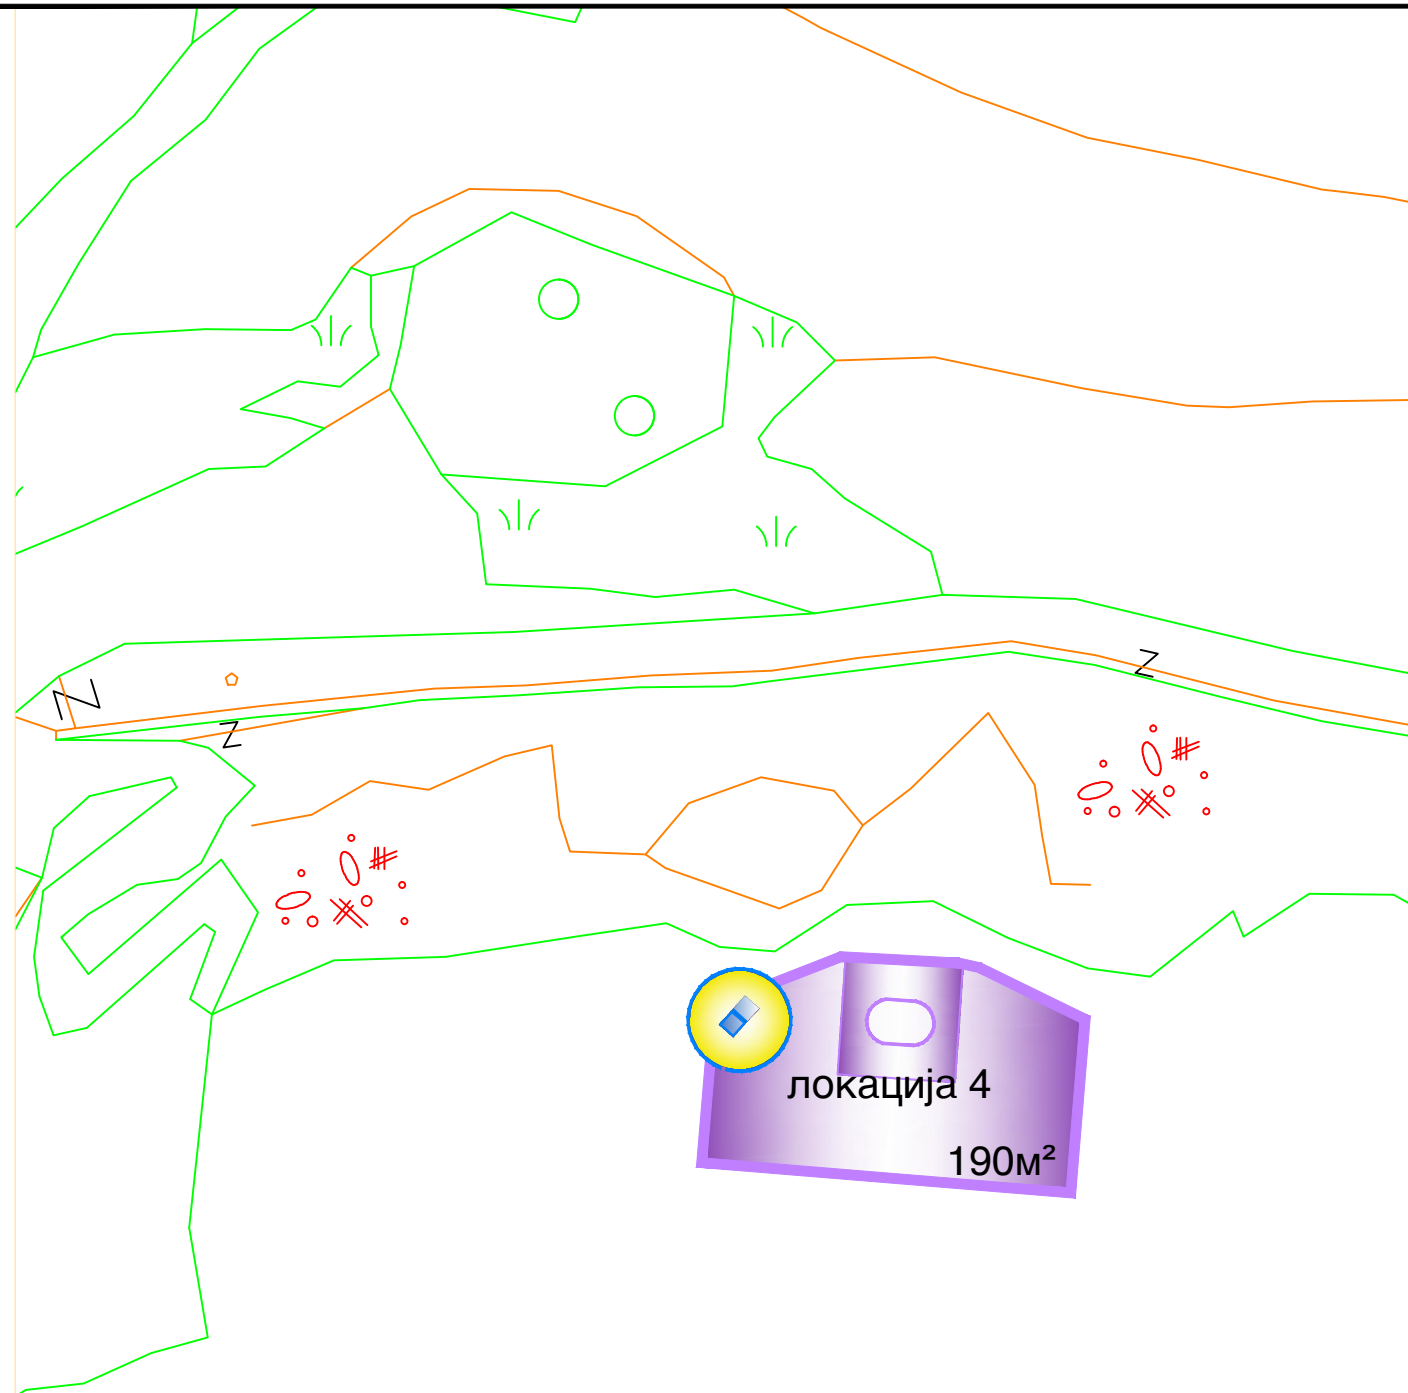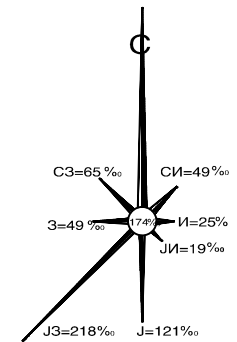

локација 4
190m²



1:1000

ИЗРАБОТУВАЧ:	ПОЛОГПРОЕКТ-ПРО ГОСТИВАР ДОО	УПРАВИТЕЛ: Валентина Попоска	ПЛАНЕР ПОТПИСНИК: Васил Петкоски д.и.а. ОВЛАСТУВАЊЕ 0.0054
ДОКУМЕНТАЦИЈА:	ИЗМЕНА И ДОПОЛНА НА ГОДИШНА ПРОГРАМА ЗА ПОСТАВУВАЊЕ НА УРБАНА ОПРЕМА ВО ОПШТИНА ОХРИД 2023 ГОДИНА	НАРАЧАТЕЛ: ЕЛС-ОХРИД	
ПРИЛОГ:	ШЕМА НА ПОВРШНИНИ ЗА ПОСТАВУВАЊЕ НА УРБАНА ОПРЕМА (ДЕЛ 42)	ФАЗА: ПЛАНСКА ДОКУМЕНТАЦИЈА	ДАТА МАРТ 2023
		РАЗМЕР 1 : 1000	ТЕХ. БР. 13/23
			ПРИЛОГ бр.7

ИЗМЕНА И ДОПОЛНА НА ГОДИШНА ПРОГРАМА ЗА ПОСТАВУВАЊЕ НА УРБАНА ОПРЕМА ВО ОПШТИНА ОХРИД 2023ГОДИНА

ЛЕГЕНДА

- ГРАНИЦА НА ЗОНА „А“
- ГРАНИЦА НА ЗОНА „Б“
- ОХРИДСКО ЕЗЕРО
- 1. УРБАНА ОПРЕМА ЗА ПРОДАЖБА**
- ТИПИЗИРАНИ ТЕЗГИ
- СУВЕНИРИ
- ЦВЕКИЊА
- СЛАДОЛЕД
- УМЕТНИЧКИ СЛИКИ
- КНИГИ
- ХРАНА
- МИНИ ПАЗАР
- 2. УРБАНА ОПРЕМА ВО ФУНКЦИЈА НА ТУРИСТИЧКИ, КУЛТУРНИ И СПОРТСКИ НАСТАНИ**
- ЗАБАВА НА ОТВОРЕНО
- ПРЕЗЕНТАЦИИ
- 3. ТЕРАСИ СО И БЕЗ НАСТРЕШНИЦИ**
- МАСИ И СТОЛОВИ
 - 1.00 м. - маса со две столици
 - 1.30-2.00 м. - маса со четири столови
 - 3.00-4.00 м. - два реда маси со по четири столови
 - 4.30-6.00 м. - три реда маси со по четири столови
 - 6.20-8.00 м. - четири реда маси со по четири столови
- 4. ПЛАТФОРМИ ЗА ЈАВНИ МАНИФЕСТАЦИИ НА КОПНО И НА ВОДНА ПОВРШИНА**
- ПЛАТФОРМА
- 5. ПОКРИЕНИ И НЕПОКРИЕНИ ШАНКОВИ**
- ПОКРИЕН ШАНК
- СТАНИЦА ЗА ПОДВИЖНА УРБАНА ОПРЕМА
- ЈАВНИ САНИТАРНИ ЈАЗЛИ
- РЕКРЕАТИВНО - АВАНТУРИСТИЧКИ ПАРК
- ТУРИСТИЧКИ ИНФО ЦЕНТРИ
- КУЛТУРНИ ИНФО ЦЕНТРИ
- УРБАНА ОПРЕМА ЗА ТУРИСТИЧКА ИНФОРМАЦИЈА
- ТЕРЕН ЗА ФИТНЕС
- РЕКЛАМНИ И ИНФОРМАТИВНИ ПАНОВА
- АВТОБУСКИ ПОСТОЈКИ
- ВЕЛОСИПЕДСКИ ТЕРМИНАЛ
- ДЕТСКИ ИГРАЛИШТА
- ИНФОРМАТИВНА ТАБЛА ЗА ПАРКИНГ

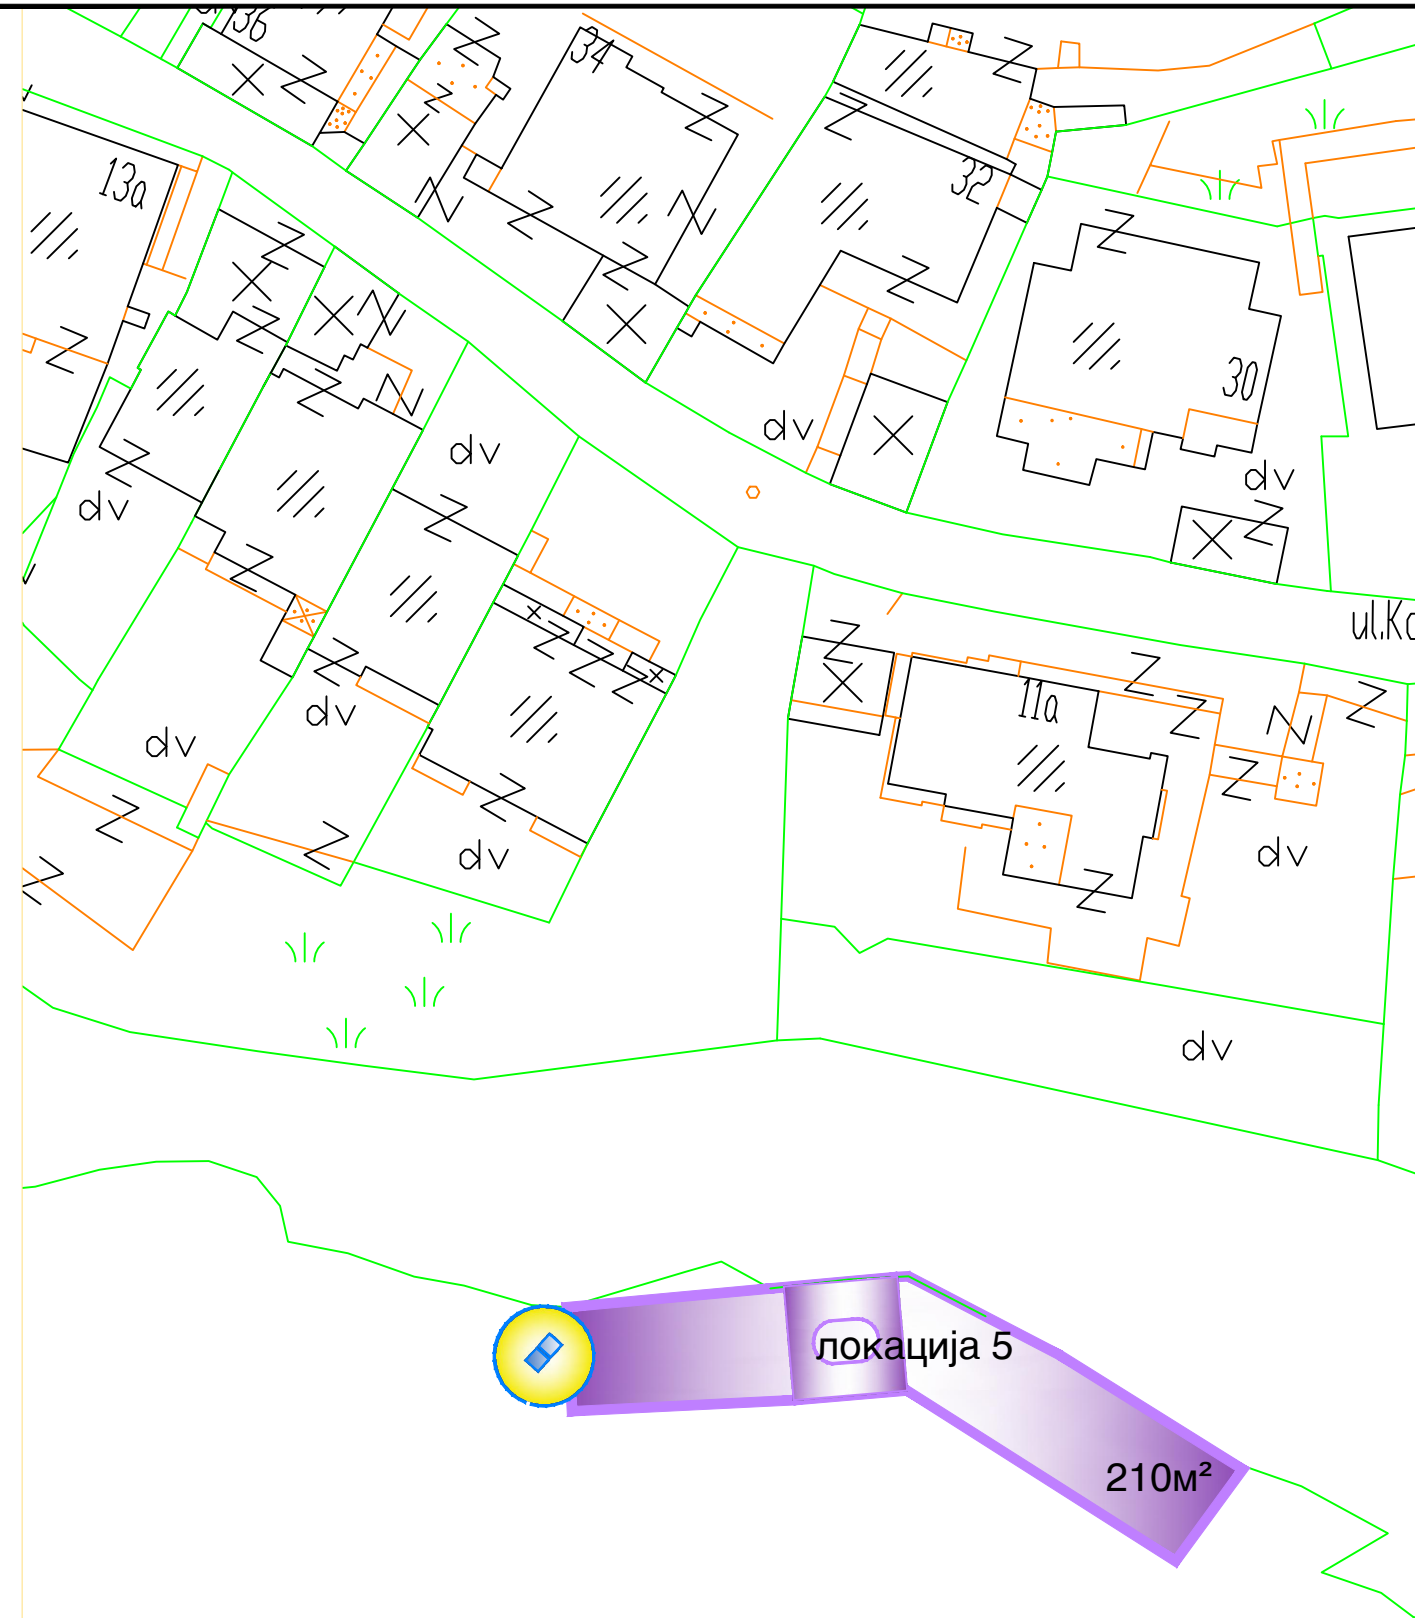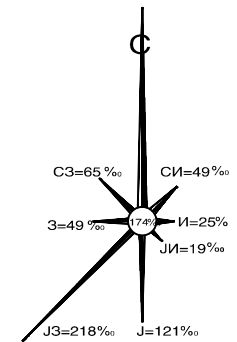



1:1000

ИЗРАБОТУВАЧ:	ПОЛОГПРОЕКТ-ПРО ГОСТИВАР ДОО	УПРАВИТЕЛ: Валентина Попоска	ПЛАНЕР ПОТПИСНИК: Васил Петкоски д.и.а. ОВЛАСТУВАЊЕ 0.0054
ДОКУМЕНТАЦИЈА:	ИЗМЕНА И ДОПОЛНА НА ГОДИШНА ПРОГРАМА ЗА ПОСТАВУВАЊЕ НА УРБАНА ОПРЕМА ВО ОПШТИНА ОХРИД 2023 ГОДИНА	НАРАЧАТЕЛ: ЕЛС-ОХРИД	
ПРИЛОГ:	ШЕМА НА ПОВРШНИНИ ЗА ПОСТАВУВАЊЕ НА УРБАНА ОПРЕМА (ДЕЛ 43)	ФАЗА: ПЛАНСКА ДОКУМЕНТАЦИЈА	ДАТА: ДЕКЕМВРИ 2023
		РАЗМЕР: 1 : 1000	ТЕХ. БР. ПРИЛОГ: 13/23 бр.8

ИЗМЕНА И ДОПОЛНА НА ГОДИШНА ПРОГРАМА ЗА ПОСТАВУВАЊЕ НА УРБАНА ОПРЕМА ВО ОПШТИНА ОХРИД 2023ГОДИНА

ЛЕГЕНДА

- - ГРАНИЦА НА ЗОНА „А“
- - ГРАНИЦА НА ЗОНА „Б“
- ОХРИДСКО ЕЗЕРО
- 1. УРБАНА ОПРЕМА ЗА ПРОДАЖБА**
- ТИПИЗИРАНИ ТЕЗГИ
- СУВЕНИРИ
- ЦВЕКИЊА
- ☺ - СЛАДОЛЕД
- УМЕТНИЧКИ СЛИКИ
- КНИГИ
- ХРАНА
- МИНИ ПАЗАР
- 2. УРБАНА ОПРЕМА ВО ФУНКЦИЈА НА ТУРИСТИЧКИ, КУЛТУРНИ И СПОРТСКИ НАСТАНИ**
- ЗАБАВА НА ОТВОРЕНО
- ПРЕЗЕНТАЦИИ
- 3. ТЕРАСИ СО И БЕЗ НАСТРЕШНИЦИ**
- МАСИ И СТОЛОВИ
 - 1.00 м. - маса со две столици
 - 1.30-2.00 м. - маса со четири столови
 - 3.00-4.00 м. - два реда маси со по четири столови
 - 4.30-6.00 м. - три реда маси со по четири столови
 - 6.20-8.00 м. - четири реда маси со по четири столови
- 4. ПЛАТФОРМИ ЗА ЈАВНИ МАНИФЕСТАЦИИ НА КОПНО И НА ВОДНА ПОВРШИНА**
- ПЛАТФОРМА
- 5. ПОКРИЕНИ И НЕПОКРИЕНИ ШАНКОВИ**
- ПОКРИЕН ШАНК
- СТАНИЦА ЗА ПОДВИЖНА УРБАНА ОПРЕМА
- ♿ - ЈАВНИ САНИТАРНИ ЈАЗЛИ
- 🎪 - РЕКРЕАТИВНО - АВАНТУРИСТИЧКИ ПАРК
- ТУРИСТИЧКИ ИНФО ЦЕНТРИ
- КУЛТУРНИ ИНФО ЦЕНТРИ
- УРБАНА ОПРЕМА ЗА ТУРИСТИЧКА ИНФОРМАЦИЈА
- ТЕРЕН ЗА ФИТНЕС
- РЕКЛАМНИ И ИНФОРМАТИВНИ ПАНОВА
- 🚌 - АВТОБУСКИ ПОСТОЈКИ
- 🚲 - ВЕЛОСИПЕДСКИ ТЕРМИНАЛ
- 🎮 - ДЕТСКИ ИГРАЛИШТА
- 📍 - ИНФОРМАТИВНА ТАБЛА ЗА ПАРКИНГ

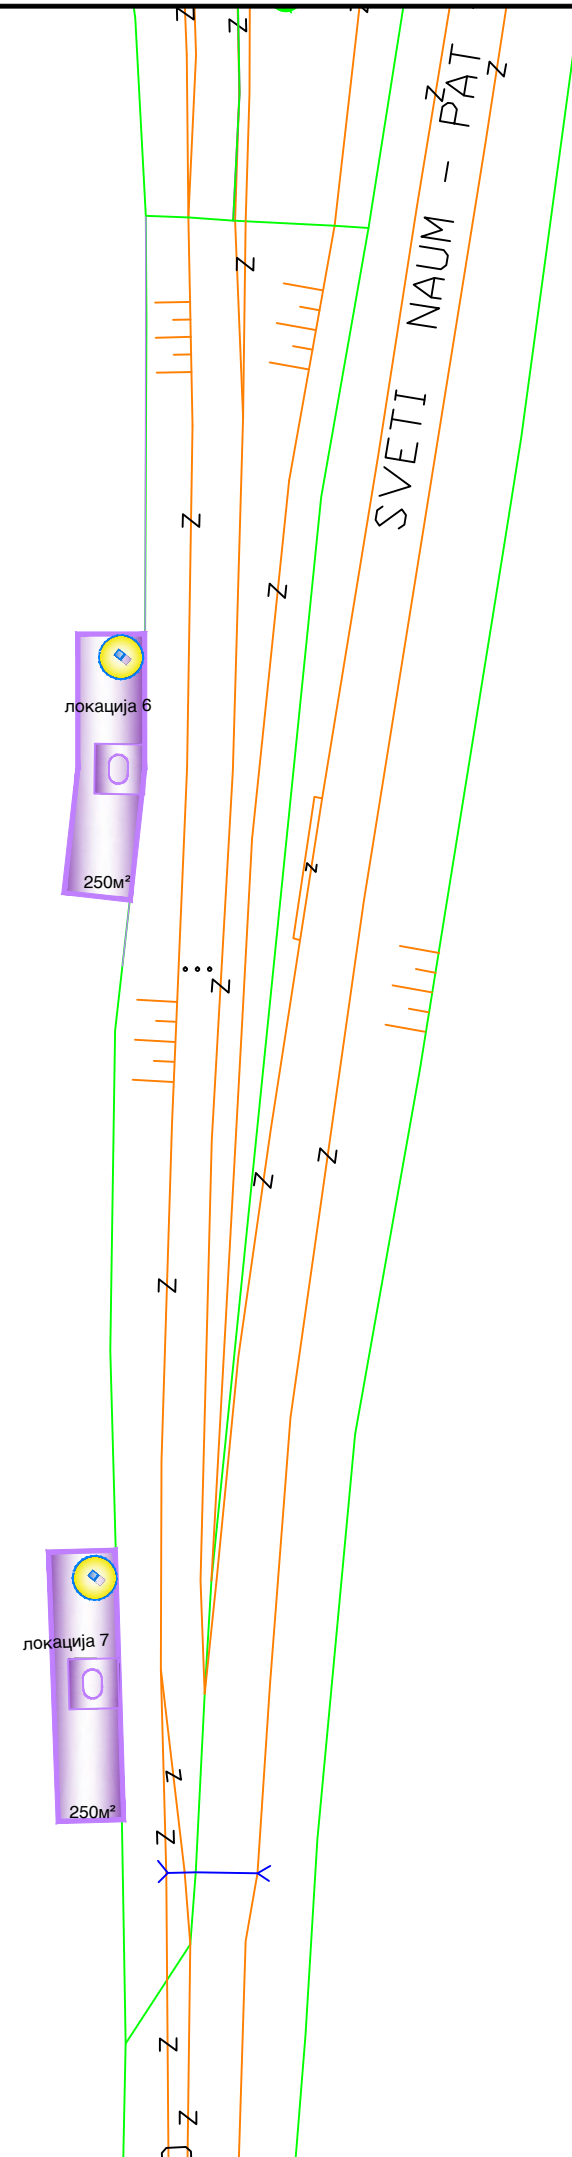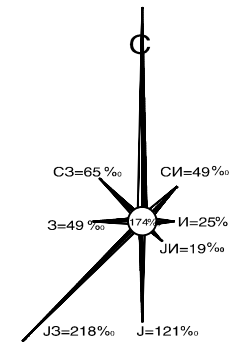



1:1000

ИЗРАБОТУВАЧ:	ПОЛОГПРОЕКТ-ПРО ГОСТИВАР ДОО	УПРАВИТЕЛ: Валентина Попоска	ПЛАНЕР ПОТПИСНИК: Васил Петкоски д.и.а. ОВЛАСТУВАЊЕ 0.0054
ДОКУМЕНТАЦИЈА:	ИЗМЕНА И ДОПОЛНА НА ГОДИШНА ПРОГРАМА ЗА ПОСТАВУВАЊЕ НА УРБАНА ОПРЕМА ВО ОПШТИНА ОХРИД 2023 ГОДИНА	НАРАЧАТЕЛ: ЕЛС-ОХРИД	
ПРИЛОГ:	ШЕМА НА ПОВРШНИНИ ЗА ПОСТАВУВАЊЕ НА УРБАНА ОПРЕМА (ДЕЛ 50)	ФАЗА: ПЛАНСКА ДОКУМЕНТАЦИЈА	ДАТА МАРТ 2023
		РАЗМЕР 1 : 1000	ТЕХ. БР. 13/23
			ПРИЛОГ бр.15

ИЗМЕНА И ДОПОЛНА НА ГОДИШНА ПРОГРАМА ЗА ПОСТАВУВАЊЕ НА УРБАНА ОПРЕМА ВО ОПШТИНА ОХРИД 2023ГОДИНА

ЛЕГЕНДА

- - ГРАНИЦА НА ЗОНА „А“
- - ГРАНИЦА НА ЗОНА „Б“
- - ОХРИДСКО ЕЗЕРО
- 1. УРБАНА ОПРЕМА ЗА ПРОДАЖБА**
- - ТИПИЗИРАНИ ТЕЗГИ
- - СУВЕНИРИ
- - ЦВЕКИЊА
- - СЛАДОЛЕД
- - УМЕТНИЧКИ СЛИКИ
- - КНИГИ
- - ХРАНА
- - МИНИ ПАЗАР
- 2. УРБАНА ОПРЕМА ВО ФУНКЦИЈА НА ТУРИСТИЧКИ, КУЛТУРНИ И СПОРТСКИ НАСТАНИ**
- - ЗАБАВА НА ОТВОРЕНО
- - ПРЕЗЕНТАЦИИ
- 3. ТЕРАСИ СО И БЕЗ НАСТРЕШНИЦИ**
- - МАСИ И СТОЛОВИ
 - 1.00 м. - маса со две столици
 - 1.30-2.00 м. - маса со четири столови
 - 3.00-4.00 м. - два реда маси со по четири столови
 - 4.30-6.00 м. - три реда маси со по четири столови
 - 6.20-8.00 м. - четири реда маси со по четири столови
- 4. ПЛАТФОРМИ ЗА ЈАВНИ МАНИФЕСТАЦИИ НА КОПНО И НА ВОДНА ПОВРШИНА**
- - ПЛАТФОРМА
- 5. ПОКРИЕНИ И НЕПОКРИЕНИ ШАНКОВИ**
- - ПОКРИЕН ШАНК
- - СТАНИЦА ЗА ПОДВИЖНА УРБАНА ОПРЕМА
- - ЈАВНИ САНИТАРНИ ЈАЗЛИ
- - РЕКРЕАТИВНО - АВАНТУРИСТИЧКИ ПАРК
- - ТУРИСТИЧКИ ИНФО ЦЕНТРИ
- - КУЛТУРНИ ИНФО ЦЕНТРИ
- - УРБАНА ОПРЕМА ЗА ТУРИСТИЧКА ИНФОРМАЦИЈА
- - ТЕРЕН ЗА ФИТНЕС
- - РЕКЛАМНИ И ИНФОРМАТИВНИ ПАНОА
- - АВТОБУСКИ ПОСТОЈКИ
- - ВЕЛОСИПЕДСКИ ТЕРМИНАЛ
- - ДЕТСКИ ИГРАЛИШТА
- - ИНФОРМАТИВНА ТАБЛА ЗА ПАРКИНГ

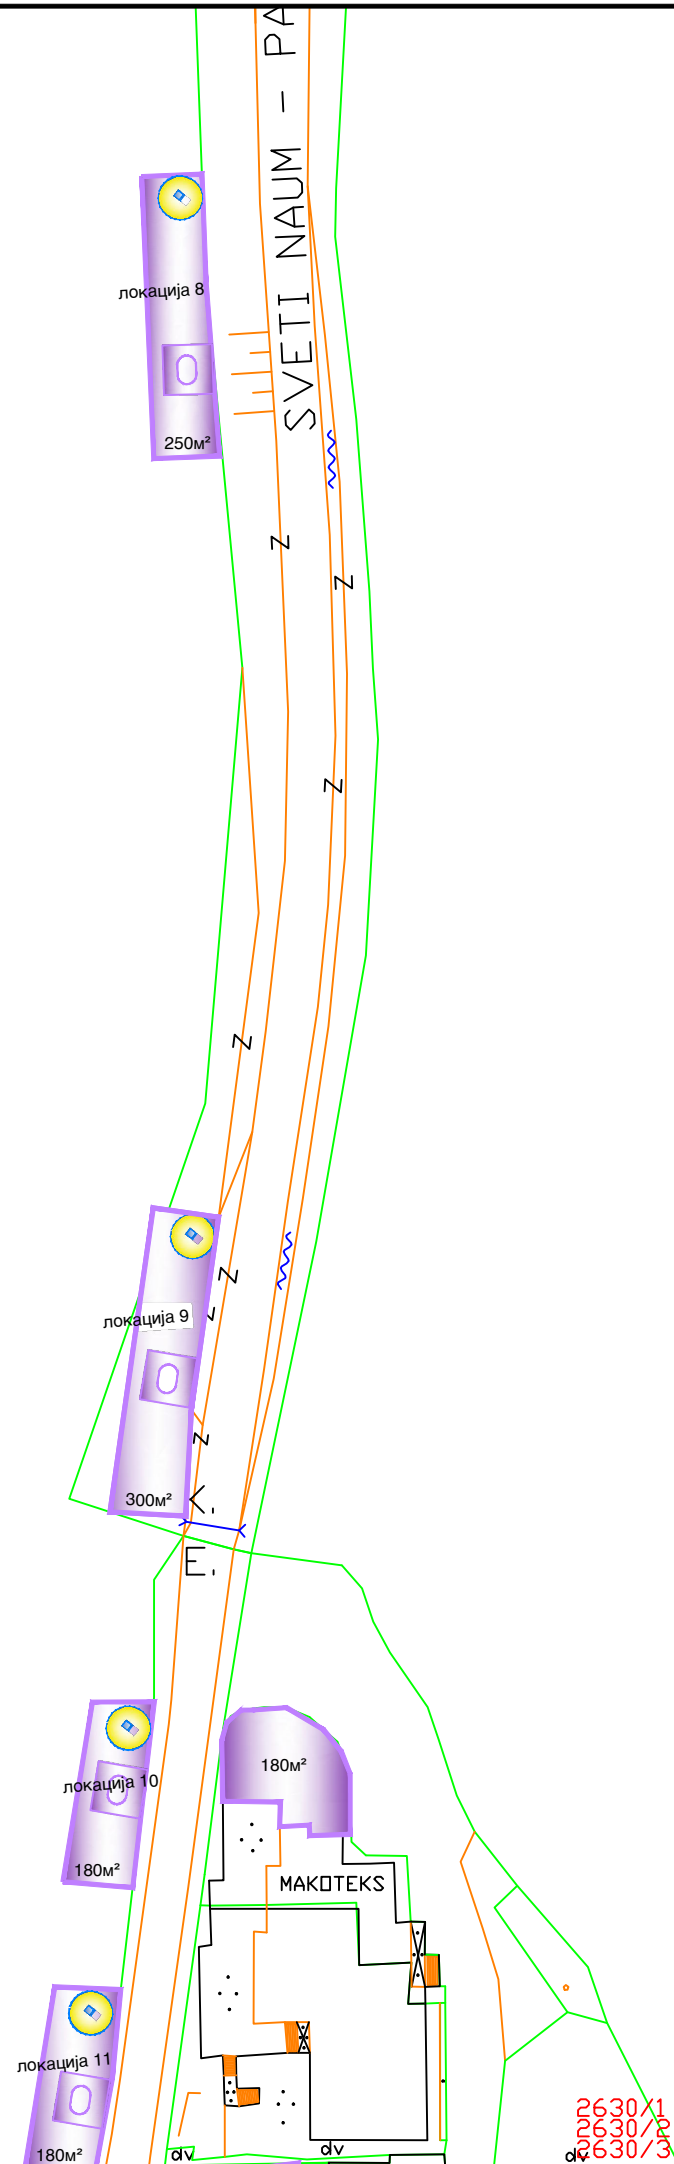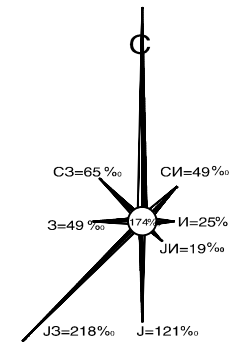

1:1000


ИЗРАБОТУВАЧ:	ПОЛОГПРОЕКТ-ПРО ГОСТИВАР ДОО	УПРАВИТЕЛ: Валентина Попоска	ПЛАНЕР ПОТПИСНИК: Васил Петкоски д.и.а. ОВЛАСТУВАЊЕ 0.0054
ДОКУМЕНТАЦИЈА:	ИЗМЕНА И ДОПОЛНА НА ГОДИШНА ПРОГРАМА ЗА ПОСТАВУВАЊЕ НА УРБАНА ОПРЕМА ВО ОПШТИНА ОХРИД 2023 ГОДИНА	НАРАЧАТЕЛ: ЕЛС-ОХРИД	
ПРИЛОГ:	ШЕМА НА ПОВРШНИНИ ЗА ПОСТАВУВАЊЕ НА УРБАНА ОПРЕМА (ДЕЛ 51)	ФАЗА: ПЛАНСКА ДОКУМЕНТАЦИЈА	ДАТА МАРТ 2023
		РАЗМЕР 1 : 1000	ТЕХ. БР. 13/23
			ПРИЛОГ бр.16

2630/1
2630/2
2630/3

ИЗМЕНА И ДОПОЛНА НА ГОДИШНА ПРОГРАМА ЗА ПОСТАВУВАЊЕ НА УРБАНА ОПРЕМА ВО ОПШТИНА ОХРИД 2023ГОДИНА

ЛЕГЕНДА

- - ГРАНИЦА НА ЗОНА „А“
- - ГРАНИЦА НА ЗОНА „Б“
- ОХРИДСКО ЕЗЕРО
- 1. УРБАНА ОПРЕМА ЗА ПРОДАЖБА**
- ТИПИЗИРАНИ ТЕЗГИ
- СУВЕНИРИ
- ЦВЕКИЊА
- ☺ - СЛАДОЛЕД
- УМЕТНИЧКИ СЛИКИ
- КНИГИ
- ХРАНА
- МИНИ ПАЗАР
- 2. УРБАНА ОПРЕМА ВО ФУНКЦИЈА НА ТУРИСТИЧКИ, КУЛТУРНИ И СПОРТСКИ НАСТАНИ**
- ЗАБАВА НА ОТВОРЕНО
- ПРЕЗЕНТАЦИИ
- 3. ТЕРАСИ СО И БЕЗ НАСТРЕШНИЦИ**
- МАСИ И СТОЛОВИ
 - 1.00 м. - маса со две столици
 - 1.30-2.00 м. - маса со четири столови
 - 3.00-4.00 м. - два реда маси со по четири столови
 - 4.30-6.00 м. - три реда маси со по четири столови
 - 6.20-8.00 м. - четири реда маси со по четири столови
- 4. ПЛАТФОРМИ ЗА ЈАВНИ МАНИФЕСТАЦИИ НА КОПНО И НА ВОДНА ПОВРШИНА**
- ПЛАТФОРМА
- 5. ПОКРИЕНИ И НЕПОКРИЕНИ ШАНКОВИ**
- ПОКРИЕН ШАНК
- СТАНИЦА ЗА ПОДВИЖНА УРБАНА ОПРЕМА
- ЈАВНИ САНИТАРНИ ЈАЗЛИ
- ~ - РЕКРЕАТИВНО - АВАНТУРИСТИЧКИ ПАРК
- ТУРИСТИЧКИ ИНФО ЦЕНТРИ
- КУЛТУРНИ ИНФО ЦЕНТРИ
- УРБАНА ОПРЕМА ЗА ТУРИСТИЧКА ИНФОРМАЦИЈА
- ТЕРЕН ЗА ФИТНЕС
- РЕКЛАМНИ И ИНФОРМАТИВНИ ПАНОВА
- АВТОБУСКИ ПОСТОЈКИ
- ВЕЛОСИПЕДСКИ ТЕРМИНАЛ
- ДЕТСКИ ИГРАЛИШТА
- ИНФОРМАТИВНА ТАБЛА ЗА ПАРКИНГ

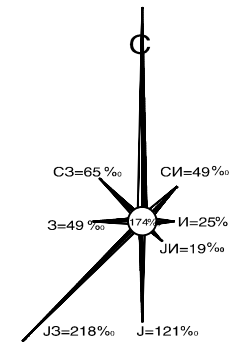

Nacionalen park Galica

локација 12
250м²

MEDICINSKA TERAPIJA I DIJAGNOZA


1:1000

ИЗРАБОТУВАЧ:	ПОЛОГПРОЕКТ-ПРО ГОСТИВАР ДОО	УПРАВИТЕЛ: Валентина Попоска	ПЛАНЕР ПОТПИСНИК: Васил Петкоски д.и.а. ОВЛАСТУВАЊЕ 0.0054
ДОКУМЕНТАЦИЈА:	ИЗМЕНА И ДОПОЛНА НА ГОДИШНА ПРОГРАМА ЗА ПОСТАВУВАЊЕ НА УРБАНА ОПРЕМА ВО ОПШТИНА ОХРИД 2023 ГОДИНА	НАРАЧАТЕЛ: ЕЛС-ОХРИД	
ПРИЛОГ:	ШЕМА НА ПОВРШНИНИ ЗА ПОСТАВУВАЊЕ НА УРБАНА ОПРЕМА (ДЕЛ 52)	ФАЗА: ПЛАНСКА ДОКУМЕНТАЦИЈА	ДАТА МАРТ 2023
		РАЗМЕР 1 : 1000	ТЕХ. БР. 13/23
			ПРИЛОГ бр.17

ИЗМЕНА И ДОПОЛНА НА ГОДИШНА ПРОГРАМА ЗА ПОСТАВУВАЊЕ НА УРБАНА ОПРЕМА ВО ОПШТИНА ОХРИД 2023ГОДИНА

ЛЕГЕНДА

- ГРАНИЦА НА ЗОНА „А“
- ГРАНИЦА НА ЗОНА „Б“
- ОХРИДСКО ЕЗЕРО
- 1. УРБАНА ОПРЕМА ЗА ПРОДАЖБА**
- ТИПИЗИРАНИ ТЕЗГИ
- СУВЕНИРИ
- ЦВЕКИЊА
- СЛАДОЛЕД
- УМЕТНИЧКИ СЛИКИ
- КНИГИ
- ХРАНА
- МИНИ ПАЗАР
- 2. УРБАНА ОПРЕМА ВО ФУНКЦИЈА НА ТУРИСТИЧКИ, КУЛТУРНИ И СПОРТСКИ НАСТАНИ**
- ЗАБАВА НА ОТВОРЕНО
- ПРЕЗЕНТАЦИИ
- 3. ТЕРАСИ СО И БЕЗ НАСТРЕШНИЦИ**
- МАСИ И СТОЛОВИ
 - 1.00 м. - маса со две столици
 - 1.30-2.00 м. - маса со четири столови
 - 3.00-4.00 м. - два реда маси со по четири столови
 - 4.30-6.00 м. - три реда маси со по четири столови
 - 6.20-8.00 м. - четири реда маси со по четири столови
- 4. ПЛАТФОРМИ ЗА ЈАВНИ МАНИФЕСТАЦИИ НА КОПНО И НА ВОДНА ПОВРШИНА**
- ПЛАТФОРМА
- 5. ПОКРИЕНИ И НЕПОКРИЕНИ ШАНКОВИ**
- ПОКРИЕН ШАНК
- СТАНИЦА ЗА ПОДВИЖНА УРБАНА ОПРЕМА
- ЈАВНИ САНИТАРНИ ЈАЗЛИ
- РЕКРЕАТИВНО - АВАНТУРИСТИЧКИ ПАРК
- ТУРИСТИЧКИ ИНФО ЦЕНТРИ
- КУЛТУРНИ ИНФО ЦЕНТРИ
- УРБАНА ОПРЕМА ЗА ТУРИСТИЧКА ИНФОРМАЦИЈА
- ТЕРЕН ЗА ФИТНЕС
- РЕКЛАМНИ И ИНФОРМАТИВНИ ПАНОА
- АВТОБУСКИ ПОСТОЈКИ
- ВЕЛОСИПЕДСКИ ТЕРМИНАЛ
- ДЕТСКИ ИГРАЛИШТА
- ИНФОРМАТИВНА ТАБЛА ЗА ПАРКИНГ

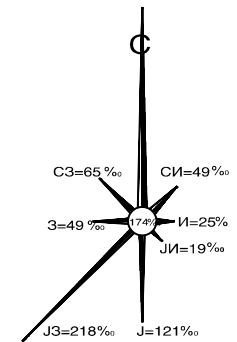

локација 13
150м²

локација 14
150м²

2740/1
2740/2

2741/2
2741/3
2741/4

2752/1
2752/2
2752/3

1:1000

ИЗРАБОТУВАЧ:	ПОЛОГПРОЕКТ-ПРО ГОСТИВАР ДОО	УПРАВИТЕЛ: Валентина Попоска	ПЛАНЕР ПОТПИСНИК: Васил Петкоски д.и.а. ОВЛАСТУВАЊЕ 0.0054
ДОКУМЕНТАЦИЈА:	ИЗМЕНА И ДОПОЛНА НА ГОДИШНА ПРОГРАМА ЗА ПОСТАВУВАЊЕ НА УРБАНА ОПРЕМА ВО ОПШТИНА ОХРИД 2023 ГОДИНА	НАРАЧАТЕЛ: ЕЛС-ОХРИД	
ПРИЛОГ:	ШЕМА НА ПОВРШНИ ЗА ПОСТАВУВАЊЕ НА УРБАНА ОПРЕМА (ДЕЛ 53)	ФАЗА: ПЛАНСКА ДОКУМЕНТАЦИЈА	ДАТА МАРТ 2023
		РАЗМЕР 1 : 1000	ТЕХ. БР. 13/23
			ПРИЛОГ бр.18