


- ГРАНИЦА НА ОПШТ АКТ ЗА СЕЛО ЛЪБАНИШТА
ГРАНИЦА НА УДНМ НА НАСЕЛЕНО МЕСТО ЛЪБАНИШТА
ОПШТИНА ОХРИД, 1998-2003
донесен со одлука бр. 07-351/11 од 09.06.1999 год.
- ГРАНИЦА НА НАМЕНСКА ЗОНА
- ТРАСА НА ОСНОВНИТЕ ВЛЕЗНИ И ИЗЛЕЗНИ
ПОСТОЈНИ ПРАВЦИ ВО СЕЛОТО
- ГРАНИЦА НА ЗАШТИТЕН ПОЈАС
НА ЕКСПРЕСНИОТ ПАТ ДЕЛНИЦА: ОХРИД - СВЕТИ НАУМ
(не усвоен проект - во фаза на изработка на
проектна документација)

- НАМЕНА НА ЗЕМЈИШТЕТО:**
- A** А - ДОМУВАЊЕ.....26.43ха
A1 - ДОМУВАЊЕ ВО СТАНБЕНИ КУКИ.....26.43ха
 - B** Б - КОМЕРЦИЈАЛНИ И ДЕЛОВНИ НАМЕНИ
.....0.38ха
B1 - МАЛИ КОМЕРЦИЈАЛНИ И ДЕЛОВ. НАМЕНИ.....0.25ха
B5 - ХОТЕЛСКИ КОМПЛЕКСИ.....0.13ха
 - B** В - ЈАВНИ ИНСТИТУЦИИ.....0.75ха
B1 - ОБРАЗОВАНИЕ И НАУКА.....0.26ха
B2 - ЗДРАВСТВО И СОЦИЈАЛНА ЗАШТИТА.....0.01ха
B3 - КУЛТУРА.....0.27ха
B5 - ВЕРСКИ ИНСТИТУЦИИ.....0.21ха
 - D** Д - ЗЕЛЕНИЛО И РЕКРЕАЦИЈА.....2.97ха
D3 - СПОРТ И РЕКРЕАЦИЈА.....2.97ха
 - E** Е - ИНФРАСТРУКТУРА.....4.30ха
E1 - КОМУНАЛНА ИНФРАСТРУКТУРА
(СООБРАКАЈНИ ПОВРШИНИ)
E11 - КОМУНАЛНА ИНФРАСТРУКТУРА
(СООБРАКАЈНИ ПОВРШИНИ)
 - ЕКСПРЕСЕН ПАТ СО ЗАШТИТЕН ПОЈАС
ДЕЛНИЦА: ОХРИД - СВЕТИ НАУМ
(не усвоен проект
-во фаза на изработка
проектна документација)
 - В** ВОДЕНА ПОВРШИНА.....0.47ха
(СУВОДОЛИЦИ)

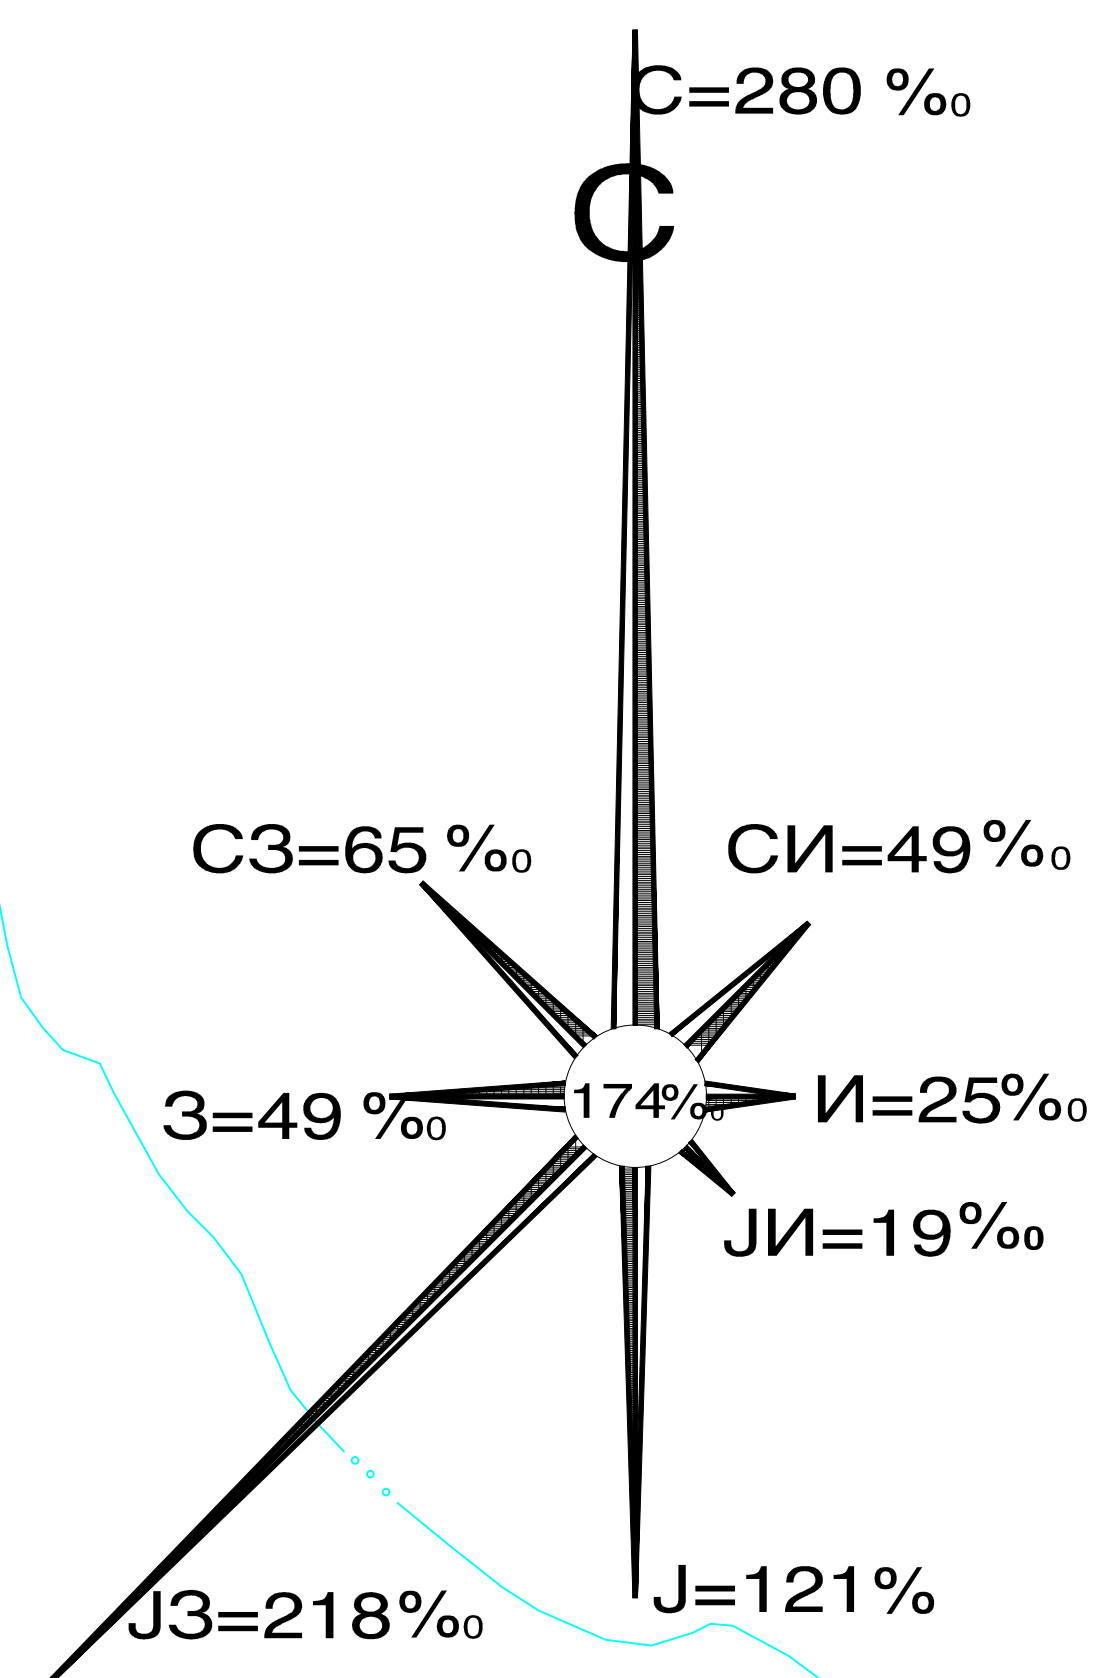

**ОПШТ АКТ ЗА СЕЛО ЛЪБАНИШТА,
ОПШТИНА ОХРИД**

ПОВРШИНА НА ПЛАНСКИОТ ОПФАТ П=35.30ХА

**ГРАНИЦА НА ОПФАТ НА СЕЛО, НАМЕНСКИ ЗОНИ
И СООБРАКАЈНА ПОВРЗАНОСТ СО ПОШИРОКО
ОПКРУЖУВАЊЕ**

M = 1 : 2500

НУМЕРИЧКИ ПОКАЗАТЕЛИ ЗОНИ НА ГРУПИ НА КЛАСИ НА НАМЕНИ						
ОПШТ АКТ ЗА СЕЛО ЛЪБАНИШТА	А - ДОМУВАЊЕ	Б - КОМЕРЦИЈАЛНИ И ДЕЛОВНИ НАМЕНИ	В - ЈАВНИ ИНСТИТУЦИИ	Д - ЗЕЛЕНИЛО И РЕКРЕАЦИЈА	Е - ИНФРАСТРУКТУРА	Воденици
ВКУПНА ПОВРШИНА НА ОПШТ АКТ	ХА	ХА	ХА	ХА	ХА	ХА
35.30	26.43	0.38	0.75	2.97	4.30	0.47
100%	74.87%	1.08%	2.12%	8.41%	12.18%	1.33%

<p>Снегар Компани доел ДРУШТВО ЗА ПРОЕКТИРАЊЕ И ГРАДБА</p>		управител: диа Вера Снегар	
		размер: 1:2500	
предмет: ОПШТ АКТ ЗА СЕЛО ЛЪБАНИШТА, ОПШТИНА ОХРИД		нарачател: ОПШТИНА ОХРИД	
цртеж содржина: ГРАНИЦА НА ОПФАТ НА СЕЛО, НАМЕНСКИ ЗОНИ И СООБРАКАЈНА ПОВРЗАНОСТ СО ПОШИРОКО ОПКРУЖУВАЊЕ		фаза:	дата: 02. 2017
планири: диа Вера Снегар овластување бр. 0.087 диа Игор Снегар овластување бр. 0.492	соработник: Дарко Ангелески м.и.а	тех. бр. 16/15	лист бр. 04