


ИДЕЈНО РЕШЕНИЕ ЗА ВЕЛОСИПЕДСКА ПАТЕКА ОХРИД - СВ. СТЕФАН

ПАНЗЕ
01 | НАСЛОВНА
СТРАНИЦА



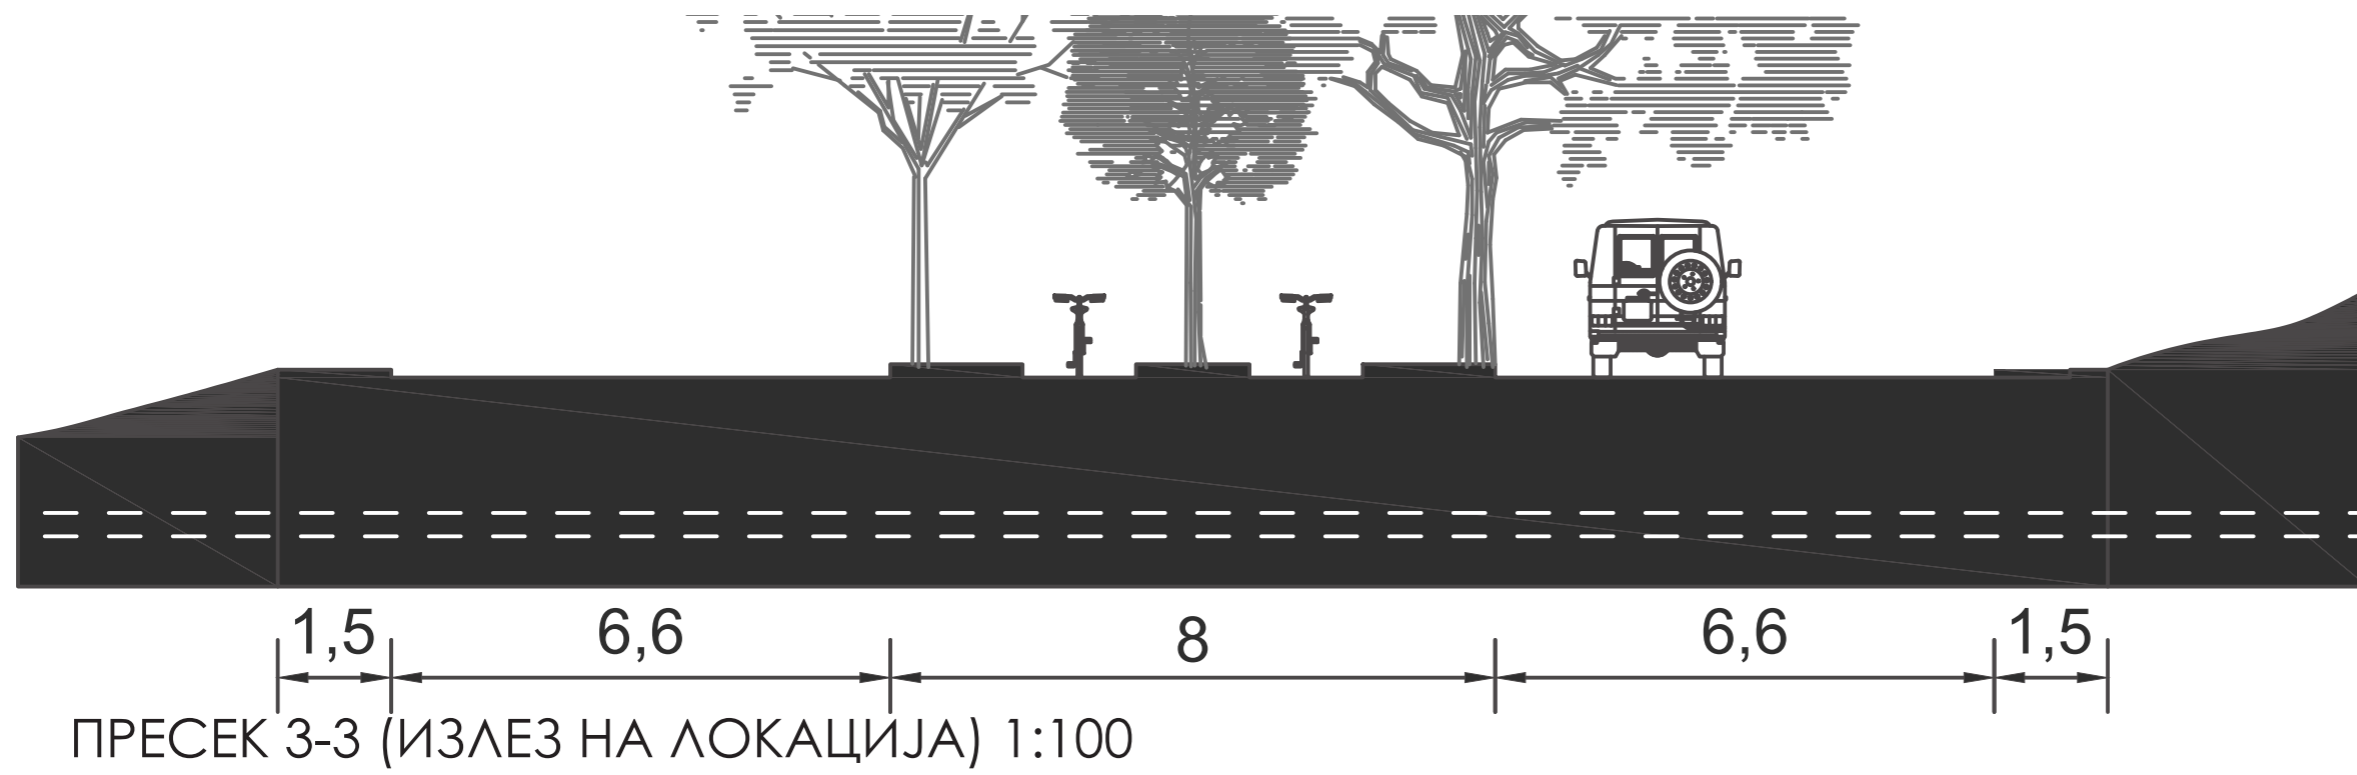

НАДОЛЖЕН КАРАКТЕРИСТИЧЕН ПРЕСЕК 1:100







ПОГЛЕД ХИДРОБИОЛОШКИ ЗАВОД ПРЕМА „СВ. СТЕФАН“



ПОГЛЕД НА ЦЕНТРАЛНА ЗОНА НА БУЛЕВАРОТ „СВ. НАУМ ОХРИДСКИ“



ПОГЛЕД НА ХОРИЗОНТАЛНА И ВЕРТИКАЛНА СИГНАЛИЗАЦИЈА НА КРСТОСНИЦА



ПОГЛЕД ОД КРСТОСНИЦА КОН ХИДРОБИОЛОШКИ ЗАВОД



ПОГЛЕД ХИДРОБИОЛОШКИ ЗАВОД



ПОГЛЕД ХИДРОБИОЛОШКИ ЗАВОД