
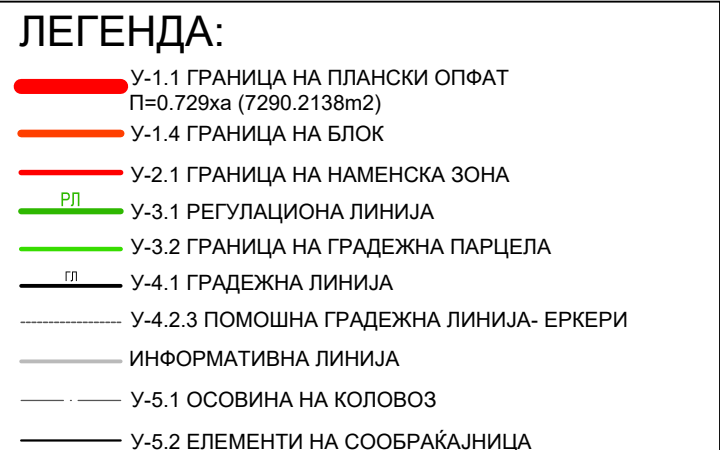
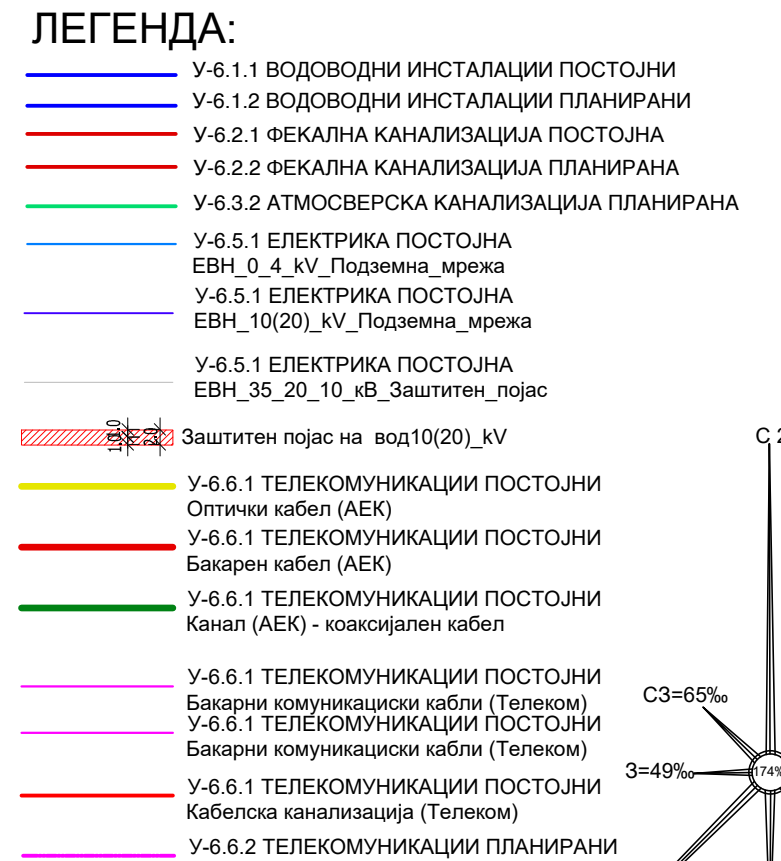


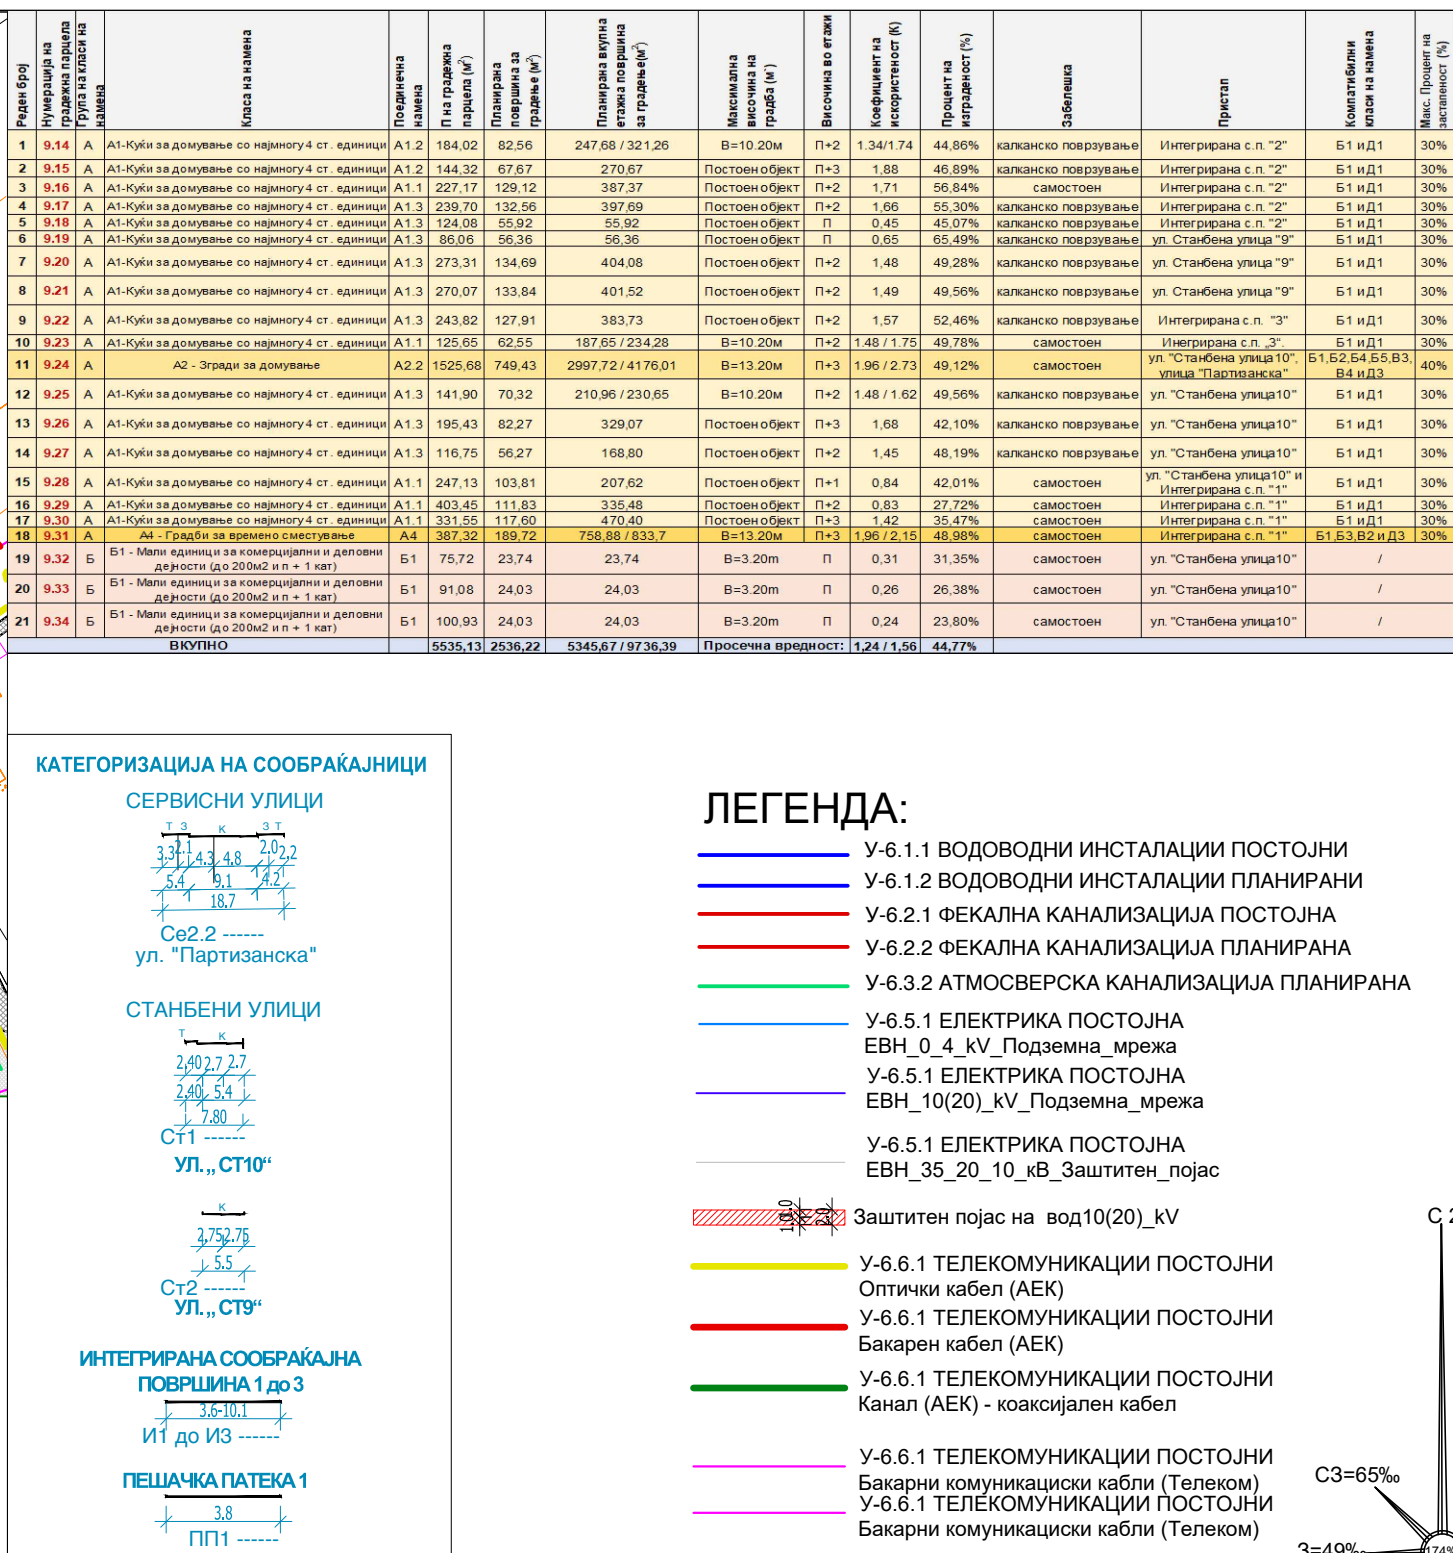

ДУП ЗА УЗ 2, УБ 2.4 – ОПФАТ 1 (2023-2028)		Површина на парцела/ земиште со одредена намена		Планирана површина за градење	Планирана вкупна етажна површина за градење	Процентуална застапеност
Ознака	Намена на површини	(м ²)	(ха)	(м2)	(м2)	(%)
А	ДОМУВАЊЕ	4880,08	0,49	2274,71	8271,6 / 9664,61	66,9%
	A1 Домување во куќи со најм. 4 станбени единици	3354,41	0,34	1525,28	4515 / 4654,9	
	A2 Домување во згради	1525,68	0,15	749,43	2997,7204 / 4176,0085	
	A4 Градби за времено сместување	387,32	0,04	189,72	758,88 / 833,7	
Б	КОМЕРЦИЈАЛНИ И ДЕЛОВНИ НАМЕНИ	267,73	0,03	71,79	71,79	3,7%
	B1 Мали единици за комерцијални и деловни дејности (до 200м2 и п + 1 кат)	267,73	0,03	71,79	71,79	
Д	ЗЕЛЕНИЛО, РЕКРЕАЦИЈА И МЕМ. ПРОСТОРИ	81,92	0,01	/	/	1,1%
	D2 Заштитно и сообраќајно зеленило	81,92	0,01	/	/	
Е	Е ИНФРАСТРУКТУРА	2060,48	0,21	/	/	28,3%
	E1 Сообраќајни, линиски и други инфраструктури	2060,48	0,21	/	/	
ВКУПНО		7022,48	0,73	2346,50	8343,39 / 9736,40	100,0%

ИЗРАБОТУВАЧ:	„ПОЛОГПРОЕКТ-ПРО“ ДОО ДРУШТВО ЗА ПРОСТОРНО И УРБАНИСТИЧКО ПЛАНИРАЊЕ		УПРАВИТЕЛ: Валентина Попоска, диа	
	ГОСТИВАР Бр. на лиценца: 0103			
ДОНОСИТЕЛ:	Општина Охрид			
ПЛАН:	ДЕТАЛЕН УРБАНИСТИЧКИ ПЛАН ЗА УЗ 2, УБ 2.4 ОПФАТ 1, ОПШТИНА ОХРИД, ПЛАНСКИ ПЕРИОД 2023-2028		ФАЗА: НАЦРТ ПЛАН	
ПРИЛОГ:	СИНТЕЗЕН ПЛАН		РАЗМЕР: 1:1000	ТЕХ.БР. 54/23
РАБОТЕН ТИМ:	ПЛАНЕР: Валентина Попоска, диа, овл.бр. 0.0078 Васил Петкоски, диа, овл.бр. 0.0054 Сијче Трифуноска, диа овл.бр. 0.0634	СОРАБОТНИК: Елисавета Попоска, миа	ДАТА: Септември, 2025 г.	ПРИЛОГ: 6