
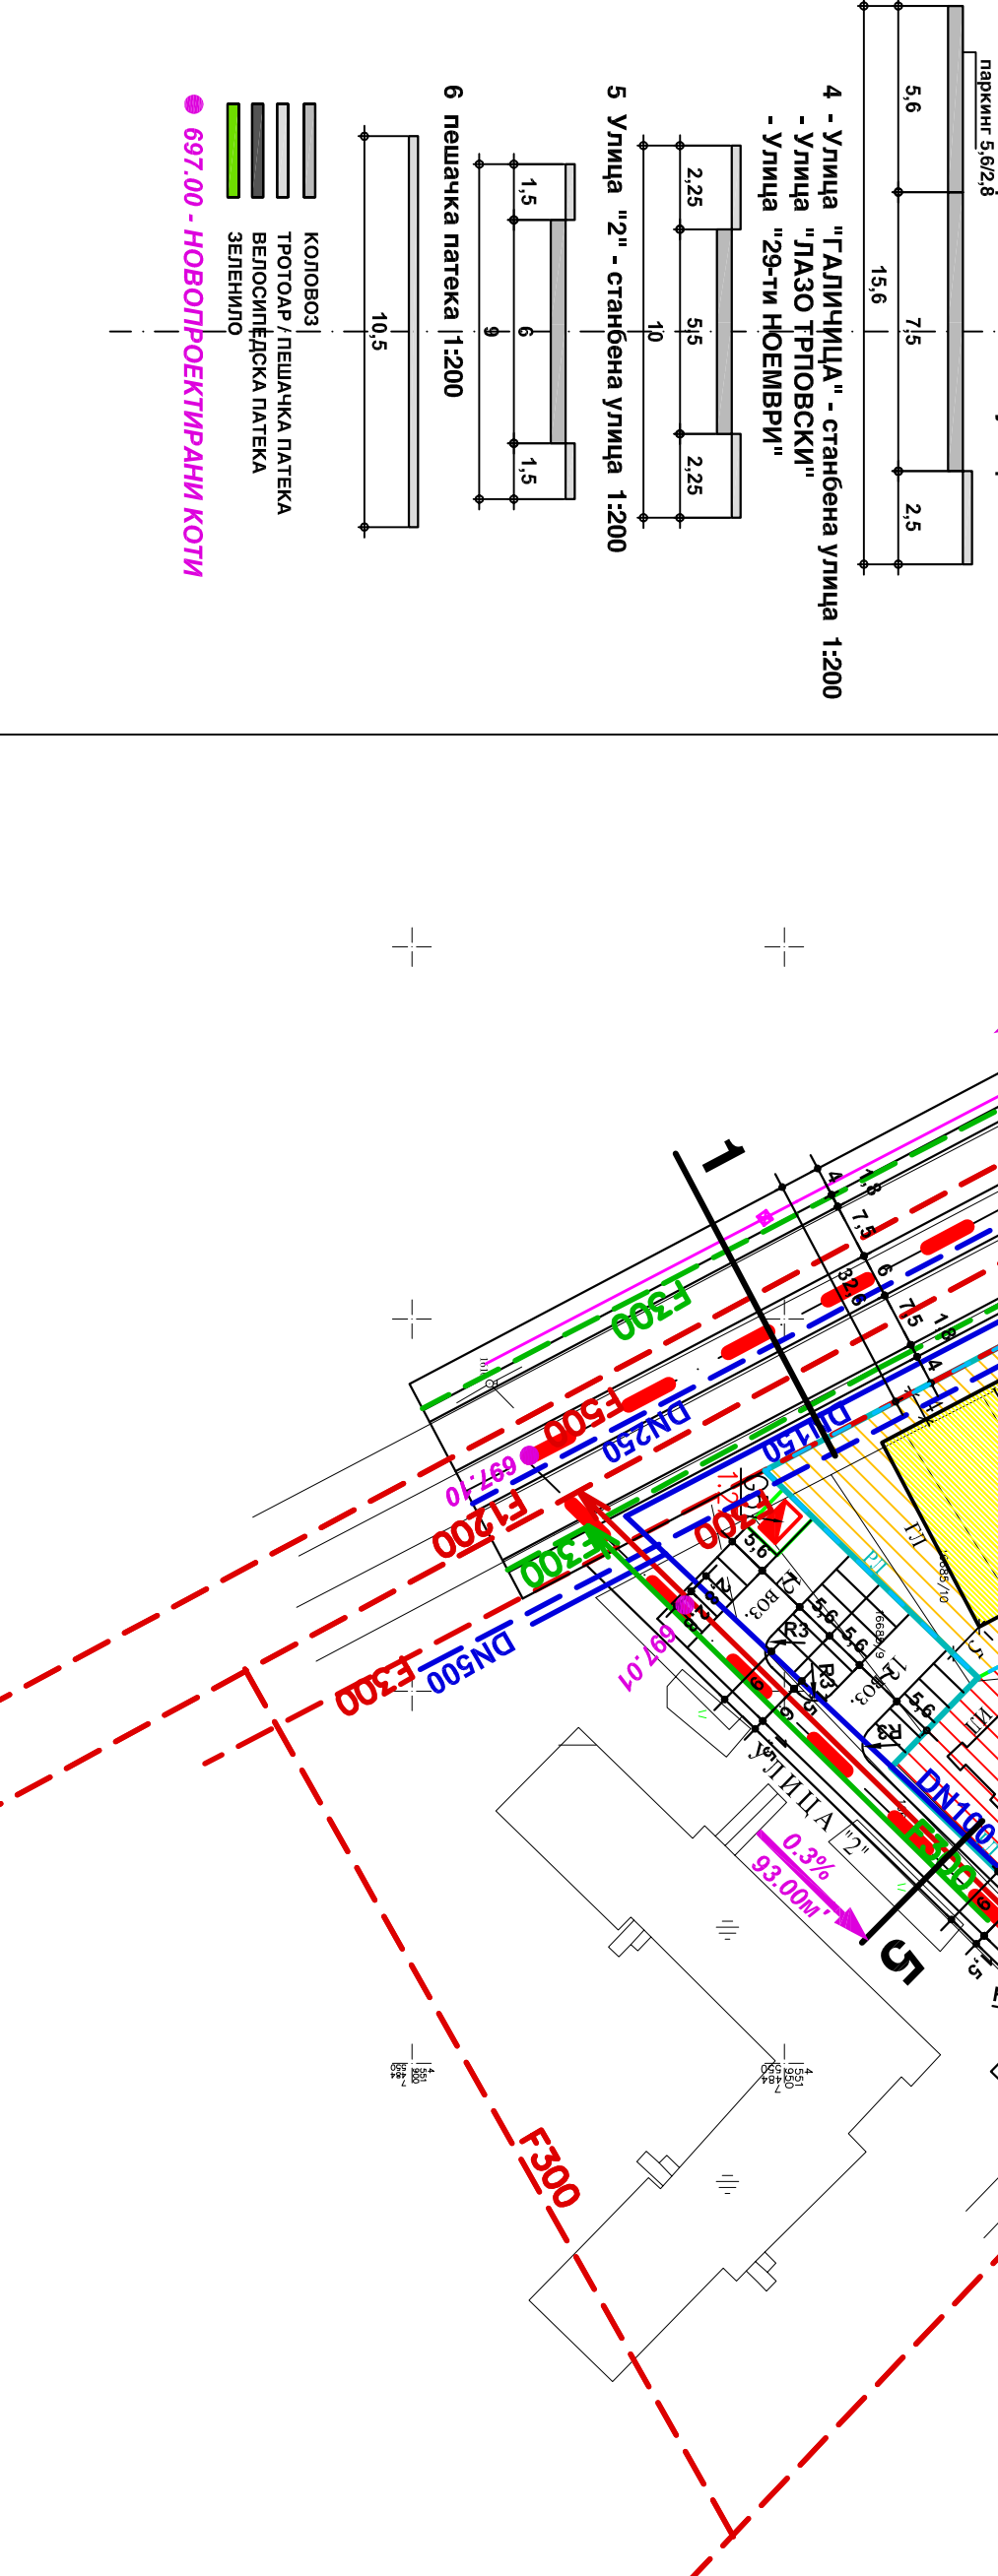


Класи на намени	Површина на земјиштето м <sup>2</sup>	Површина на градбите м <sup>2</sup>	Вк. етажни површини м <sup>2</sup>
<b>A.</b> Домоване	12553	5987	18012
<b>B.</b> Конзервациони и деловни намени	3893	2195	6800
<b>B.</b> Јавни институции	2332	369	1268
<b>D1.</b> Парковско зеленило	140	0	0
<b>D1.</b> Инфраструктура - градоубојници	136	64	109
Свободна инфраструктура	11946	0	0
<b>Вкупно :</b>	<b>31000</b>	<b>8575</b>	<b>28207</b>

Блок 1	Класи на намени	Макс. висина до горен венец во м	Број на спратови	Површини на градбите м <sup>2</sup>			Вкупно етажни површини на градбите м <sup>2</sup>	Потребен број на паркинг м.
				Компактабилни	на град. парцели	на спратови		
1.1	B2	постона	П+1	454	272	544	14	
1.2	A2	постона	П+3	868	370	1480	22	
1.3	B4-B1	6.80	П+1	3005	1839	3678	92	
1.4.1	B4	постона	П+4	2332	119	536	7	
1.4.2	-	постона	П+2	250	750	750	7	
1.5	A2-B1-B2	18.20-6.80	П+5 : П+1	2078	1267	3974	78	
1.6	A2	Б1 3.80-12.40	П, П+3	610	255	824	11	
1.7	A2	Б1 3.80-12.40	П, П+3	668	345	1002	13	
1.8	A2	Б1 3.80-12.40	П, П+3	679	343	967	13	
1.9	A2	Б1 3.80-12.40	П, П+3	318	184	583	8	
1.10	A2	Б1* 12.40	П+3	232	131	524	9	
1.11	A1	10.20	П+2	459	176	414	6	
1.12	A1	10.20	П+2	375	138	528	7	
1.13	A1	10.20	П+2	218	103	309	4	
1.14	A1	10.20	П+2	291	143	429	6	
1.15a	B1	постона	П	134	44	44	1	
1.15	A1	10.20	П+2	391	192	576	8	
1.16	A1	10.20	П+2	414	196	598	7	
1.17	A1	10.20	П+2	488	182	546	7	
1.18	A1	постона	П+2-П+3	426	133	522	7	
1.19	A1	10.20	П+2	394	183	549	7	
1.20	A1	10.20	П+2	524	191	573	8	
1.21	A1	10.20	П+2	402	148	444	6	
1.22	A1	10.20	П+2	455	149	447	6	
1.23	A1	10.20	П+2	401	198	667	9	
1.24	A1	постона	П+2-П+3	501	220	890	14	
1.25	A2	Б1 15.40-13.20 П+4, П+3-П+3	П+2	917	502	2510	28	
1.26	A2	Б1 13.90	П+3-П+3	474	238	1190	13	
1.27	Г5	-	П	39	15	60	0	
1.28	Г5	-	П	35	15	15	0	
1.29	Г5	-	П	62	34	34	0	
				<b>Вкупно Б1</b>	<b>18914</b>	<b>8575</b>	<b>28207</b>	<b>412</b>

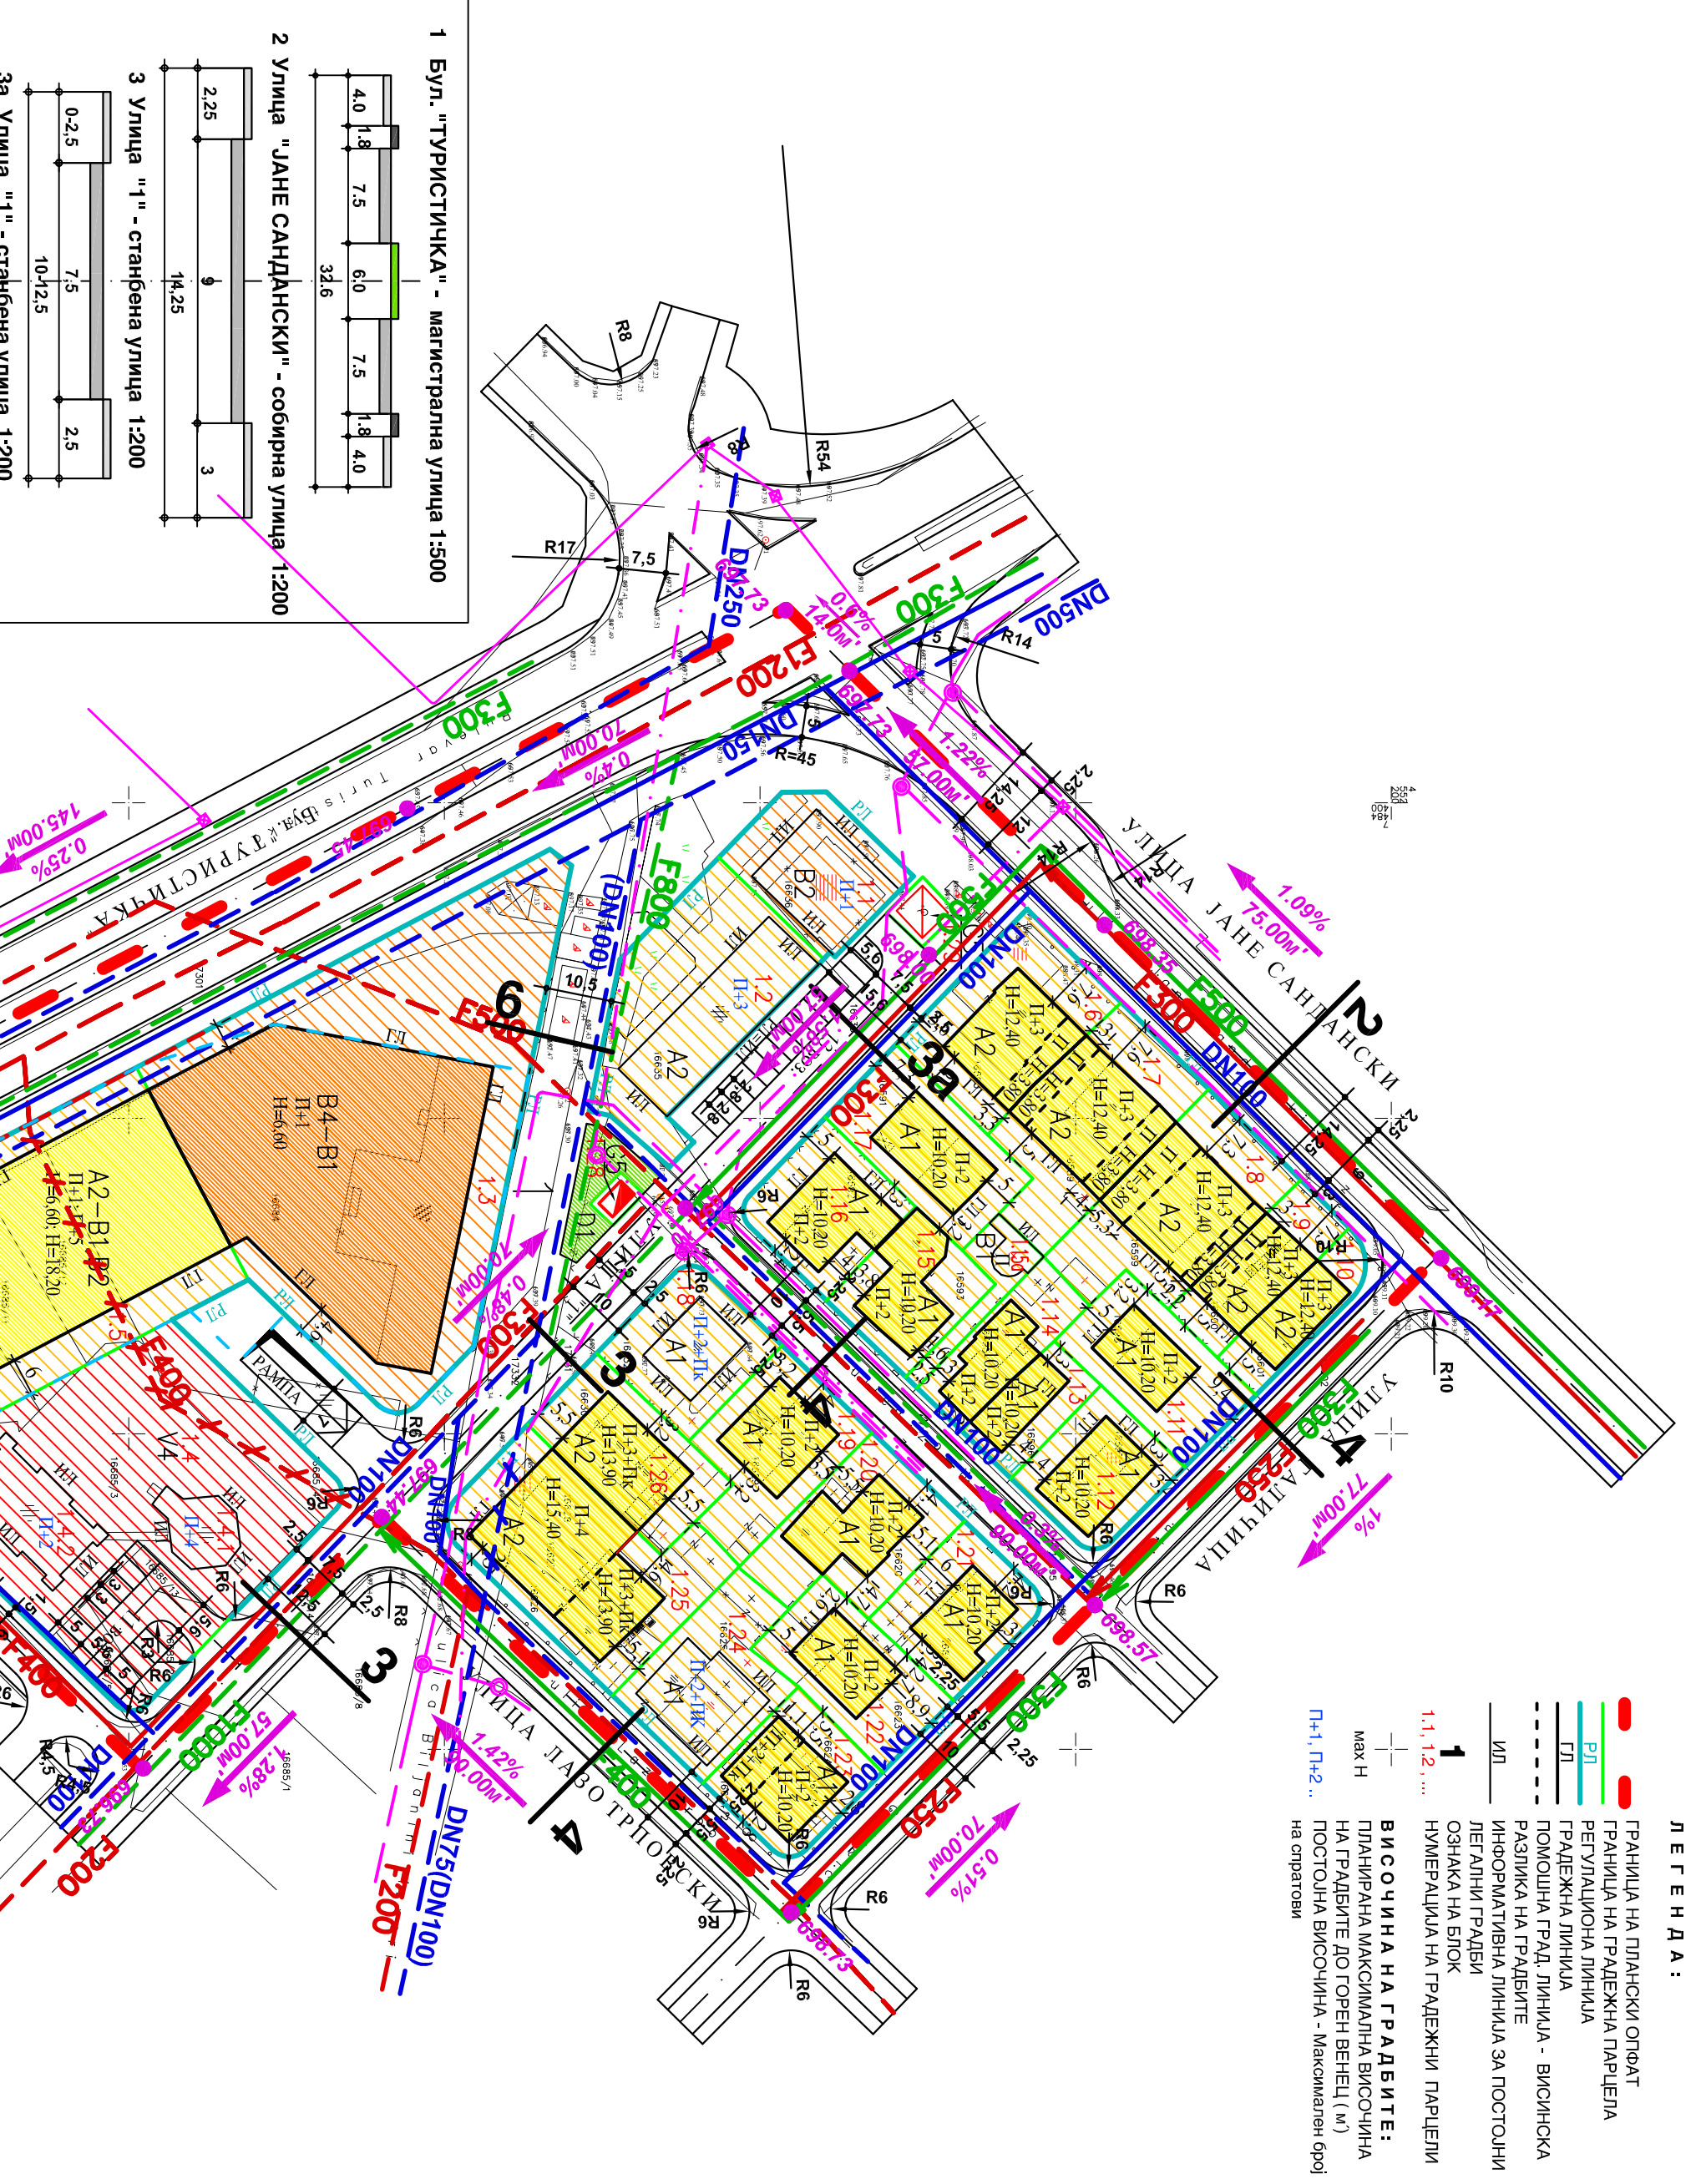

- НАМЕНА НА ЗЕМЈИШТЕТО И ГРАДБИТЕ:**
- A. ДОМОВАНЕ
  - A1. СЕМЕНО ДОМОВАНЕ ВО СТАВЕНИ КУКИ
  - A2. СЕМЕНО ДОМОВАНЕ ВО СТАВЕНИ СГРАДИ СО КОМПАКТАБИЛНА НАМЕНА Б1 (МАЛИ КОМЕРЦИЈАЛНИ И ДЕЛОВНИ ДЕННОСТИ ДО 30% ОД ОСНОВНАТА НАМЕНА)
  - A2-B1-B2. СЕМЕНО ДОМОВАНЕ ВО СТАВЕНИ СГРАДИ СО МАЛИ КОМЕРЦИЈАЛНИ И ДЕЛОВНИ ДЕННОСТИ И ГОЛЕМИ ТРГОВСКИ ЕДИНИЦИ
  - B. КОМЕРЦИЈАЛНИ И ДЕЛОВНИ НАМЕНИ:
  - Б1. МАЛИ КОМЕРЦ И ДЕЛОВНИ ДЕННОСТИ
  - Б2. ГОЛЕМИ ТРГОВСКИ ЕДИНИЦИ
  - B4.1. ДЕЛОВНИ ДЕННОСТИ СО НАМЕНИ ВО ОБУКЦИЈА НА МУЗИКА, УЛЕПТИЧКИ И ДРУГИ КУЛТУРНИ СОДРЖИНИ И МАЛИ КОМЕРЦИЈАЛНИ И ДЕЛОВНИ ДЕННОСТИ
  - B. ЈАВНИ ИНСТИТУЦИИ:
  - В4. ДРЖАВНИ ИНСТИТУЦИИ - ИСТОРИСКИ АРХИВ
  - В. ЈАВНИ КОМЕРЦИЈАЛНИ И ДЕЛОВНИ ДЕННОСТИ
  - В4. ДРЖАВНИ ПУБЛИЧНИ АРХИВ
  - Д. ЗЕЛЕНИЛО И РЕКРЕАЦИЈА
  - D1. ПАРКОВСКО ЗЕЛЕНИЛО
  - Г5. ИНФРАСТРУКТУРА - ТРАВОСТАНИЦИ

## ДЕТАЛЕН УРБАНИСТИЧКИ ПЛАН

### Урбана Заедница 8

#### Блок 8.1 Опфат 1 - Охрид

ПЛАНСКИ ПЕРИОД  
2008 - 2013

- - - - - ПОСТОЈНА ВОДОВОДНА МРЕЖА
- - - - - ПОСТОЈНА ВОДОВОДНА МРЕЖА КОЈА СЕ НИШТИ
- - - - - ПОСТОЈНА ВОДОВОДНА МРЕЖА - ПРОЕКТ ЗА РЕКОНСТРУКЦИЈА
- - - - - ДН... (DN...)
- - - - - ПЛАНИРАНА ВОДОВОДНА МРЕЖА
- - - - - ПОСТОЈНА ФЕКАЛНА КАНАЛИЗАЦИЈА
- - - - - ПЛАНИРАНА ФЕКАЛНА КАНАЛИЗАЦИЈА КОЈА СЕ НИШТИ
- - - - - ПОСТОЈНА ФЕКАЛНА КАНАЛИЗАЦИЈА
- - - - - ПЛАНИРАНА ФЕКАЛНА КАНАЛИЗАЦИЈА
- - - - - ПОСТОЈНА АТМОСФЕРСКА КАНАЛИЗАЦИЈА
- - - - - ПЛАНИРАНА АТМОСФЕРСКА КАНАЛИЗАЦИЈА
- - - - - ПОСТОЈНА ПОДВЕННА ТЕЛЕКОМУНИКАЦИЈСКА МРЕЖА
- - - - - ПЛАНИРАНА ПОДВЕННА ИНСТ. ЗА КАБЕЛСКА ТЕЛЕВИЈАЦИЈА
- - - - - ПЛАНИРАНА КАБЕЛСКА КАНАЛИЗАЦИЈА
- - - - - ПЛАНИРАНО ОЧНО ОД КАБЕЛСКА КАНАЛИЗАЦИЈА
- - - - - ПЛАНИРАН УЛИЧЕН ИЗВОДЕН СТОБЕ
- - - - - ПОСТОЈЕН УЛИЧЕН ИЗВОДЕН СТОБЕ
- - - - - ПОСТОЈНА ТРАВОСТАНИЦА
- - - - - НОВОПРОЕКТИРАНА ТРАВОСТАНИЦА

**СИНТЕЗЕН ПЛАН**

<b>ЗАС (З.У.А.С.)</b> Телефони: 381-671, 383-024; Телефакс: 384-011 Ж.И.Р.О.С.М.Е.Т.К.А.: 27000000104453	<b>А.Д. ЗА УРБАНИЗАМ, АРХИТЕКТУРА И ИНЖЕНЕРИНГ "ЗУАС" - ОКОПЛЕ</b> БУЛЕВАР ПАРТИЗАНСКИ ОПРЕДИ 89 91000 - С.К.О.П.Е. ПОШ. ФАХ 459
ИНВЕСТИТОР: ОПШТИНА ОХРИД	ПРОЕКТИРАЊЕ: Б. АТАНАСОВСКА д-пл.инж. арх. број на овластување: 0.0031 Б. ТРАЈКОВСКИИ д-пл.л-град.инж. П. ЈОВАНОВСКИ д-пл.ен.инж. П. ГАВРОВСКИ собор.инж. Б. АПОСТОЛОВ град.тех. Разработници: С. НЕСТОРОВСКА арх.тех. Л. ЛЕТЕРОВСКА арх.тех. М.БОТОВСКИ ен.тех. Е.НИКОЛОВА град.тех. Б. РИСТОВА град.тех. С. ЛИКОВСКА град.тех.
ОБЈЕКТ: УЗ 8. БЛОК 8.1 - ОХРИД	УРБАНИСТИЧКИ ПЛАН
ЦРТЕЖ: СИНТЕЗЕН ПЛАН	МАШЕТА: 1:1000
ТЕХНИЧКИ БРОЈ: 1544 / 07	МАШЕТА: ФЕВРУАРИ 2009