



ОПШТИНА ОХРИД

Сектор за урбанизам и управување на градежно земјиште
Одделение за спроведување на урбанистички планови

Број: 19-8145/2 од 14.06.2024 година

Годишна Програма за поставување на урбана опрема во Општина Охрид за 2024

Одлука бр: 08-2953/3 од 14.03.2024 година

Намена на урбана опрема:
Урбана опрема за продажба-сладолед

КО Охрид 3

ИЗВОД за поставување на урбана опрема – **УРБАНА ОПРЕМА ЗА ПРОДАЖБА - сладолед**, за локација бр. 1-1а, локација бр. 2-2а, локација бр. 3-3а Охрид, во зона „А,,

1. ГРАФИЧКИ ДЕЛ


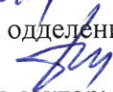

М 1: 1000

- содржина - Годишна Програма за поставување на урбана опрема во Општина Охрид за 2024

2. ТЕКСТУАЛЕН ДЕЛ :


- содржина - копии од услови за поставување на урбана опрема
- Општи улсови за поставување на урбана опрема

При изработка на идејните и основните проекти да се примени Планот за управување со светското природно и културно наследство во Охридскиот регион (2020-2029), согласно член 2 од Одлука за начин на спроведување на постојните урбанистички планови и урбанистичко плански документации и донесување нови урбанистички планови и урбанистички проекти, како и за начинот на водење на постапките за утврдување на правен статус на бесправно изградени објекти, Одлука број 08-18774/54 од 27.12.2023г. Општина Охрид

Изготвил-пом. соработник:
Валентина Димоска, д.и.а. 
Контролирал-раководител на одделение:
Билјана Мицкоска д.и.а. 
Одобрил-пом. раководител на сектор:
Кирил Илоски д.и.а. 

ГРАДОНАЧАЛНИК
Кирил Пецаков 



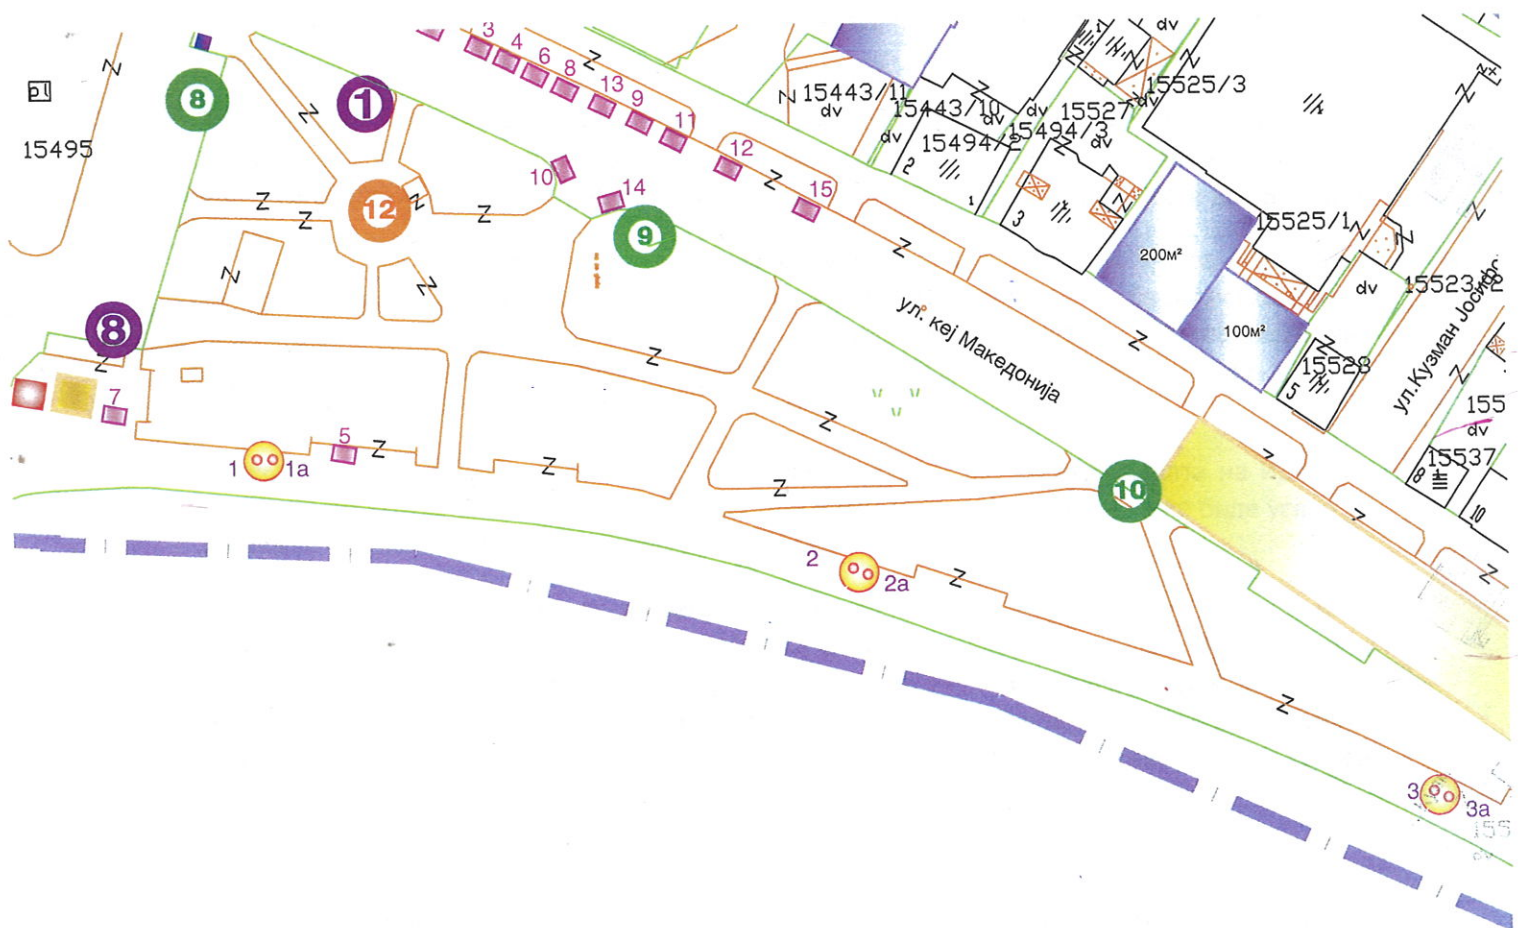



ОПШТИНА ОХРИД

Сектор за урбанизам и управување на градежно земјиште
Одделение за спроведување на урбанистички планови

Број: 19-8145/3 од 14.06.2024 година

Годишна Програма за поставување на урбана опрема во Општина Охрид за 2024

Одлука бр: 08-2953/3 од 14.03.2024 година

Намена на урбана опрема:
Урбана опрема за продажба-сладолед

КО Охрид 3

ИЗВОД за поставување на урбана опрема – УРБАНА ОПРЕМА ЗА ПРОДАЖБА - сладолед, за локација бр4-4а, локација бр. 5-5а, локација бр. 6-6а , Охрид, во зона „А,,

М 1: 1000

1. ГРАФИЧКИ ДЕЛ

- содржина - Годишна Програма за поставување на урбана опрема во Општина Охрид за 2024

2. ТЕКСТУАЛЕН ДЕЛ :


- содржина - копии од услови за поставување на урбана опрема
- Општи улсови за поставување на урбана опрема

При изработка на идејните и основните проекти да се примени Планот за управување со светското природно и културно наследство во Охридскиот регион (2020-2029), согласно член 2 од Одлука за начин на спроведување на постојните урбанистички планови и урбанистичко плански документации и донесување нови урбанистички планови и урбанистички проекти, како и за начинот на водење на постапките за утврдување на правен статус на бесправно изградени објекти, Одлука број 08-18774/54 од 27.12.2023г. Општина Охрид

Изготвил-пом. соработник:
Валентина Димоска , д.и.а.
Контролирал-раководител на одделение:
Билјана Мицкоска д.и.а
Одобрил-пом. раководител на сектор:
Кирил Илоски д.и.а

ГРАДОНАЧАЛНИК
Кирил Пецаков



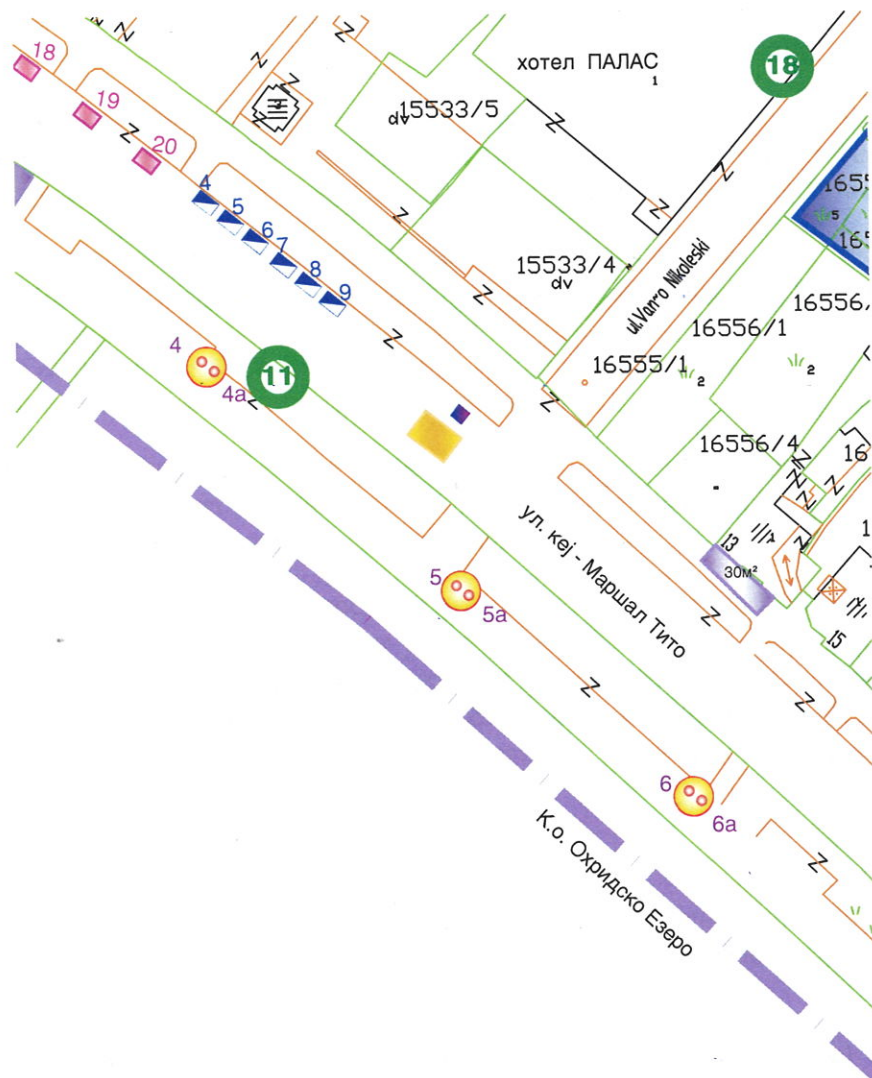



ОПШТИНА ОХРИД

Сектор за урбанизам и управување на градежно земјиште
Одделение за спроведување на урбанистички планови

Број: 19-8145/4 од 14.06.2024 година

Годишна Програма за поставување на урбана опрема во Општина Охрид за 2024

Одлука бр: 08-2953/3 од 14.03.2024 година

Намена на урбана опрема:
Урбана опрема за продажба-сладолед

КО Охрид 3

ИЗВОД за поставување на урбана опрема – **УРБАНА ОПРЕМА ЗА ПРОДАЖБА** - сладолед, за локација бр7-7а, локација бр. 8-8а, локација бр. 9-9а , Охрид, во зона „А,,

1. ГРАФИЧКИ ДЕЛ

М 1: 1000


- содржина - Годишна Програма за поставување на урбана опрема во Општина Охрид за 2024

2. ТЕКСТУАЛЕН ДЕЛ :


- содржина - копии од услови за поставување на урбана опрема
- Општи услови за поставување на урбана опрема

При изработка на идејните и основните проекти да се примени Планот за управување со светското природно и културно наследство во Охридскиот регион (2020-2029), согласно член 2 од Одлука за начин на спроведување на постојните урбанистички планови и урбанистичко плански документации и донесување нови урбанистички планови и урбанистички проекти, како и за начинот на водење на постапките за утврдување на правен статус на бесправно изградени објекти, Одлука број 08-18774/54 од 27.12.2023г. Општина Охрид


Изготвил-пом. соработник:

Валентина Димоска , д.и.а 

Контролирал-раководител на одделение:

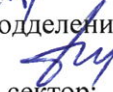
Билјана Мицкоска д.и.а 

Одобрил-пом. раководител на сектор:

Кирил Илоски д.и.а 



ГРАДОНАЧАЛНИК
Кирил Пецаков 

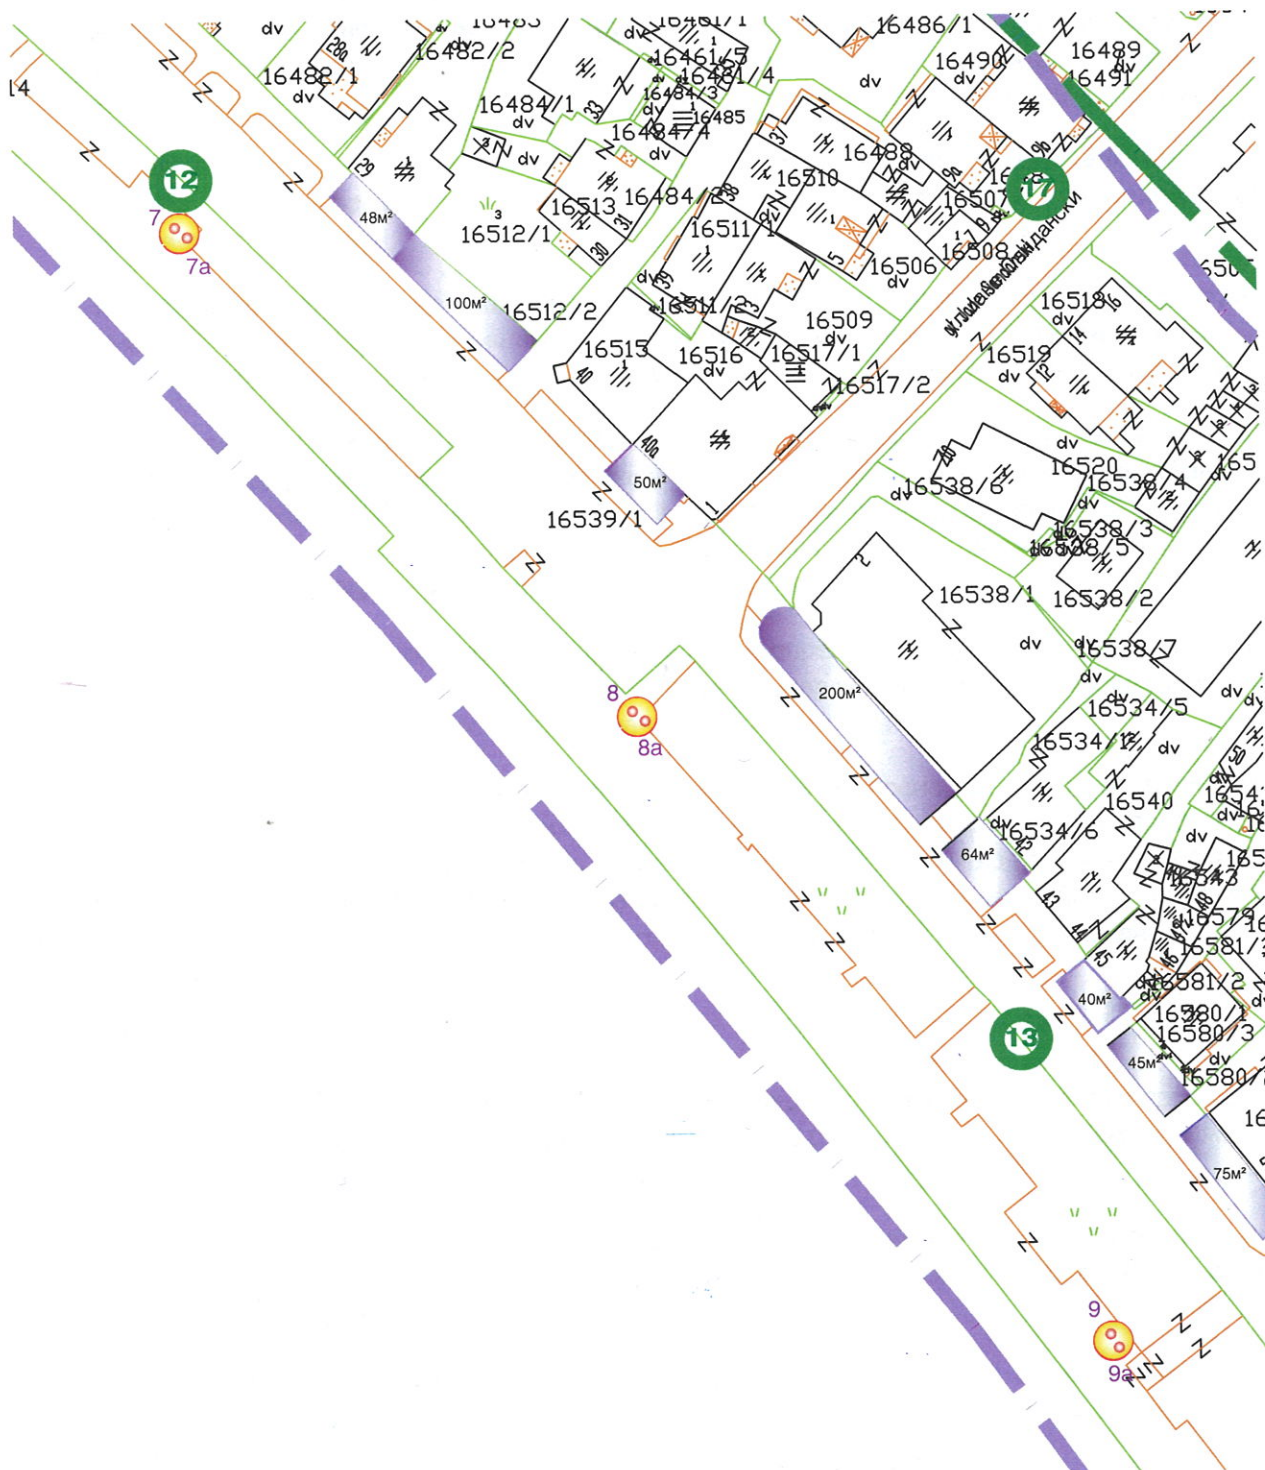



ОПШТИНА ОХРИД

Сектор за урбанизам и управување на градежно земјиште
Одделение за спроведување на урбанистички планови

Број: 19-8145/5 од 14.06.2024 година

Годишна Програма за поставување на урбана опрема во Општина Охрид за 2024

Одлука бр: 08-2953/3 од 14.03.2024 година

Намена на урбана опрема:
Урбана опрема за продажба-сладолед

КО Охрид 3

ИЗВОД за поставување на урбана опрема – УРБАНА ОПРЕМА ЗА ПРОДАЖБА - сладолед, за локација бр10-10а, локација бр. 11-11а, Охрид, во зона „А,,

1. ГРАФИЧКИ ДЕЛ

М 1: 1000

- содржина - Годишна Програма за поставување на урбана опрема во Општина Охрид за 2024

2. ТЕКСТУАЛЕН ДЕЛ :

- содржина - копий од услови за поставување на урбана опрема
- Општи улсови за поставување на урбана опрема

При изработка на идејните и основните проекти да се примени Планот за управување со светското природно и културно наследство во Охридскиот регион (2020-2029), согласно член 2 од Одлука за начин на спроведување на постојните урбанистички планови и урбанистичко плански документации и донесување нови урбанистички планови и урбанистички проекти, како и за начинот на водење на постапките за утврдување на правен статус на бесправно изградени објекти, Одлука број 08-18774/54 од 27.12.2023г. Општина Охрид

Изготвил-пом. соработник:

Валентина Димоска, д.и.а

Контролирал-раководител на одделение:


Билјана Мицкоска д.и.а

Одобрил-пом. раководител на сектор:

Кирил Илоски д.и.а



ГРАДОНАЧАЛНИК
Кирил Пецаков

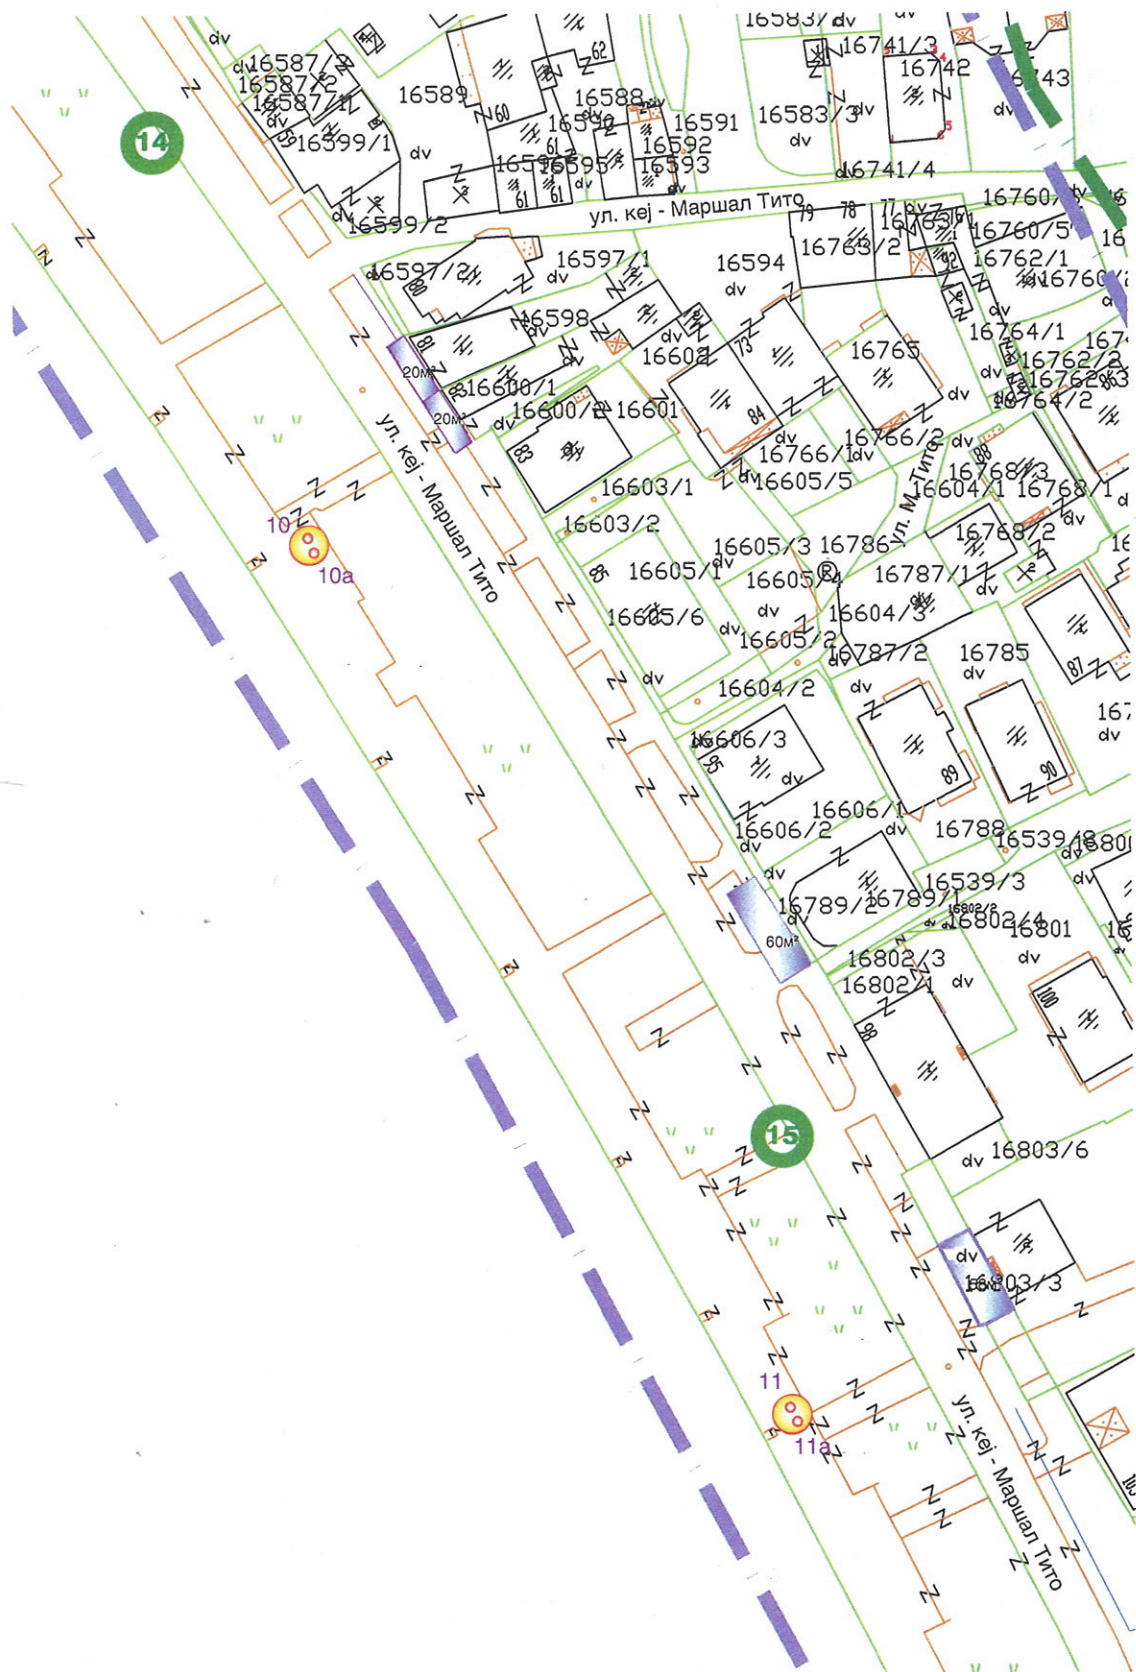



ОПШТИНА ОХРИД

Сектор за урбанизам и управување на градежно земјиште
Одделение за спроведување на урбанистички планови

Број: 19-8145/6 од 14.06.2024 година

Годишна Програма за поставување на урбана опрема во Општина Охрид за 2024

Одлука бр: 08-2953/3 од 14.03.2024 година

Намена на урбана опрема:
Урбана опрема за продажба-сладолед

КО Охрид 3

ИЗВОД за поставување на урбана опрема – УРБАНА ОПРЕМА ЗА ПРОДАЖБА - сладолед, за локација бр12-12а, Охрид, во зона „А,,

1. ГРАФИЧКИ ДЕЛ

М 1: 1000

- содржина - Годишна Програма за поставување на урбана опрема во Општина Охрид за 2024

2. ТЕКСТУАЛЕН ДЕЛ :

- содржина - копии од услови за поставување на урбана опрема
- Општи услови за поставување на урбана опрема

При изработка на идејните и основните проекти да се примени Планот за управување со светското природно и културно наследство во Охридскиот регион (2020-2029), согласно член 2 од Одлука за начин на спроведување на постојните урбанистички планови и урбанистичко плански документации и донесување нови урбанистички планови и урбанистички проекти, како и за начинот на водење на постапките за утврдување на правен статус на бесправно изградени објекти, Одлука број 08-18774/54 од 27.12.2023г. Општина Охрид

Изготвил-пом. соработник:

Валентина Димоска, д.и.а


Контролирал-раководител на одделение:
Билјана Мицкоска д.и.а

Одобрил-пом. раководител на сектор:

Кирил Илоски д.и.а



ГРАДОНАЧАЛНИК
Кирил Пецаков

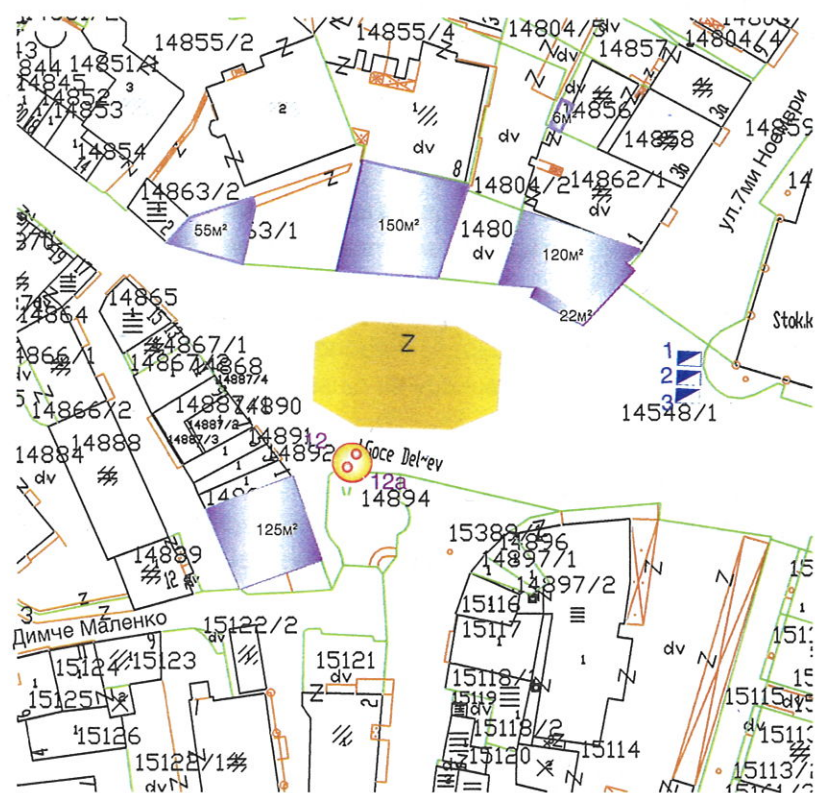



ОПШТИНА ОХРИД

Сектор за урбанизам и управување на градежно земјиште
Одделение за спроведување на урбанистички планови

Број: 19-8145/7 од 14.06.2024 година

Годишна Програма за поставување на урбана
опрема во Општина Охрид за 2024

Одлука бр: 08-2953/3 од 14.03.2024 година

Намена на урбана опрема:
Урбана опрема за продажба-сладолед

КО Охрид 3

ИЗВОД за поставување на урбана опрема – УРБАНА ОПРЕМА ЗА ПРОДАЖБА - сладолед, за
локација бр.13, локација бр.14, локација бр.15, локација бр.17, Охрид, во зона „А,,
17a

1. ГРАФИЧКИ ДЕЛ

М 1: 1000

- содржина - Годишна Програма за поставување на урбана
опрема во Општина Охрид за 2024

2. ТЕКСТУАЛЕН ДЕЛ :

- содржина - копии од услови за поставување на урбана опрема
- Општи услови за поставување на урбана опрема

При изработка на идејните и основните проекти да се примени Планот за управување со светското природно и културно наследство во Охридскиот регион (2020-2029), согласно член 2 од Одлука за начин на спроведување на постојните урбанистички планови и урбанистичко плански документации и донесување нови урбанистички планови и урбанистички проекти, како и за начинот на водење на постапките за утврдување на правен статус на бесправно изградени објекти, Одлука број 08-18774/54 од 27.12.2023г. Општина Охрид

Изготвил-пом. соработник:

Валентина Димоска, д.и.а

Контролирал-раководител на одделение:

Билјана Мицкоска д.и.а


Одобрил-пом. раководител на сектор:

Кирил Илоски д.и.а



ГРАДОНАЧАЛНИК

Кирил Пецаков

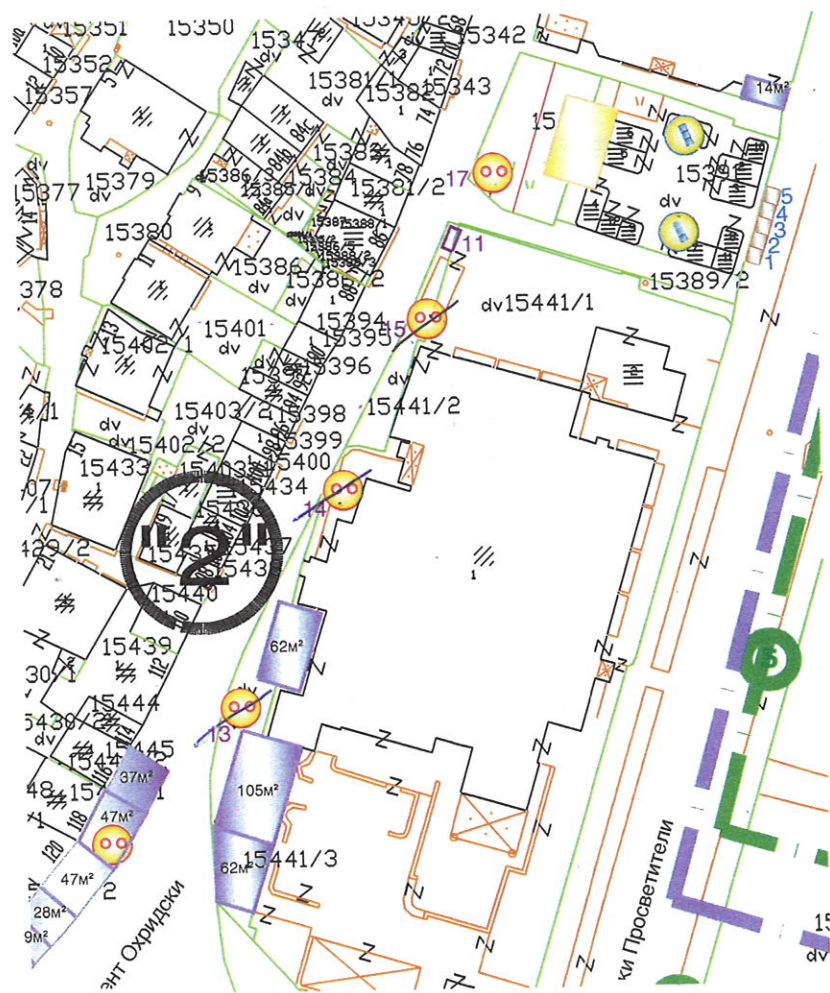



ОПШТИНА ОХРИД

Сектор за урбанизам и управување на градежно земјиште
Одделение за спроведување на урбанистички планови

Број: 19-8145/8 од 14.06.2024 година

Годишна Програма за поставување на урбана опрема во Општина Охрид за 2024

Одлука бр: 08-2953/3 од 14.03.2024 година

Намена на урбана опрема:
Урбана опрема за продажба-сладолед

КО Охрид 3

ИЗВОД за поставување на урбана опрема – УРБАНА ОПРЕМА ЗА ПРОДАЖБА - сладолед, за локација бр.16, Охрид, во зона „А,,

16a

1. ГРАФИЧКИ ДЕЛ

М 1: 1000

- содржина - Годишна Програма за поставување на урбана опрема во Општина Охрид за 2024

2. ТЕКСТУАЛЕН ДЕЛ :

- содржина - копии од услови за поставување на урбана опрема
- Општи улсови за поставување на урбана опрема

При изработка на идејните и основните проекти да се примени Планот за управување со светското природно и културно наследство во Охридскиот регион (2020-2029), согласно член 2 од Одлука за начин на спроведување на постојните урбанистички планови и урбанистичко плански документации и донесување нови урбанистички планови и урбанистички проекти, како и за начинот на водење на постапките за утврдување на правен статус на бесправно изградени објекти, Одлука број 08-18774/54 од 27.12.2023г. Општина Охрид

Изготвил-пом. соработник:

Валентина Димоска, д.и.а.

Контролирал-раководител на одделение:

Билјана Мицкоска д.и.а.

Одобрил-пом. раководител на сектор:

Кирил Илоски д.и.а.



