РЕПУБЛИКА МАКЕДОНИЈА

ОПШТИНА ОХРИД

Сектор за урбанизам и управување со градежно земјиште
Одделение за просторно и урбанистичко планирање, управување со градежно земјиште и недвижен имот на општината

Број: 19-18516/4 од 29.12.2023 год

Генерален урбанистички план на Охрид 2002-2012
Одлука бр.07-1438/2 од 30.06.2006 год
Мерка 1:5000

Збирен графички прилог со нанесени опфати кои граничат со планскиот опфат за изработка на ДУП за УЗ 12 УБ 12.3 опфат 3

СОДРЖИ:

1. **ДУП за дел од УЗ 12 дел од 12.2 – опфат 3**
   планиран развој 2012-2017
   (донесен со одлука на бр. 07-2676/36 од 10.06.2013 год.)

2. **ДУП за дел од УЗ 12 дел од 12.3 – опфат 1**
   планиран развој 2011-2016
   (донесен со одлука бр: 07-7817/26 од 22.08.2014 год.)

Изготвил:
Виш соработник,
Елена Јанковска Цветаноска, дги

Elena Jankovska Cvetanoska
Digitally signed by Elena Jankovska Cvetanoska
DN: c=MK, o=OPSTINA OHRID, 2.5.4.97=VATMK-4020004141968, ou=OPSTINA OHRID-4020004141968, givenName=Elena, serialNumber=CRT3614242, sn=Jankovska Cvetanoska, cn=Elena Jankovska Cvetanoska
Date: 2024.01.09 14:30:33 +01'00'

Контролирал:
Раководител на одделение
Татјана Стојческа,диа

Tatjana Stojcheska
Digitally signed by Tatjana Stojcheska
Date: 2024.01.10 08:56:28 +01'00'

Одобрил
Помошник раководител на Сектор,
Кирил Илоска,диа

Kiril Iloski
Digitally signed by Kiril Iloski
Date: 2024.01.11 09:32:54 +01'00'

Градоначалник,
Кирил Пецаков

Kiril Pecakov
Digitally signed by Kiril Pecakov
Date: 2024.01.11 10:20:49 +01'00'

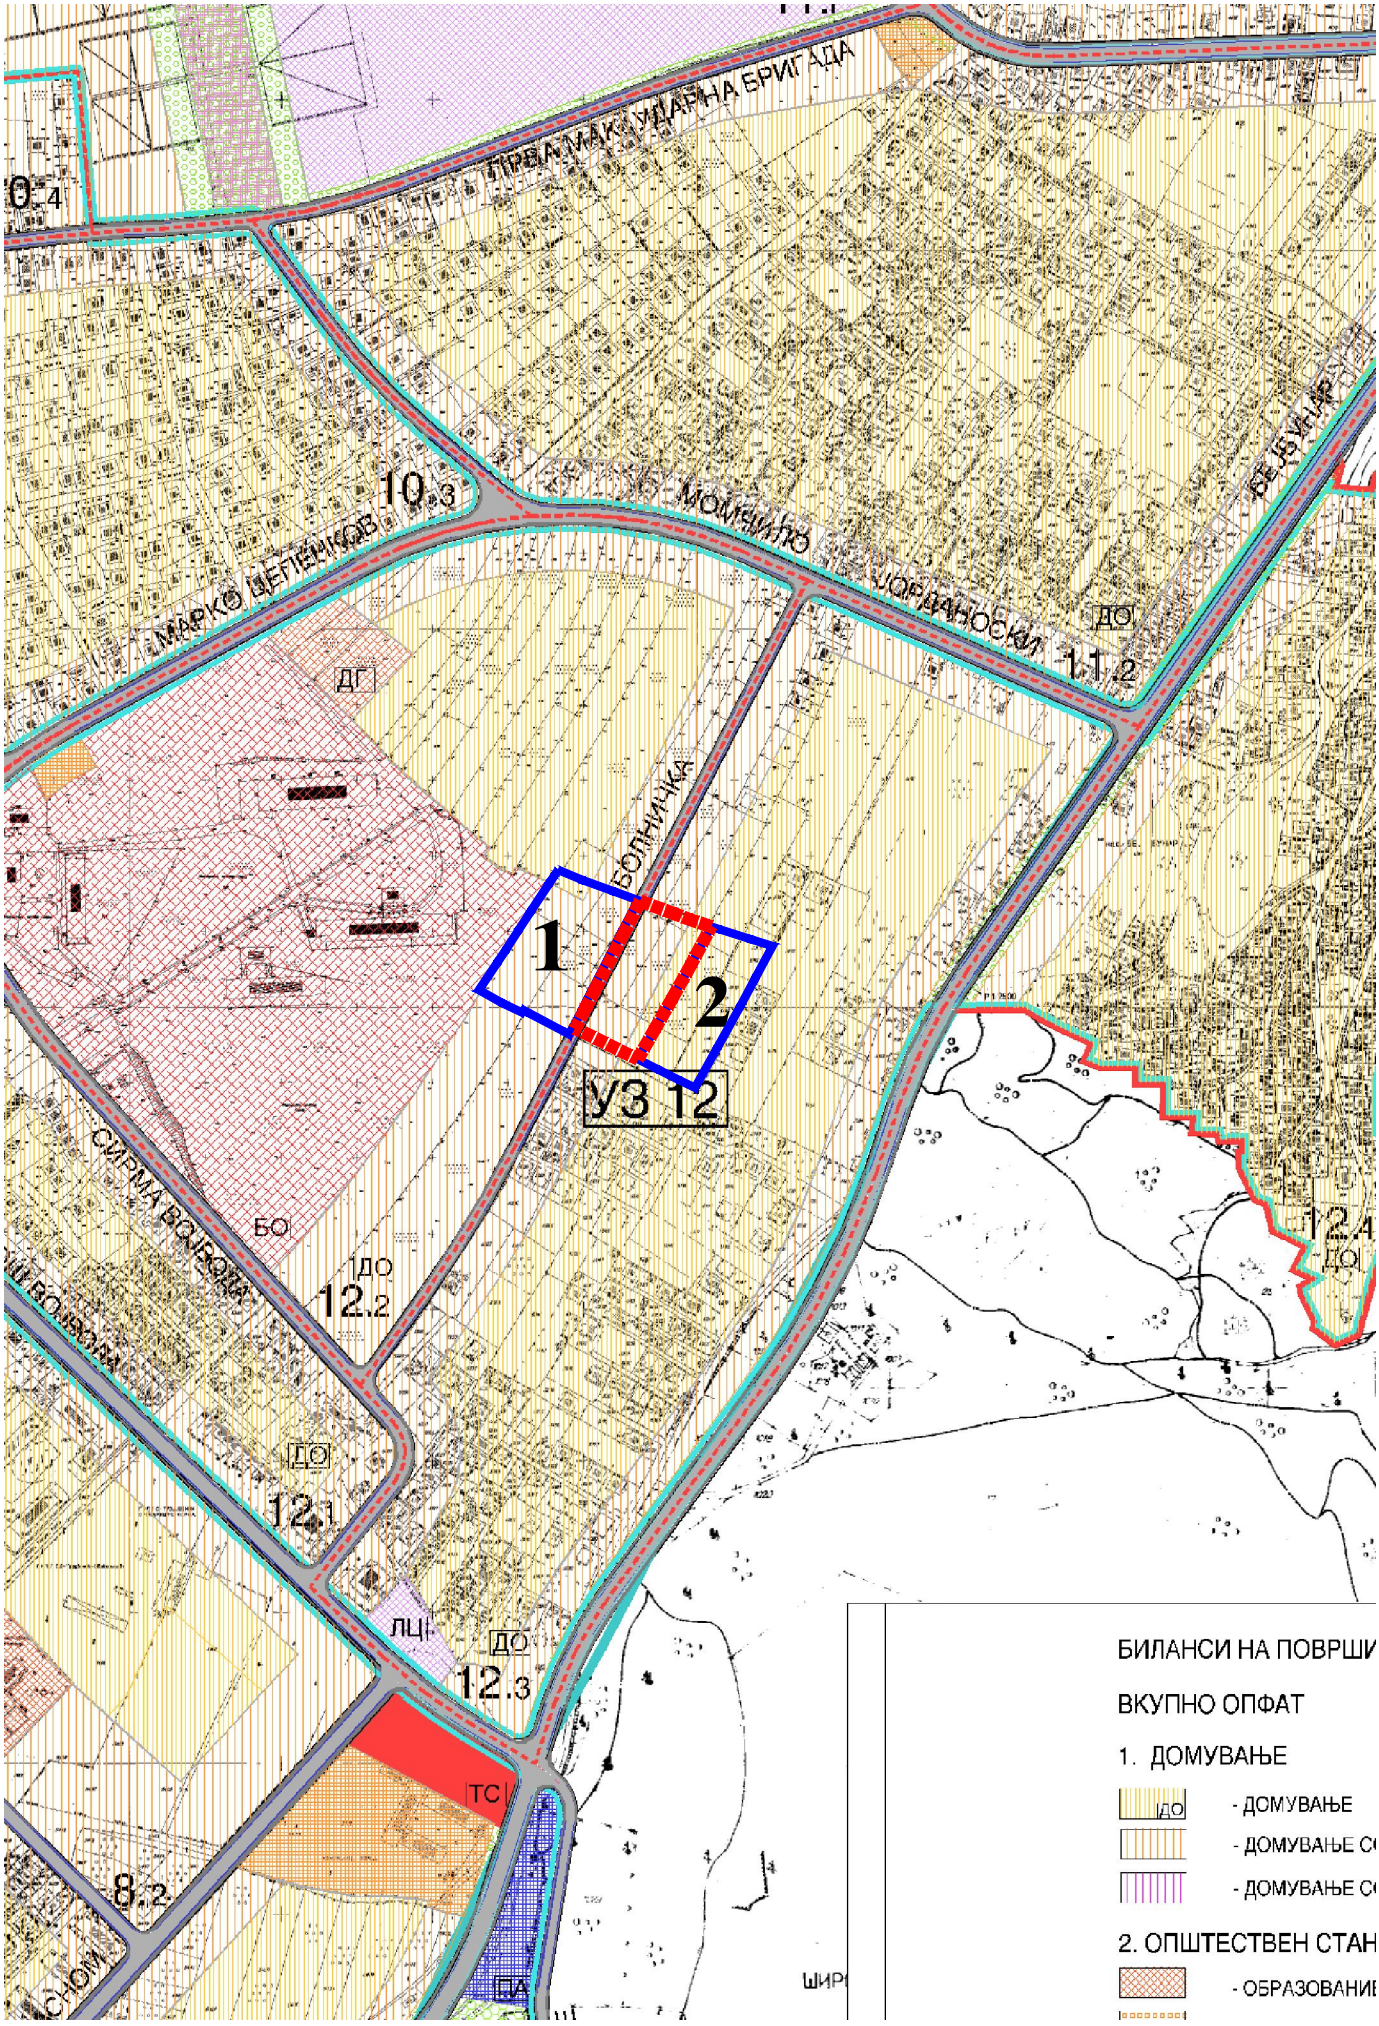
ПРВА МАКЕДОНСКА УДАРНА БРИГАДА
МАРКО ЦЕПЕНКОВ
МОМЧИЛО ЈОРДАНОВСКИ
БОЛНИЧКА
СИРМА ВОЈВОДА
ДГ
ДО
БО
ЛЦ
ТС
ПА
10.3
11.2
12.2
12.1
12.3
12.4
8.2
1
2
УЗ 12
БИЛАНСИ НА ПОВРШИ
ВКУПНО ОПФАТ
1. ДОМУВАЊЕ
- ДОМУВАЊЕ
- ДОМУВАЊЕ С
- ДОМУВАЊЕ С
2. ОПШТЕСТВЕН СТАН
- ОБРАЗОВАНИ

ГРАДЕЖНИ ПАРЦЕЛИ СО БИЛАНСИ

СИМБОЛ	ЗНАЧЕЊЕ	површина на гр.парцела	процент
		м2	%
	ГРАНИЦА НА ПЛАНСКИ ОПФАТ	5 928.26	
број на град парцела			
12.2.1	ГРАДЕЖНА ПАРЦЕЛА ЗА ДОМУВАЊЕ ВО СТАНБЕНА ЗГРАДА	792.18	13.36
12.2.2	ГРАДЕЖНА ПАРЦЕЛА ЗА ДОМУВАЊЕ ВО СТАНБЕНА ЗГРАДА	527.29	8.90
12.2.3	ГРАДЕЖНА ПАРЦЕЛА ЗА ДОМУВАЊЕ ВО СТАНБЕНА ЗГРАДА	524.47	8.85
12.2.4	ГРАДЕЖНА ПАРЦЕЛА ЗА ДОМУВАЊЕ ВО СТАНБЕНА ЗГРАДА	664.46	11.21
12.2.5	ГРАДЕЖНА ПАРЦЕЛА ЗА ДОМУВАЊЕ ВО СТАНБЕНА КУЌА	275.52	4.65
12.2.6	ГРАДЕЖНА ПАРЦЕЛА ЗА ДОМУВАЊЕ ВО СТАНБЕНА КУЌА	277.65	4.68
12.2.7	ГРАДЕЖНА ПАРЦЕЛА ЗА ДОМУВАЊЕ ВО СТАНБЕНА ЗГРАДА	776.77	13.10
12.2.8	ГРАДЕЖНА ПАРЦЕЛА ЗА ДОМУВАЊЕ ВО СТАНБЕНА КУЌА	477.35	8.05
12.2.9	ГРАДЕЖНА ПАРЦЕЛА ЗА ДОМУВАЊЕ ВО СТАНБЕНА КУЌА	432.01	7.29
E1	ГРАДЕЖНО ЗЕМЈИШТЕ ЗА ОПШТА УПОТРЕБА - СООБРАЌАЈНИЦИ	1180.56	19.91

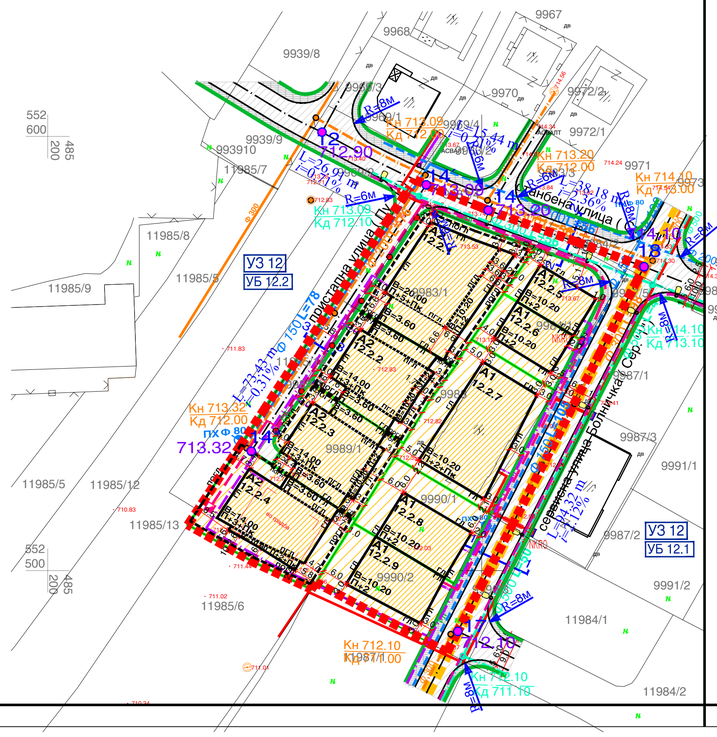

ПОВРШИНИ ЗА ГРАДЕЊЕ СО БИЛАНСИ

ГРАДЕЖНА ПАРЦЕЛА							ПОВРШИНА ЗА ГРАДБА						
број на град.парц.	број на кат.парц.	класа на намена	комплекс. класа на намена	max. вис. % на парц. од дозв. висина на комплекс. класа на нам.	max. висина дозв. % на висина на градење класа во однос на ул. класа на нам.	површина во М2	вид на градба	површина во М2	max вис. во М - до венец	број на спратови	вк.изградена површина	процент на изграденост	паркирање гаражирање
12.2.1	9983/1	А2	Б1 Б2	40	Б1 - 20% Б2 - 20%	792.18	домување во станбена зграда	534.29	3.60 10.20 20.00	П+2 П+5+Пк	3713.45	67.45	градежна парцела
12.2.2	9989/1	А2	Б1 Б2	40	Б1 - 20% Б2 - 20%	527.29	домување во станбена зграда	367.35	3.60 10.20 14.00	П+2 П+3+Пк	1366.02	69.67	градежна парцела
12.2.3	9989/1	А2	Б1 Б2	40	Б1 - 20% Б2 - 20%	524.47	домување во станбена зграда	366.77	3.60 10.20 14.00	П+2 П+3+Пк	1396.47	69.93	градежна парцела
12.2.4	9989/1	А2	Б1 Б2	40	Б1 - 20% Б2 - 20%	664.46	домување во станбена зграда	359.63	3.60 10.20 14.00	П+2 П+2+Пк П+3+Пк	1558.57	54.12	градежна парцела
12.2.5	9984/1	А1	Б1	30	Б1 - 30%	275.52	домување во станбена куќа	150.32	10.20	П+2	450.96	54.56	градежна парцела
12.2.6	9984/1	А1	Б1	30	Б1 - 30%	277.65	домување во станбена куќа	151.53	10.20	П+2	454.59	54.58	градежна парцела
12.2.7	9998 9987/5	А1	Б1	30	Б1 - 30%	776.77	домување во станбена куќа	432.87	10.20	П+2+Пк	1731.48	55.73	градежна парцела
12.2.8	9990/1 9990/3	А1	Б1	30	Б1 - 30%	477.35	домување во станбена куќа	220.62	10.20	П+2	661.86	46.22	градежна парцела
12.2.9	9990/2 9990/3	А1	Б1	30	Б1 - 30%	432.01	домување во станбена куќа	234.18	10.20	П+2	702.54	54.21	градежна парцела
ВКУПНО просечно						4747.70		2817.56			11035.94	59.34	

ОЗЕЛЕНУВАЊЕ НА ГРАДЕЖНАТА ПАРЦЕЛА СО БИЛАНСИ

СИМБОЛ	ЗНАЧЕЊЕ	површина на гр.парцела	површина на зеленило	процент на озеленув.
		м2	м2	%
	ГРАНИЦА НА ПЛАНСКИ ОПФАТ	5 928.26		
бр.на град. парцела				
12.2.1	ГРАДЕЖНА ПАРЦЕЛА ЗА ДОМУВАЊЕ ВО СТАНБЕНА ЗГРАДА	792.18	257.89	32.55
12.2.2	ГРАДЕЖНА ПАРЦЕЛА ЗА ДОМУВАЊЕ ВО СТАНБЕНА ЗГРАДА	527.29	159.94	30.33
12.2.3	ГРАДЕЖНА ПАРЦЕЛА ЗА ДОМУВАЊЕ ВО СТАНБЕНА ЗГРАДА	524.47	157.70	30.07
12.2.4	ГРАДЕЖНА ПАРЦЕЛА ЗА ДОМУВАЊЕ ВО СТАНБЕНА ЗГРАДА	664.46	304.83	45.88
12.2.5	ГРАДЕЖНА ПАРЦЕЛА ЗА ДОМУВАЊЕ ВО СТАНБЕНА КУЌА	275.52	125.20	45.44
12.2.6	ГРАДЕЖНА ПАРЦЕЛА ЗА ДОМУВАЊЕ ВО СТАНБЕНА КУЌА	277.65	126.12	45.42
12.2.7	ГРАДЕЖНА ПАРЦЕЛА ЗА ДОМУВАЊЕ ВО СТАНБЕНА КУЌА	776.77	343.90	44.27
12.2.8	ГРАДЕЖНА ПАРЦЕЛА ЗА ДОМУВАЊЕ ВО СТАНБЕНА КУЌА	477.35	256.73	53.78
12.2.9	ГРАДЕЖНА ПАРЦЕЛА ЗА ДОМУВАЊЕ ВО СТАНБЕНА КУЌА	432.01	197.83	45.79
ВКУПНО просечно		4747.70	1930.14	40.65

ПЛАН НА НАМЕНА НА ЗЕМЈИШТЕТО СО БИЛАНСИ

СИМБОЛ	ЗНАЧЕЊЕ	површина	процент
		Ха	%
	ГРАНИЦА НА ПЛАНСКИ ОПФАТ	0.593 Ха	100.00
	СИСТЕМ НА КЛАСИ НА НАМЕНА НА ДЕЈНОСТИ		
А	ДОМУВАЊЕ	0.475 Ха	80.09
А1	СЕМЕЈНО ДОМУВАЊЕ ВО СТАНБЕНИ КУЌИ	0.224 Ха	37.77
А2	СЕМЕЈНО ДОМУВАЊЕ ВО СТАНБЕНИ ЗГРАДИ	0.251 Ха	42.32
Е	ИНФРАСТРУКТУРА	0.118 Ха	19.91
Е1	КОМУНАЛНА ИНФРАСТРУКТУРА	0.118 Ха	19.91

СОДРЖИНИ

- А -ДОМУВАЊЕ
- А1 -СТАНБЕНА КУЌА
- А2 -СТАНБЕНА ЗГРАДА
- Е1 -СООБРАЌАЕН КОРИДОР (СЕРВИСНА, СТАНБЕНА И ПРИСТАПНА УЛИЦА)
- ГРАНИЦА НА ПЛАНСКИОТ ОПФАТ
- ГРАНИЦА НА УРБАН БЛОК
- ГРАНИЦА НА ГРАДЕЖНА ПАРЦЕЛА
- РЛ - РЕГУЛАЦИОНА ЛИНИЈА
- ГЛ - ГРАДЕЖНА ЛИНИЈА
- ПГЛ - ПОМОШНА ГРАДЕЖНА ЛИНИЈА
- ПОГЛ - ПОДЗЕМНА ГРАДЕЖНА ЛИНИЈА
- B= 20.00M - МАКСИМАЛНА ВИСИНА НА ГРАДЕЊЕ
- 12.2.1-12.2.9 - БРОЈ НА ГРАДЕЖНА ПАРЦЕЛА

ПЛАН ЗА ВОДОСНАБДУВАЊЕ И ОТПАДНИ ВОДИ

- ВОДОВОДНА ЛИНИЈА (ПЛАНИРАНА)
- ФЕКАЛНА КАНАЛИЗАЦИЈА (ПОСТОЈНА)
- ФЕКАЛНА КАНАЛИЗАЦИЈА (ПЛАНИРАНА)
- АТМОСФЕРСКА КАНАЛИЗАЦИЈА (ПЛАНИРАНА)

ПОПРЕЧНИ ПРОФИЛИ

ДУП ЗА ДЕЛ ОД МЕСНАТА ЗАЕДНИЦА "ГОЦЕ ДЕЛЧЕВ"

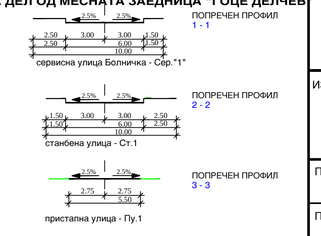

ДЕТАЛЕН УРБАНИСТИЧКИ ПЛАН
ЗА ДЕЛ ОД УЗ 12, ДЕЛ ОД УБ 12.2 - ОПФАТ 3 (УЛИЦА БОЛНИЧКА)
КО ОХРИД 2, ОХРИД
2012 - 2017

ПОВРШИНА НА ПЛАНСКИОТ ОПФАТ П=5928.26 М2

ЕЛЕКТРИКА И ТЕЛЕФОНИЈА

- ПОСТОЕН ЕЛЕКТРИЧЕН КАБЕЛ
- ПЛАНИРАН ЕЛЕКТРИЧЕН КАБЕЛ
- ЕНЕРГЕТСКИ КАБЕЛ ВО ЦРЕВО (ПЛАНИРАН)
- ПОДЗЕМЕН ЕЛЕКТРИЧЕН КАБЕЛ (ПЛАНИРАН) PP 00/A 150 mm2 + FeZn 30*4mm2
- ПОДЗЕМЕН ЕЛЕКТРИЧЕН КАБЕЛ (ПЛАНИРАН)
- -ПЛАНИРАНА ТРАНСФОРМАТОРСКА СТАНИЦА ТС 10/0.4 KV
- -РАЗВОДЕН ОРМАР NKRO
- ПЛАНИРАН ЕЛЕКТРИЧЕН РАЗВОДЕН ОРМАР НКПО
- -СВЕТЛОСНА АРМАТУРА СО VTFE 125W НА МЕТАЛЕН СТОЛБ (планирана)
- -СВЕТЛОСНА АРМАТУРА СО VTFE 125 W НА МЕТАЛЕН СТОЛБ Н=7-9м (планирана)
- ПОСТОЕН ТЕЛЕФОНСКИ КАБЕЛ
- ПОСТОЕН ИЗВОДЕН СТОЛБ
- НОВОПРОЕКТИРАН ТЕЛЕФОНСКИ ПОДЗЕМЕН КАБЕЛ

КООРДИНАТИ И ВИСИНСКИ КОТИ

Т	У	Х	Кт	Кн
17	7485294.50	4552486.00	712.00	712.10
18	7485337.40	4552570.00	714.00	714.10
14	7485301.50	4552583.00	713.10	713.20
14'	7485281.23	4552588.86	712.99	713.09
14"	748246.91	4552527.48	713.22	713.32
12	7485263.20	4552601.00	712.90	713.00

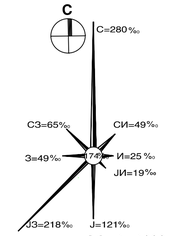

M - 1 : 1000

ПЛАНСКА ДОКУМЕНТАЦИЈА

0 5 10 20 30 40 50m **1:1000**

ИЗРАБОТУВАЧ:	ДБ СТИЛ Ко. "Славеј Планина" 48 Охрид Република Македонија; Телефон ++38946262527 Телефакс++ 38946262527 e-mail:milosheski@yahoo.com	УПРАВИТЕЛ: **ЈОВАН МИЛОШЕСКИ**	ПЛАНЕР ПОТПИСНИК: **СОЊА ФИЛДИШЕВА д.и.а.** ОВЛАСТУВАЊЕ 0.0032; ПЛАНЕР: **ЈОВАН МИЛОШЕСКИ д.и.а.**
ПЛАН:	ДУП ЗА ДЕЛ ОД УЗ 12, ДЕЛ ОД УБ 12.2 - ОПФАТ 3 (УЛИЦА БОЛНИЧКА) КО ОХРИД 2, ОХРИД - 2012 - 2017	НАРАЧАТЕЛ: **ОПШТИНА ОХРИД**	ПЛАНЕР - СОРАБОТНИК: **АНИТА ПЕЈЧИНОСКА д.и.а.**
ПРИЛОГ:	СИНТЕЗЕН ПЛАН	ФАЗА: ПЛАН; ДАТА: јуни 2013	РАЗМЕР: 1 : 1000; ТЕХ. БР.: 2/12; ПРИЛОГ: бр.07

ДУП ЗА ЗА ДЕЛ ОД УЗ 12 ДЕЛ ОД УБ 12.3 - ОПФАТ 1
ПЛАНСКИ ОПФАТ 0.43 ХА

- -ГРАНИЦА НА ПЛАНСКИ ОПФАТ
- РЛ -РЕГУЛАЦИОНА ЛИНИЈА
- ГП -ГРАНИЦА НА ГРАДЕЖНА ПАРЦЕЛА
- ГЛ -ГРАДЕЖНА ЛИНИЈА
- ПГЛ -ПОМОШНА ГРАДЕЖНА ЛИНИЈА
- ПОГЛ -ПОДЗЕМНА ГРАДЕЖНА ЛИНИЈА
- B=10.20-14.70 -МАКСИМАЛНА ВИСОЧИНА НА ГРАДЕЊЕ
- А -ДОМУВАЊЕ
- А1 -ДОМУВАЊЕ ВО СТАНБЕНИ КУЌИ
- А2 -ДОМУВАЊЕ ВО СТАНБЕНИ ЗГРАДИ
- Е1 -КОМУНАЛНА ИНФРАСТРУКТУРА (СООБРАЌАЈНИ КОРИДОРИ)
- 12.3.1 - 12.3.9 - БРОЈ НА ГРАДЕЖНА ПАРЦЕЛА

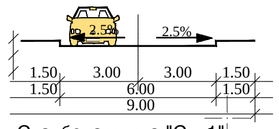

Станбена улица "Ст. 1"
Станбена улица "Ст. 2"
Пресек 1 - 1

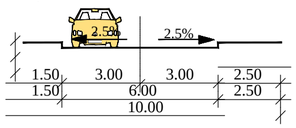

Станбена улица "Ст. 3"
Пресек 2 - 2

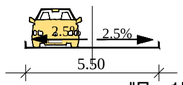

Пристапна улица "Пу. 1"
Пресек 3 - 3

НУМЕРИЧКИ ПОКАЗАТЕЛИ ЗА ПЛАНСКИОТ ОПФАТ

ГРАДЕЖНА ПАРЦЕЛА					ПОВРШИНА ЗА ГРАДБА							
градежна парцела	класа на намена	компат. класа на намена	процент на изграденост %	површина на парцела м2	вид на градба	површина под градба м2	максим. височина м	број на спратови	вкупно изградена бруто површина м2	процент на изграденост %	потреб. број на паркинг места	место на паркирање
12.3.1	А1	Б1	30%	245.08	СТАНБЕНА КУЌА	116.24	10.20	П+2+Пк	464.96	47.43	*	(во парцела)
12.3.2	А1	Б1	30%	179.26	СТАНБЕНА КУЌА	108.56	10.20	П+2+Пк	434.24	60.56	*	(во парцела)
12.3.3	А1	Б1	30%	188.24	СТАНБЕНА КУЌА	100.04	10.20	П+2+Пк	400.16	53.14	*	(во парцела)
12.3.4	А1	Б1	30%	381.91	СТАНБЕНА КУЌА	167.85	10.20	П+2+Пк	671.40	43.95	*	(во парцела)
12.3.5	А1	Б1	30%	379.51	СТАНБЕНА КУЌА	202.65	10.20	П+2+Пк	802.60	53.40	*	(во парцела)
12.3.6	А1	Б1	30%	649.37	СТАНБЕНА КУЌА	252.62	10.20	П+2+Пк	1010.48	38.90	*	(во парцела)
12.3.7	А2	Б1,Б4	20% 20%	421.90	СТАНБЕНА ЗГРАДА	268.83	14.70	П+3+Пк	1220.97	63.72	*	(во парцела)
12.3.8	А1	Б1	30%	409.91	СТАНБЕНА КУЌА	159.10	10.20	П+2+Пк	636.40	38.81	*	(во парцела)
12.3.9	А2	Б1,Б4	20% 20%	352.71	СТАНБЕНА ЗГРАДА	245.95	14.70	П+3+Пк	1149.27	69.73	*	(во парцела)
ВКУПНО просечно				3207.89		1621.84			6790.48			

* бројот на паркинг места ќе се дефинира со основниот проект согласно член 61 од Правилникот за стандарди и нормативи за урбанистичко планирање бр. 63/12 и Правилникот за изменување и дополнување на Правилникот за стандарди и нормативи за урбанистичко планирање бр. 126/12

ГРАДЕЖНА ПАРЦЕЛА СО БИЛАНСИ

СИМБОЛ	ЗНАЧЕЊЕ	површина м2	процент %
	ГРАНИЦА НА ПЛАНСКИ ОПФАТ	4345.17	100.00
12.3.1	ГРАДЕЖНА ПАРЦЕЛА ЗА ДОМУВАЊЕ ВО СТАНБЕНИ КУЌИ	245.08	5.64
12.3.2	ГРАДЕЖНА ПАРЦЕЛА ЗА ДОМУВАЊЕ ВО СТАНБЕНИ КУЌИ	179.26	4.13
12.3.3	ГРАДЕЖНА ПАРЦЕЛА ЗА ДОМУВАЊЕ ВО СТАНБЕНИ КУЌИ	188.24	4.33
12.3.4	ГРАДЕЖНА ПАРЦЕЛА ЗА ДОМУВАЊЕ ВО СТАНБЕНИ КУЌИ	381.91	8.80
12.3.5	ГРАДЕЖНА ПАРЦЕЛА ЗА ДОМУВАЊЕ ВО СТАНБЕНИ КУЌИ	379.51	8.73
12.3.6	ГРАДЕЖНА ПАРЦЕЛА ЗА ДОМУВАЊЕ ВО СТАНБЕНИ КУЌИ	649.37	14.95
12.3.7	ГРАДЕЖНА ПАРЦЕЛА ЗА ДОМУВАЊЕ ВО СТАНБЕНА ЗГРАДА	421.90	9.71
12.3.8	ГРАДЕЖНА ПАРЦЕЛА ЗА ДОМУВАЊЕ ВО СТАНБЕНИ КУЌИ	409.91	9.43
12.3.9	ГРАДЕЖНА ПАРЦЕЛА ЗА ДОМУВАЊЕ ВО СТАНБЕНА ЗГРАДА	352.71	8.11
Е1	ГРАДЕЖНО ЗЕМЈИШТЕ ЗА ОПШТА УПОТРЕБА СООБРАЌАЈНИЦИ	1137.28	26.17

ГРАДЕЖНА ПАРЦЕЛА СО БИЛАНСИ

СИМБОЛ	ЗНАЧЕЊЕ	површина на гр.парцела м2	површина на зеленило м2	процент на озеленув. %
	ГРАНИЦА НА ПЛАНСКИ ОПФАТ	4345.17		100.00
12.3.1	ГРАДЕЖНА ПАРЦЕЛА ЗА ДОМУВАЊЕ ВО СТАНБЕНИ КУЌИ	245.08	128.84	52.57
12.3.2	ГРАДЕЖНА ПАРЦЕЛА ЗА ДОМУВАЊЕ ВО СТАНБЕНИ КУЌИ	179.26	70.70	39.44
12.3.3	ГРАДЕЖНА ПАРЦЕЛА ЗА ДОМУВАЊЕ ВО СТАНБЕНИ КУЌИ	188.24	88.20	46.86
12.3.4	ГРАДЕЖНА ПАРЦЕЛА ЗА ДОМУВАЊЕ ВО СТАНБЕНИ КУЌИ	381.91	214.06	56.05
12.3.5	ГРАДЕЖНА ПАРЦЕЛА ЗА ДОМУВАЊЕ ВО СТАНБЕНИ КУЌИ	379.51	176.86	46.60
12.3.6	ГРАДЕЖНА ПАРЦЕЛА ЗА ДОМУВАЊЕ ВО СТАНБЕНИ КУЌИ	649.37	396.75	61.10
12.3.7	ГРАДЕЖНА ПАРЦЕЛА ЗА ДОМУВАЊЕ ВО СТАНБЕНА ЗГРАДА	421.90	153.07	36.19
12.3.8	ГРАДЕЖНА ПАРЦЕЛА ЗА ДОМУВАЊЕ ВО СТАНБЕНИ КУЌИ	409.91	250.81	61.19
12.3.9	ГРАДЕЖНА ПАРЦЕЛА ЗА ДОМУВАЊЕ ВО СТАНБЕНА ЗГРАДА	352.71	104.61	29.66
ВКУПНО просечно		3207.89	1583.90	49.38

КООРДИНАТИ И ВИСИНСКИ КОТИ

Т	Х	У	Кт	Кн
31	485335.70	552465.50	712.00	712.10
30А	485373.61	552446.46	712.05	712.17
21	485424.76	552540.24	714.80	714.90
19	485384.30	552553.20	714.50	714.60

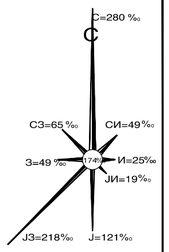

ЕЛЕКТРИКА И ТЕЛЕФОНИЈА

- Н.Н.ВОЗДУШНА ЕЛЕКТРИЧНА МРЕЖА
- Н.Н.ВОЗДУШНА ЕЛЕКТРИЧНА МРЕЖА
- КАБЕЛ ЗА НАПОЈУВАЊЕ НА УЛИЧНО ОСВЕТЛУВАЊЕ
- НИСКОНАПОНСКИ РАЗВОДНИ ОРМАРИ **NKPD**
- УЛИЧНА СВЕТИЛКА
- НОВОПРОЕКТИРАНА ТФ МРЕЖА

ВОДОВОД И КАНАЛИЗАЦИЈА

- НОВОПРОЕКТИРАНА ВОДОВОДНА ЛИНИЈА
- ПОЖАРЕН ХИДРАНТ
- ПОСТОЈНА ФЕКАЛНА КАНАЛИЗАЦИЈА
- НОВОПРОЕКТИРАНА ФЕКАЛНА КАНАЛИЗАЦИЈА
- НОВОПРОЕКТИРАНА АТМОСФЕРСКА КАНАЛИЗАЦИЈА

ДЕТАЛЕН УРБАНИСТИЧКИ ПЛАН ЗА ДЕЛ ОД УЗ 12 ДЕЛ ОД УБ 12.3 - ОПФАТ 1

О Х Р И Д

2011 -2016

ПОВРШИНА НА ПЛАНСКИОТ ОПФАТ П=4345.17М2

СИНТЕЗЕН ПЛАН

М = 1: 1000

ПЛАНСКА ДОКУМЕНТАЦИЈА

0 10 20 30 40 50

СнегарКомпани ДООЕЛ ДРУШТВО ЗА ПРОЕКТИРАЊЕ И ГРАДБА	управител: диа Вера Снегар	
	размер: 1:1000	
предмет: ДЕТАЛЕН УРБАНИСТИЧКИ ПЛАН ЗА ДЕЛ ОД УЗ 12 ДЕЛ ОД УБ 12.3 - ОПФАТ 1 О Х Р И Д	нарачател: ОПШТИНА ОХРИД	
цртеж содржина: СИНТЕЗЕН ПЛАН СО ПОШИРОКО ОПКРУЖУВАЊЕ	фаза: ПЛАН	дата: 09. 2014
планери: диа Вера Снегар (овластување бр. 0.087) / соработник: диа Игор Снегар	тех. бр. 13/11	лист бр. 06