SNEZhANA NELOSKA Digitally signed by SNEZhANA NELOSKA Date: 2025.03.24 09:22:58 +01'00'

Bozho Iloski Digitally signed by Bozho Iloski Date: 2025.03.24 09:23:28 +01'00'

ПЛАНСКА ДОКУМЕНТАЦИЈА

ГРАФИЧКИ ДЕЛ

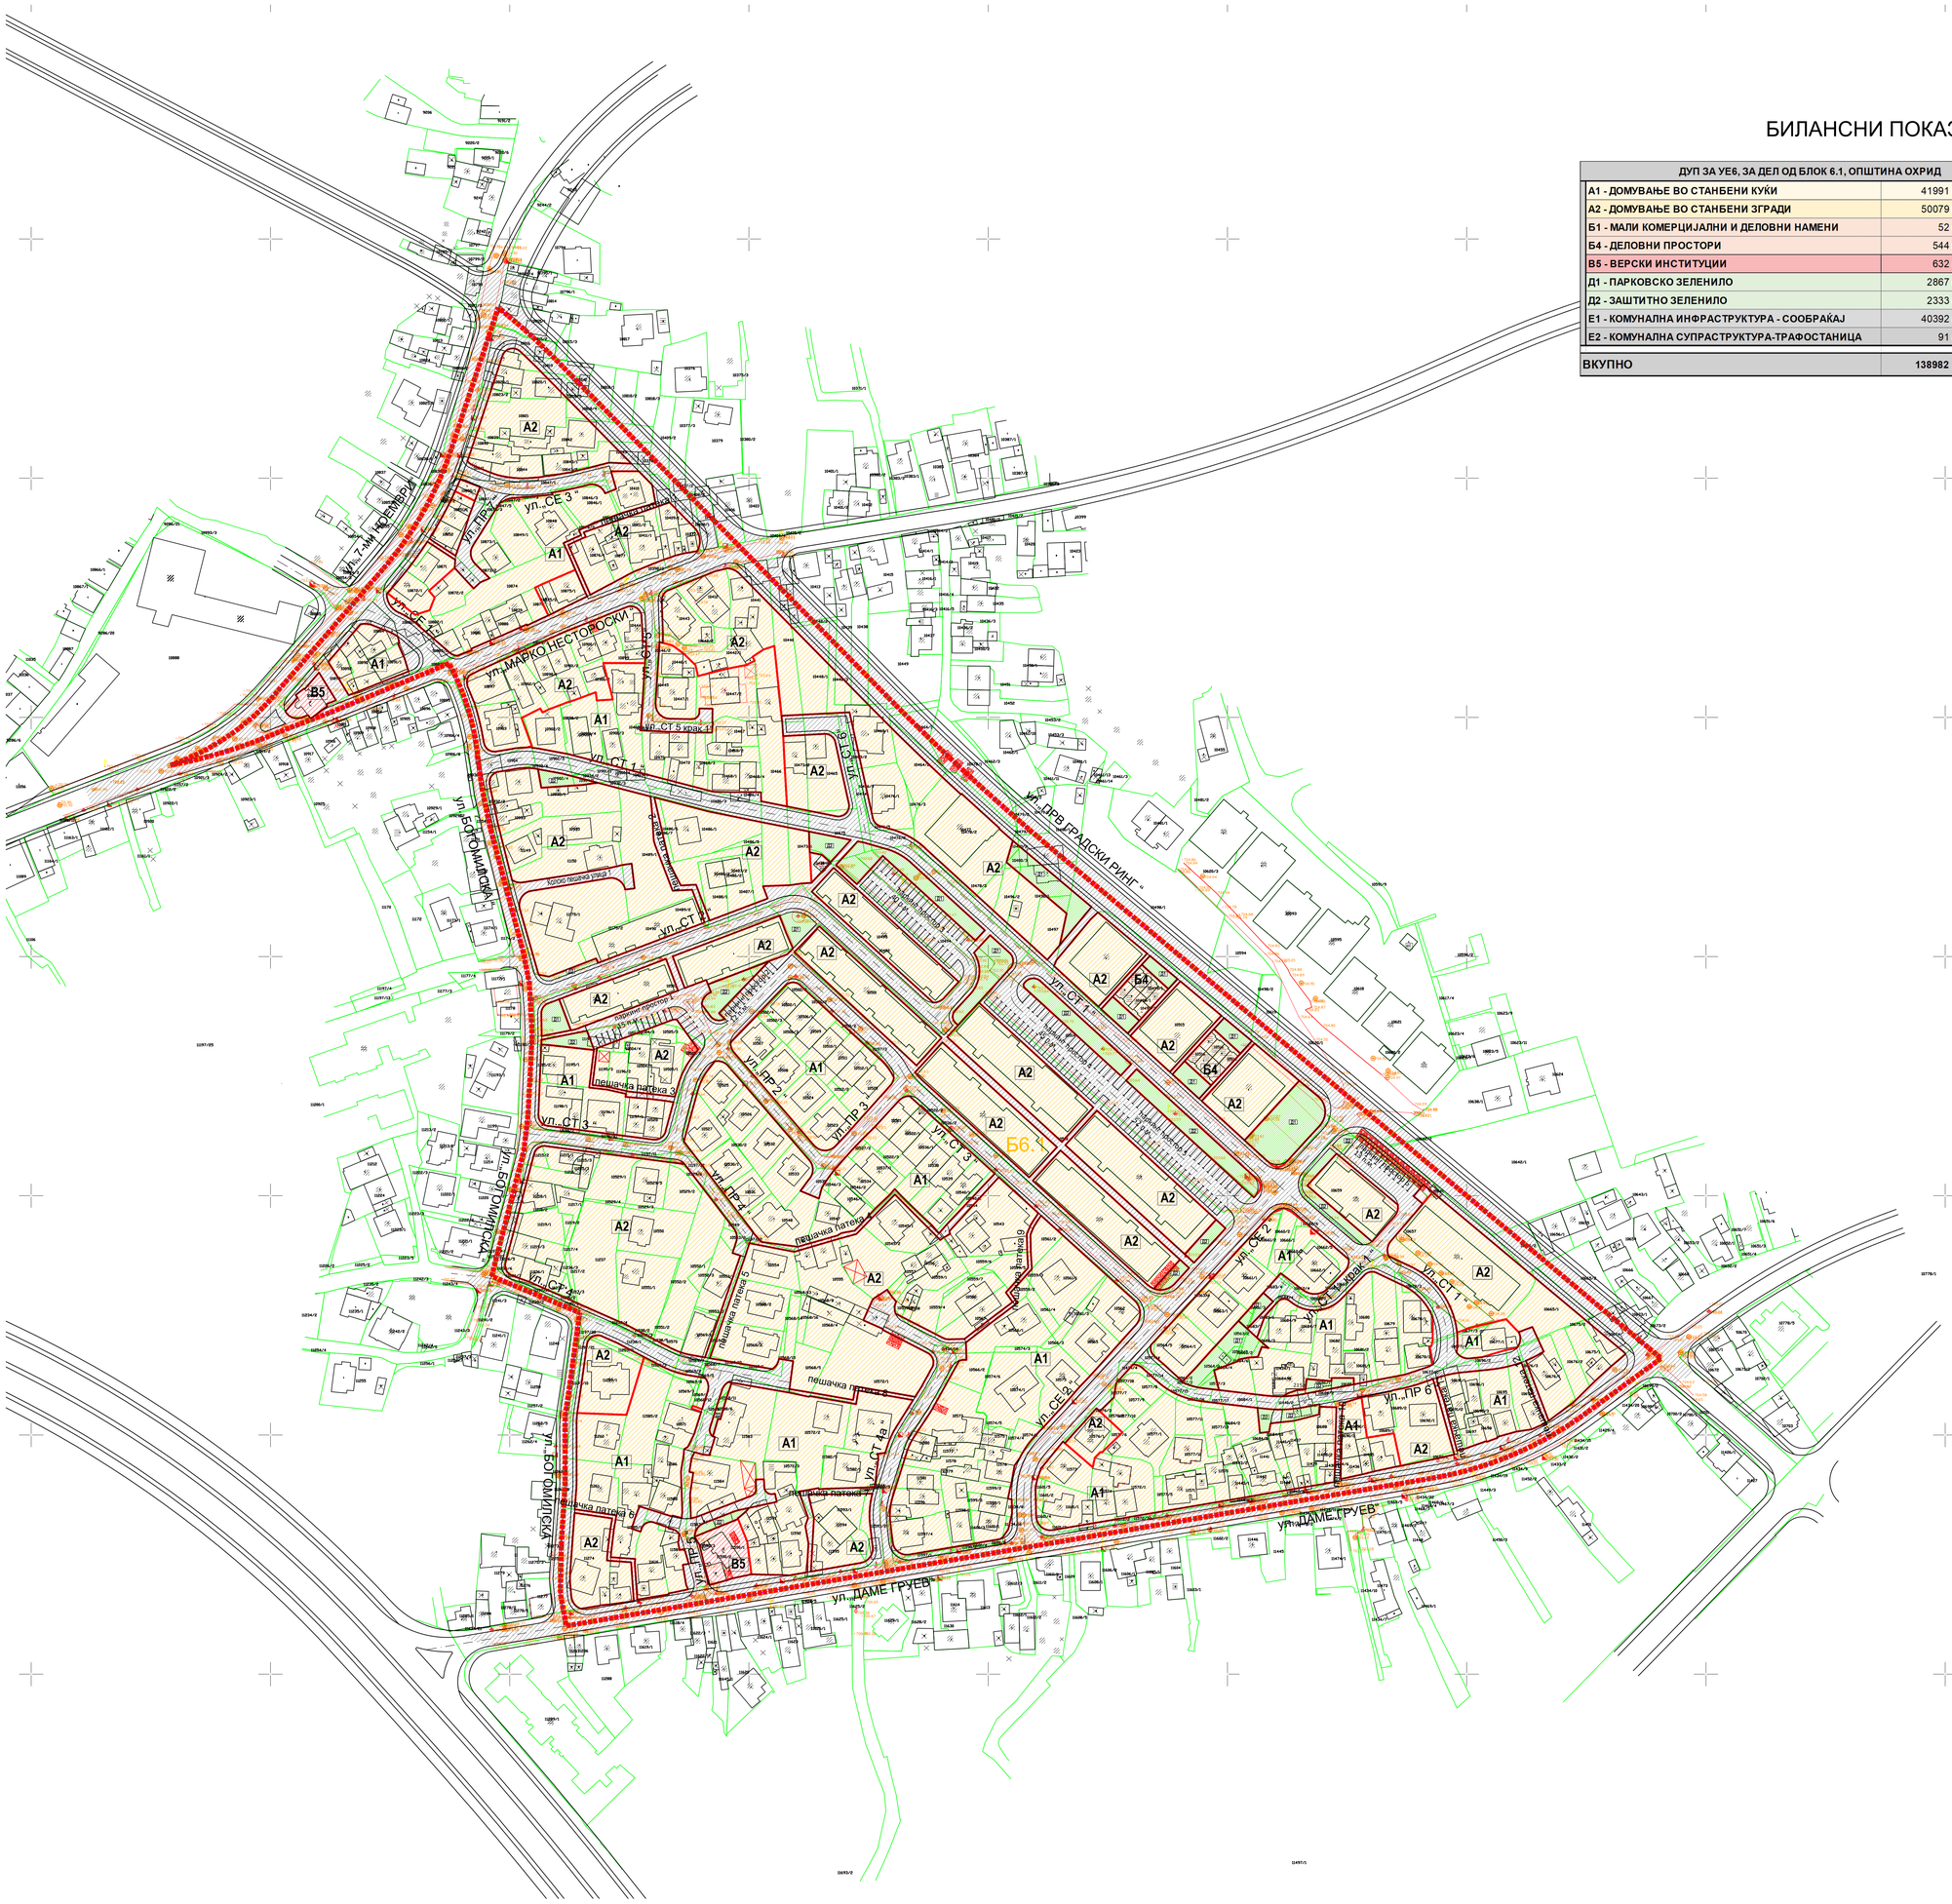

БИЛАНСНИ ПОКАЗАТЕЛИ

ДУП ЗА УЕ6, ЗА ДЕЛ ОД БЛОК 6.1, ОПШТИНА ОХРИД		
А1 - ДОМУВАЊЕ ВО СТАНБЕНИ КУЌИ	41991 m²	30.21%
А2 - ДОМУВАЊЕ ВО СТАНБЕНИ ЗГРАДИ	50079 m²	36.03%
Б1 - МАЛИ КОМЕРЦИЈАЛНИ И ДЕЛОВНИ НАМЕНИ	52 m²	0.04%
Б4 - ДЕЛОВНИ ПРОСТОРИ	544 m²	0.39%
В5 - ВЕРСКИ ИНСТИТУЦИИ	632 m²	0.45%
Д1 - ПАРКОВСКО ЗЕЛЕНИЛО	2867 m²	2.06%
Д2 - ЗАШТИТНО ЗЕЛЕНИЛО	2333 m²	1.68%
Е1 - КОМУНАЛНА ИНФРАСТРУКТУРА - СООБРАЌАЈ	40392 m²	29.06%
Е2 - КОМУНАЛНА СУПРАСТРУКТУРА-ТРАФОСТАНИЦА	91 m²	0.07%
ВКУПНО	**138982 m²**	**100.00%**

ЛЕГЕНДА:

- ГРАНИЦА НА ПЛАНСКИ ОПФАТ (П=13.90 ха)
- ГРАНИЦА НА БЛОК ИЛИ ДЕЛ ОД БЛОК
- ГРАНИЦА НА НАМЕНСКА ЗОНА
- ЕЛЕМЕНТИ НА УЛИЧНА МРЕЖА
- ОСКА НА СООБРАЌАЈНИЦА

КЛАСА НА НАМЕНА:

А ДОМУВАЊЕ
- А1 ДОМУВАЊЕ ВО СТАНБЕНИ КУЌИ
- А2 ДОМУВАЊЕ ВО СТАНБЕНИ ЗГРАДИ

Б КОМЕРЦИЈАЛНИ И ДЕЛОВНИ НАМЕНИ
- Б1 МАЛИ КОМЕРЦИЈАЛНИ И ДЕЛОВНИ НАМЕНИ
- Б4 ДЕЛОВНИ ПРОСТОРИ

В ЈАВНИ ИНСТИТУЦИИ
- В5 ВЕРСКИ ИНСТИТУЦИИ

Д ЗЕЛЕНИЛО И РЕКРЕАЦИЈА
- Д1 ПАРКОВСКО ЗЕЛЕНИЛО
- Д2 ЗАШТИТНО ЗЕЛЕНИЛО

Е ИНФРАСТРУКТУРА
- Е1 КОМУНАЛНА ИНФРАСТРУКТУРА
- Е2 КОМУНАЛНА СУПРАСТРУКТУРА (ТРАФОСТАНИЦА)

ДЕТАЛЕН УРБАНИСТИЧКИ ПЛАН ЗА УЗ 6, ДЕЛ ОД УРБАН БЛОК6.1-ОПФАТ 2 ОПШТИНА ОХРИД 2019-2029

ПЛАНСКА ДОКУМЕНТАЦИЈА Р = 1:1000

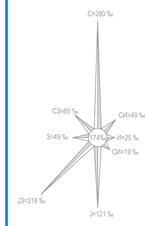

М - 1 : 1000

0 5 10 20 30 50m

ИНСТИТУТ ЗА УРБАНИЗАМ, СООБРАЌАЈ И ЕКОЛОГИЈА

ИНВЕСТИТОР: ОПШТИНА ОХРИД

ДЕТАЛЕН УРБАНИСТИЧКИ ПЛАН
ЗА УЗ 6, ДЕЛ ОД БЛОК 6.1 - ОПФАТ 2

ПЛАНСКА ДОКУМЕНТАЦИЈА
ПЛАН НА НАМЕНА НА ЗЕМЈИШТЕТО И ГРАДБИТЕ - НАМЕНСКИ ЗОНИ

ПЛАНЕР ПОТПИСНИК
СНЕЖАНА НЕЛОСКА, дипл. инж. арх.,
ОВЛАСТУВАЊЕ БР. 0.0704

СОРАБОТНИЦИ
МАЈА ЗАФИРОВСКА, дипл. инж. арх.

УПРАВИТЕЛ: **БОЖО ИЛОСКИ**	РАЗМЕР:	Р =1:1000
Техничкиброј 106/2018	ДАТА: СКОПЈЕ, Февруари 2025	ЛИСТ БРОЈ: 1
ZRTie.sector174.15-11 - Order 1		

ЛЕГЕНДА:

- ГРАНИЦА НА ПЛАНСКИ ОПФАТ (П=13.90 ха)
- ГРАНИЦА НА БЛОК ИЛИ ДЕЛ ОД БЛОК
- РП РЕГУЛАЦИОНА ЛИНИЈА
- ГРАНИЦА НА ГРАДЕЖНА ПАРЦЕЛА
- 6.1.15 НУМЕРАЦИЈА НА ГРАДЕЖНА ПАРЦЕЛА
- ЕЛЕМЕНТИ НА УЛИЧНА МРЕЖА
- ОСКА НА СООБРАЌАЈНИЦА

- Е ИНФРАСТРУКТУРА
- Е1 КОМУНАЛНА ИНФРАСТРУКТУРА
- КОЛОВОЗ
- ТРОТОАР
- ПРИСТАПНА УЛИЦА
- ПЕШАЧКА ПАТЕКА
- ПЕШАЧКА ПОВРШИНА

ДЕТАЛЕН УРБАНИСТИЧКИ ПЛАН ЗА УЗ 6, ДЕЛ ОД УРБАН БЛОК6.1-ОПФАТ 2
ОПШТИНА ОХРИД 2019-2029
ПЛАНСКА ДОКУМЕНТАЦИЈА
Р = 1:1000

С=280 ‰
СИ=49 ‰
И=25 ‰
ЈИ=19 ‰
Ј=121 ‰
ЈЗ=218 ‰
З=49 ‰
СЗ=65 ‰
174‰

М - 1 : 1000
0 5 10 20 30 50m

ЛИЦЕНЦА БР. 0105
ИНСТИТУТ ЗА УРБАНИЗАМ, СООБРАЌАЈ И ЕКОЛОГИЈА

ИНВЕСТИТОР: ОПШТИНА ОХРИД

ДЕТАЛЕН УРБАНИСТИЧКИ ПЛАН
ЗА УЗ 6, ДЕЛ ОД БЛОК 6.1 - ОПФАТ 2

ПЛАНСКА ДОКУМЕНТАЦИЈА
РЕГУЛАЦИОНЕН ПЛАН

ПЛАНЕР ПОТПИСНИК
СНЕЖАНА НЕЛОСКА, дипл. инж. арх.,
ОВЛАСТУВАЊЕ БР. 0.0704

СОРАБОТНИЦИ
МАЈА ЗАФИРОВСКА, дипл. инж. арх.

УПРАВИТЕЛ: БОЖО ИЛОСКИ		РАЗМЕР:	Р =1:1000
Технички број: 106/2018 ДУП за дел од УЗ 6, УБ 6.1 - Опфат 2	ДАТА: СКОПЈЕ, Февруари 2025	ЛИСТ БРОЈ:	2

НУМЕРИЧКИ ПОДАТОЦИ

ДУП ЗА УЕ6, ЗА ДЕЛ ОД БЛОК 6.1, ОПШТИНА ОХРИД

Нумерација на градежна парцела	Група на класи на намена	Основна класа на намена	Компатибилни класи на намена на основната класа	Површина на градежна парцела (m^2)	Површина за градба (m^2)	Висина на хоризонтален венец	Катност	Развиена бруто површина (m^2)	Процент на изграденост	Коефициент на искористеност	20% минимален процент на зеленило (m^2)
6.1.1	А	А2	Б1(20%),Б2(30%),Б4(20%), Б5(15%),В3(40%),В4(10%), Вкупно 40%	1272.10 m^2	634.51 m^2	H=16.2 m	П+4	3173 m^2	50%	2.49	254
6.1.2	А	А2	Б1(20%),Б2(30%),Б4(20%), Б5(15%),В3(40%),В4(10%), Вкупно 40%	247.04 m^2	123.07 m^2	H=13.2 m	П+3+Пк	615 m^2	50%	2.49	49
6.1.3	А	А2	Б1(20%),Б2(30%),Б4(20%), Б5(15%),В3(40%),В4(10%), Вкупно 40%	482.68 m^2	241.21 m^2	H=16.2 m	П+4	1206 m^2	50%	2.50	97
6.1.4	А	А1	Б1(30%), В1(30%), В2(30%), Вкупно 30%	239.34 m^2	113.54 m^2	H=10.2 m	П+2+Пк	454 m^2	47%	1.90	48
6.1.5	А	А2	Б1(20%),Б2(30%),Б4(20%), Б5(15%),В3(40%),В4(10%), Вкупно 40%	282.97 m^2	140.93 m^2	H=13.2 m	П+3+Пк	705 m^2	50%	2.49	57
6.1.6	А	А2	Б1(20%),Б2(30%),Б4(20%), Б5(15%),В3(40%),В4(10%), Вкупно 40%	352.84 m^2	176.17 m^2	H=13.2 m	П+3+Пк	881 m^2	50%	2.50	71
6.1.7	А	А2	Б1(20%),Б2(30%),Б4(20%), Б5(15%),В3(40%),В4(10%), Вкупно 40%	480.92 m^2	202.88 m^2	H=13.2 m	П+3+Пк	1014 m^2	42%	2.11	96
6.1.8	А	А1	Б1(30%), В1(30%), В2(30%), Вкупно 30%	322.76 m^2	108.90 m^2	H=10.2 m	П+2+Пк	436 m^2	34%	1.35	65
6.1.9	А	А1	Б1(30%), В1(30%), В2(30%), Вкупно 30%	402.79 m^2	174.68 m^2	H=10.2 m	П+2+Пк	699 m^2	43%	1.73	81
6.1.10	А	А2	/	228.99 m^2	167.79 m^2	H=постојна	П+3	671 m^2	73%	2.93	/
6.1.11	А	А1	Б1(30%), В1(30%), В2(30%), Вкупно 30%	519.34 m^2	146.03 m^2	H=10.2 m	П+2+Пк	584 m^2	28%	1.12	104
6.1.12	А	А1	Б1(30%), В1(30%), В2(30%), Вкупно 30%	211.21 m^2	104.39 m^2	H=10.2 m	П+2+Пк	418 m^2	49%	1.98	42
6.1.13	А	А1	/	111.54 m^2	90.26 m^2	H=постојна	П+1	181 m^2	81%	1.62	/
6.1.14	А	А1	/	144.85 m^2	85.02 m^2	H=постојна	П+1+Пк	255 m^2	59%	1.76	/
6.1.15	А	А1	Б1(30%), В1(30%), В2(30%), Вкупно 30%	74.96 m^2	37.42 m^2	H=10.2 m	П+2+Пк	150 m^2	50%	2.00	15
6.1.16	А	А1	Б1(30%), В1(30%), В2(30%), Вкупно 30%	226.94 m^2	95.47 m^2	H=10.2 m	П+2+Пк	382 m^2	42%	1.68	45
6.1.17	А	А1	Б1(30%), В1(30%), В2(30%), Вкупно 30%	215.94 m^2	64.00 m^2	H=10.2 m	П+2+Пк	256 m^2	30%	1.19	43
6.1.18	А	А1	Б1(30%), В1(30%), В2(30%), Вкупно 30%	233.72 m^2	100.58 m^2	H=10.2 m	П+2+Пк	402 m^2	43%	1.72	47
6.1.19	А	А1	Б1(30%), В1(30%), В2(30%), Вкупно 30%	340.38 m^2	130.21 m^2	H=10.2 m	П+2+Пк	521 m^2	38%	1.53	68
6.1.20	Б	Б1	А1(20%), А3(20%), Б4(20%), Вкупно 20%	52.04 m^2	26.01 m^2	H=7.2 m	П+1	52 m^2	50%	1.00	/
6.1.21	А	А1	Б1(30%), В1(30%), В2(30%), Вкупно 30%	137.62 m^2	68.61 m^2	H=10.2 m	П+2+Пк	274 m^2	50%	1.99	28
6.1.22	А	А1	Б1(30%), В1(30%), В2(30%), Вкупно 30%	114.77 m^2	57.33 m^2	H=10.2 m	П+2+Пк	229 m^2	50%	2.00	/
6.1.23	А	А2	Б1(20%),Б2(30%),Б4(20%), Б5(15%),В3(40%),В4(10%), Вкупно 40%	219.77 m^2	109.82 m^2	H=13.2 m	П+3+Пк	549 m^2	50%	2.50	44
6.1.24	А	А2	Б1(20%),Б2(30%),Б4(20%), Б5(15%),В3(40%),В4(10%), Вкупно 40%	202.10 m^2	100.37 m^2	H=13.2 m	П+3+Пк	502 m^2	50%	2.48	40
6.1.25	А	А1	Б1(30%), В1(30%), В2(30%), Вкупно 30%	174.19 m^2	86.29 m^2	H=10.2 m	П+2+Пк	345 m^2	50%	1.98	35
6.1.26	А	А1	Б1(30%), В1(30%), В2(30%), Вкупно 30%	151.94 m^2	74.62 m^2	H=10.2 m	П+2+Пк	298 m^2	49%	1.96	30
6.1.27	А	А1	Б1(30%), В1(30%), В2(30%), Вкупно 30%	180.30 m^2	89.62 m^2	H=10.2 m	П+2+Пк	358 m^2	50%	1.99	36
6.1.28	А	А1	Б1(30%), В1(30%), В2(30%), Вкупно 30%	112.81 m^2	56.36 m^2	H=10.2 m	П+2+Пк	225 m^2	50%	2.00	23
6.1.29	В	В5	/	203.90 m^2	97.94 m^2	H=постојна	П	98 m^2	48%	0.48	/
6.1.30	А	А2	/	247.24 m^2	163.08 m^2	H=постојна	П+3	652 m^2	66%	2.64	/
6.1.31	А	А2	/	270.14 m^2	110.26 m^2	H=постојна	П+3	441 m^2	41%	1.63	/
6.1.32	А	А2	Б1(20%),Б2(30%),Б4(20%), Б5(15%),В3(40%),В4(10%), Вкупно 40%	253.26 m^2	119.65 m^2	H=13.2 m	П+3+Пк	598 m^2	47%	2.36	51
6.1.32а	А	А2	Б1(20%),Б2(30%),Б4(20%), Б5(15%),В3(40%),В4(10%), Вкупно 40%	276.84 m^2	137.95 m^2	H=13.2 m	П+3+Пк	641 m^2	50%	2.32	55
6.1.33	А	А2	Б1(20%),Б2(30%),Б4(20%), Б5(15%),В3(40%),В4(10%), Вкупно 40%	317.19 m^2	142.89 m^2	H=13.2 m	П+3+Пк	714 m^2	45%	2.25	63
6.1.34	А	А2	Б1(20%),Б2(30%),Б4(20%), Б5(15%),В3(40%),В4(10%), Вкупно 40%	429.07 m^2	214.30 m^2	H=13.2 m	П+3+Пк	1072 m^2	50%	2.50	86
6.1.35	А	А2	Б1(20%),Б2(30%),Б4(20%), Б5(15%),В3(40%),В4(10%), Вкупно 40%	329.87 m^2	164.73 m^2	H=13.2 m	П+3+Пк	824 m^2	50%	2.50	66
6.1.36	А	А2	Б1(20%),Б2(30%),Б4(20%), Б5(15%),В3(40%),В4(10%), Вкупно 40%	360.56 m^2	179.39 m^2	H=13.2 m	П+3+Пк	897 m^2	50%	2.49	72
6.1.37	А	А2	Б1(20%),Б2(30%),Б4(20%), Б5(15%),В3(40%),В4(10%), Вкупно 40%	830.14 m^2	269.47 m^2	H=16.2 m	П+4	1347 m^2	32%	1.62	166
6.1.38	А	А1	Б1(30%), В1(30%), В2(30%), Вкупно 30%	498.69 m^2	176.44 m^2	H=10.2 m	П+2+Пк	706 m^2	35%	1.42	100
6.1.39	А	А1	Б1(30%), В1(30%), В2(30%), Вкупно 30%	174.45 m^2	83.97 m^2	H=10.2 m	П+2+Пк	336 m^2	48%	1.93	35
6.1.40	А	А1	Б1(30%), В1(30%), В2(30%), Вкупно 30%	287.32 m^2	143.63 m^2	H=10.2 m	П+2+Пк	575 m^2	50%	2.00	57
6.1.41	А	А1	Б1(30%), В1(30%), В2(30%), Вкупно 30%	192.37 m^2	80.78 m^2	H=10.2 m	П+2+Пк	323 m^2	42%	1.68	38
6.1.42	А	А1	Б1(30%), В1(30%), В2(30%), Вкупно 30%	313.74 m^2	99.64 m^2	H=10.2 m	П+2+Пк	399 m^2	32%	1.27	63
6.1.43	А	А2	Б1(20%),Б2(30%),Б4(20%), Б5(15%),В3(40%),В4(10%), Вкупно 40%	352.89 m^2	173.54 m^2	H=13.2 m	П+3+Пк	868 m^2	49%	2.46	71
6.1.44	А	А1	Б1(30%), В1(30%), В2(30%), Вкупно 30%	272.52 m^2	113.05 m^2	H=10.2 m	П+2+Пк	452 m^2	41%	1.66	55
6.1.45	А	А1	Б1(30%), В1(30%), В2(30%), Вкупно 30%	369.44 m^2	153.45 m^2	H=10.2 m	П+2+Пк	614 m^2	42%	1.66	74
6.1.46	А	А1	Б1(30%), В1(30%), В2(30%), Вкупно 30%	222.32 m^2	86.44 m^2	H=10.2 m	П+2+Пк	346 m^2	39%	1.56	44
6.1.47	А	А1	Б1(30%), В1(30%), В2(30%), Вкупно 30%	186.99 m^2	92.11 m^2	H=10.2 m	П+2+Пк	368 m^2	49%	1.97	37
6.1.48	А	А1	/	35.15 m^2	35.16 m^2	H=постојна	П+1	70 m^2	100%	2.00	/
6.1.49	А	А1	Б1(30%), В1(30%), В2(30%), Вкупно 30%	214.88 m^2	78.66 m^2	H=10.2 m	П+2+Пк	315 m^2	37%	1.46	43
6.1.50	А	А1	Б1(30%), В1(30%), В2(30%), Вкупно 30%	201.87 m^2	90.14 m^2	H=10.2 m	П+2+Пк	361 m^2	45%	1.79	40
6.1.51	А	А1	Б1(30%), В1(30%), В2(30%), Вкупно 30%	170.60 m^2	85.21 m^2	H=10.2 m	П+2+Пк	341 m^2	50%	2.00	34
6.1.52	А	А1	Б1(30%), В1(30%), В2(30%), Вкупно 30%	288.29 m^2	144.12 m^2	H=10.2 m	П+2+Пк	576 m^2	50%	2.00	58
6.1.53	А	А1	/	114.66 m^2	75.01 m^2	H=постојна	П+1	150 m^2	65%	1.31	23
6.1.54	А	А1	Б1(30%), В1(30%), В2(30%), Вкупно 30%	293.02 m^2	140.34 m^2	H=10.2 m	П+2+Пк	561 m^2	48%	1.92	59
6.1.55	А	А2	Б1(20%),Б2(30%),Б4(20%), Б5(15%),В3(40%),В4(10%), Вкупно 40%	764.99 m^2	381.85 m^2	H=16.2 m	П+4	1909 m^2	50%	2.50	153
6.1.56	А	А1	/	344.24 m^2	114.96 m^2	H=Постојна	П+1+Пк	345 m^2	33%	1.00	/
6.1.57	А	А2	Б1(20%),Б2(30%),Б4(20%), Б5(15%),В3(40%),В4(10%), Вкупно 40%	349.35 m^2	156.31 m^2	H=13.2 m	П+3+Пк	782 m^2	45%	2.24	70
6.1.58	А	А2	Б1(20%),Б2(30%),Б4(20%), Б5(15%),В3(40%),В4(10%), Вкупно 40%	518.45 m^2	233.32 m^2	H=16.2 m	П+4	1167 m^2	45%	2.25	104
6.1.59	А	А2	Б1(20%),Б2(30%),Б4(20%), Б5(15%),В3(40%),В4(10%), Вкупно 40%	449.29 m^2	223.84 m^2	H=16.2 m	П+4	1119 m^2	50%	2.49	90
6.1.60	А	А2	Б1(20%),Б2(30%),Б4(20%), Б5(15%),В3(40%),В4(10%), Вкупно 40%	676.34 m^2	321.49 m^2	H=16.2 m	П+4	1607 m^2	48%	2.38	135
6.1.61	А	А2	/	1118.66 m^2	474.27 m^2	H=постојна	П+6+Пк	3794 m^2	42%	3.39	/
6.1.62	А	А2	Б1(20%),Б2(30%),Б4(20%), Б5(15%),В3(40%),В4(10%), Вкупно 40%	728.13 m^2	364.00 m^2	H=16.2 m	П+4	1820 m^2	50%	2.50	146
6.1.63	А	А2	/	784.75 m^2	467.16 m^2	H=постојна	П+6+Пк	3737 m^2	60%	4.76	/
6.1.64	Б	Б4	/	271.91 m^2	227.11 m^2	H=постојна	П	227 m^2	84%	0.84	/
6.1.65	А	А2	/	702.93 m^2	467.27 m^2	H=постојна	П+6+Пк	3738 m^2	66%	5.32	/
6.1.66	Б	Б4	/	272.18 m^2	226.99 m^2	H=постојна	П	227 m^2	83%	0.83	/
6.1.67	А	А2	/	808.69 m^2	469.35 m^2	H=постојна	П+6+Пк	3755 m^2	58%	4.64	/
6.1.68	А	А2	Б1(20%),Б2(30%),Б4(20%), Б5(15%),В3(40%),В4(10%), Вкупно 40%	357.00 m^2	158.22 m^2	H=13.2 m	П+3+Пк	791 m^2	44%	2.22	71
6.1.69	А	А2	Б1(20%),Б2(30%),Б4(20%), Б5(15%),В3(40%),В4(10%), Вкупно 40%	152.59 m^2	74.50 m^2	H=13.2 m	П+3+Пк	372 m^2	49%	2.44	31
6.1.70	А	А2	Б1(20%),Б2(30%),Б4(20%), Б5(15%),В3(40%),В4(10%), Вкупно 40%	320.48 m^2	159.75 m^2	H=13.2 m	П+3+Пк	799 m^2	50%	2.49	64
6.1.71	А	А2	Б1(20%),Б2(30%),Б4(20%), Б5(15%),В3(40%),В4(10%), Вкупно 40%	706.39 m^2	279.42 m^2	H=16.2 m	П+4	1397 m^2	40%	1.98	141
6.1.72	А	А2	Б1(20%),Б2(30%),Б4(20%), Б5(15%),В3(40%),В4(10%), Вкупно 40%	486.58 m^2	207.18 m^2	H=16.2 m	П+4	1036 m^2	43%	2.13	97
6.1.73	А	А2	Б1(20%),Б2(30%),Б4(20%), Б5(15%),В3(40%),В4(10%), Вкупно 40%	1240.54 m^2	619.85 m^2	H=16.2 m	П+4	3099 m^2	50%	2.50	248
6.1.74	А	А2	/	568.05 m^2	500.68 m^2	H=постојна	П+5+Пк	3505 m^2	88%	6.17	/
6.1.75	А	А2	Б1(20%),Б2(30%),Б4(20%), Б5(15%),В3(40%),В4(10%), Вкупно 40%	792.87 m^2	396.32 m^2	H=16.2 m	П+4	1982 m^2	50%	2.50	159
6.1.76	А	А2	Б1(20%),Б2(30%),Б4(20%), Б5(15%),В3(40%),В4(10%), Вкупно 40%	1050.72 m^2	524.44 m^2	H=16.2 m	П+4	2622 m^2	50%	2.50	210
6.1.77	А	А2	Б1(20%),Б2(30%),Б4(20%), Б5(15%),В3(40%),В4(10%), Вкупно 40%	472.35 m^2	235.44 m^2	H=13.2 m	П+3+Пк	1177 m^2	50%	2.49	94
6.1.78	А	А2	Б1(20%),Б2(30%),Б4(20%), Б5(15%),В3(40%),В4(10%), Вкупно 40%	483.67 m^2	241.62 m^2	H=16.2 m	П+4	1208 m^2	50%	2.50	97
6.1.79	А	Е2	/	59.38 m^2	19.25 m^2	H=постојна	П	19 m^2	32%	0.32	/
6.1.80	А	А2	/	957.41 m^2	767.45 m^2	H=постојна	П+4	3837 m^2	80%	4.01	/
6.1.81	А	А2	/	1267.42 m^2	902.27 m^2	H=постојна	П+5+Пк	6316 m^2	71%	4.98	/
6.1.82	А	А2	/	1319.84 m^2	952.96 m^2	H=постојна	П+5+Пк	6671 m^2	72%	5.05	/
6.1.83	А	А2	/	1153.84 m^2	949.37 m^2	H=постојна	П+4	4747 m^2	82%	4.11	/
6.1.84	А	А2	/	1120.50 m^2	903.15 m^2	H=постојна	П+4	4516 m^2	81%	4.03	/
6.1.85	А	А2	/	1064.46 m^2	767.57 m^2	H=постојна	П+3+Пк	3838 m^2	72%	3.61	/
6.1.86	А	А2	/	755.53 m^2	535.72 m^2	H=постојна	П+3+Пк	2679 m^2	71%	3.55	/
6.1.87	А	А2	/	678.12 m^2	510.68 m^2	H=постојна	П+3+Пк	2553 m^2	75%	3.77	/
6.1.88	А	А2	Б1(20%),Б2(30%),Б4(20%), Б5(15%),В3(40%),В4(10%), Вкупно 40%	947.06 m^2	439.37 m^2	H=16.2 m	П+4	2197 m^2	46%	2.32	189
6.1.89	А	А1	Б1(30%), В1(30%), В2(30%), Вкупно 30%	339.52 m^2	108.00 m^2	H=10.2 m	П+2+Пк	432 m^2	32%	1.27	68
6.1.90	А	А1	Б1(30%), В1(30%), В2(30%), Вкупно 30%	317.27 m^2	144.00 m^2	H=10.2 m	П+2+Пк	576 m^2	45%	1.82	63
6.1.91	А	А1	Б1(30%), В1(30%), В2(30%), Вкупно 30%	324.80 m^2	160.95 m^2	H=10.2 m	П+2+Пк	644 m^2	50%	1.98	65
6.1.92	А	А1	Б1(30%), В1(30%), В2(30%), Вкупно 30%	304.75 m^2	149.50 m^2	H=10.2 m	П+2+Пк	598 m^2	49%	1.96	61
6.1.93	А	А1	Б1(30%), В1(30%), В2(30%), Вкупно 30%	288.11 m^2	108.04 m^2	H=10.2 m	П+2+Пк	432 m^2	37%	1.50	58
6.1.94	А	А1	Б1(30%), В1(30%), В2(30%), Вкупно 30%	259.09 m^2	116.13 m^2	H=10.2 m	П+2+Пк	465 m^2	45%	1.79	52
6.1.95	А	А1	Б1(30%), В1(30%), В2(30%), Вкупно 30%	218.83 m^2	100.23 m^2	H=10.2 m	П+2+Пк	401 m^2	46%	1.83	44
6.1.96	А	А1	Б1(30%), В1(30%), В2(30%), Вкупно 30%	491.37 m^2	137.61 m^2	H=10.2 m	П+2+Пк	550 m^2	28%	1.12	98
6.1.97	А	А1	Б1(30%), В1(30%), В2(30%), Вкупно 30%	318.28 m^2	110.25 m^2	H=10.2 m	П+2+Пк	441 m^2	35%	1.39	64
6.1.98	А	А1	Б1(30%), В1(30%), В2(30%), Вкупно 30%	321.94 m^2	108.00 m^2	H=10.2 m	П+2+Пк	432 m^2	34%	1.34	64
6.1.99	А	А1	Б1(30%), В1(30%), В2(30%), Вкупно 30%	273.99 m^2	103.56 m^2	H=10.2 m	П+2+Пк	414 m^2	38%	1.51	55
6.1.100	А	А1	Б1(30%), В1(30%), В2(30%), Вкупно 30%	261.74 m^2	123.58 m^2	H=10.2 m	П+2+Пк	494 m^2	47%	1.89	52
6.1.101	А	А1	Б1(30%), В1(30%), В2(30%), Вкупно 30%	264.51 m^2	110.49 m^2	H=10.2 m	П+2+Пк	442 m^2	42%	1.67	53
6.1.102	А	А1	Б1(30%), В1(30%), В2(30%), Вкупно 30%	298.82 m^2	128.31 m^2	H=10.2 m	П+2+Пк	513 m^2	43%	1.72	60
6.1.103	А	А1	Б1(30%), В1(30%), В2(30%), Вкупно 30%	309.16 m^2	121.08 m^2	H=10.2 m	П+2+Пк	484 m^2	39%	1.57	62
6.1.104	А	А1	Б1(30%), В1(30%), В2(30%), Вкупно 30%	310.02 m^2	121.50 m^2	H=10.2 m	П+2+Пк	486 m^2	39%	1.57	62
6.1.105	А	А1	Б1(30%), В1(30%), В2(30%), Вкупно 30%	205.86 m^2	90.02 m^2	H=10.2 m	П+2+Пк	360 m^2	44%	1.75	41
6.1.106	А	А1	Б1(30%), В1(30%), В2(30%), Вкупно 30%	177.95 m^2	88.66 m^2	H=10.2 m	П+2+Пк	355 m^2	50%	1.99	36
6.1.107	А	А1	Б1(30%), В1(30%), В2(30%), Вкупно 30%	179.60 m^2	88.75 m^2	H=10.2 m	П+2+Пк	355 m^2	49%	1.98	36
6.1.108	А	А1	Б1(30%), В1(30%), В2(30%), Вкупно 30%	182.71 m^2	88.45 m^2	H=10.2 m	П+2+Пк	354 m^2	48%	1.94	37
6.1.109	А	А1	Б1(30%), В1(30%), В2(30%), Вкупно 30%	180.27 m^2	86.41 m^2	H=10.2 m	П+2+Пк	346 m^2	48%	1.92	36
6.1.110	А	А1	/	188.16 m^2	103.92 m^2	H=постојна	П+2+Пк	416 m^2	55%	2.21	/
6.1.111	А	А1	Б1(30%), В1(30%), В2(30%), Вкупно 30%	273.97 m^2	97.18 m^2	H=10.2 m	П+2+Пк	389 m^2	35%	1.42	55
6.1.112	А	А1	Б1(30%), В1(30%), В2(30%), Вкупно 30%	207.87 m^2	103.58 m^2	H=10.2 m	П+2+Пк	414 m^2	50%	1.99	42
6.1.113	А	А1	Б1(30%), В1(30%), В2(30%), Вкупно 30%	211.86 m^2	105.42 m^2	H=10.2 m	П+2+Пк	422 m^2	50%	1.99	42
6.1.114	А	А1	Б1(30%), В1(30%), В2(30%), Вкупно 30%	212.13 m^2	105.80 m^2	H=10.2 m	П+2+Пк	423 m^2	50%	2.00	42
6.1.115	А	А1	Б1(30%), В1(30%), В2(30%), Вкупно 30%	265.46 m^2	128.02 m^2	H=10.2 m	П+2+Пк	512 m^2	48%	1.93	53
6.1.116	А	А1	Б1(30%), В1(30%), В2(30%), Вкупно 30%	268.25 m^2	128.03 m^2	H=10.2 m	П+2+Пк	512 m^2	48%	1.91	54
6.1.117	А	А1	Б1(30%), В1(30%), В2(30%), Вкупно 30%	335.82 m^2	126.34 m^2	H=10.2 m	П+2+Пк	505 m^2	38%	1.50	67
6.1.118	А	А1	Б1(30%), В1(30%), В2(30%), Вкупно 30%	234.06 m^2	114.77 m^2	H=10.2 m	П+2+Пк	459 m^2	49%	1.96	47
6.1.119	А	А1	Б1(30%), В1(30%), В2(30%), Вкупно 30%	191.98 m^2	92.35 m^2	H=10.2 m	П+2+Пк	369 m^2	48%	1.92	38
6.1.120	А	А1	Б1(30%), В1(30%), В2(30%), Вкупно 30%	209.03 m^2	104.38 m^2	H=10.2 m	П+2+Пк	418 m^2	50%	2.00	42
6.1.121	А	А1	Б1(30%), В1(30%), В2(30%), Вкупно 30%	254.35 m^2	90.01 m^2	H=10.2 m	П+2+Пк	360 m^2	35%	1.42	51

6.1.122	А	А2	Б1(20%),Б2(30%),Б4(20%), Б5(15%),В3(40%),В4(10%), Вкупно 40%	865.00 m^2	432.47 m^2	H=16.2 m	П+4	2162 m^2	50%	2.50	173
6.1.123	А	А2	Б1(20%),Б2(30%),Б4(20%), Б5(15%),В3(40%),В4(10%), Вкупно 40%	406.41 m^2	139.51 m^2	H=16.2 m	П+4	698 m^2	34%	1.72	81
6.1.124	А	А2	Б1(20%),Б2(30%),Б4(20%), Б5(15%),В3(40%),В4(10%), Вкупно 40%	574.86 m^2	284.39 m^2	H=16.2 m	П+4	1422 m^2	49%	2.47	115
6.1.125	А	А2	Б1(20%),Б2(30%),Б4(20%), Б5(15%),В3(40%),В4(10%), Вкупно 40%	493.03 m^2	169.46 m^2	H=16.2 m	П+4	847 m^2	34%	1.72	99
6.1.126	А	А2	Б1(20%),Б2(30%),Б4(20%), Б5(15%),В3(40%),В4(10%), Вкупно 40%	1045.93 m^2	522.72 m^2	H=16.2 m	П+4	2614 m^2	50%	2.50	209
6.1.127	А	А2	Б1(20%),Б2(30%),Б4(20%), Б5(15%),В3(40%),В4(10%), Вкупно 40%	1105.66 m^2	549.54 m^2	H=16.2 m	П+4	2748 m^2	50%	2.49	221
6.1.128	А	А2	Б1(20%),Б2(30%),Б4(20%), Б5(15%),В3(40%),В4(10%), Вкупно 40%	800.33 m^2	343.34 m^2	H=16.2 m	П+4	1717 m^2	43%	2.14	160
6.1.129	А	А2	Б1(20%),Б2(30%),Б4(20%), Б5(15%),В3(40%),В4(10%), Вкупно 40%	548.80 m^2	229.82 m^2	H=16.2 m	П+4	1149 m^2	42%	2.09	110
6.1.130	А	А2	Б1(20%),Б2(30%),Б4(20%), Б5(15%),В3(40%),В4(10%), Вкупно 40%	354.56 m^2	147.51 m^2	H=16.2 m	П+4	738 m^2	42%	2.08	71
6.1.131	А	А2	Б1(20%),Б2(30%),Б4(20%), Б5(15%),В3(40%),В4(10%), Вкупно 40%	585.14 m^2	256.76 m^2	H=16.2 m	П+4	1284 m^2	44%	2.19	117
6.1.132	А	А2	Б1(20%),Б2(30%),Б4(20%), Б5(15%),В3(40%),В4(10%), Вкупно 40%	455.70 m^2	191.32 m^2	H=16.2 m	П+4	957 m^2	42%	2.10	91
6.1.133	А	А2	Б1(20%),Б2(30%),Б4(20%), Б5(15%),В3(40%),В4(10%), Вкупно 40%	586.44 m^2	225.85 m^2	H=16.2 m	П+4	1129 m^2	39%	1.93	117
6.1.134	А	А2	Б1(20%),Б2(30%),Б4(20%), Б5(15%),В3(40%),В4(10%), Вкупно 40%	1093.45 m^2	546.06 m^2	H=16.2 m	П+4	2730 m^2	50%	2.50	219
6.1.135	А	А2	Б1(20%),Б2(30%),Б4(20%), Б5(15%),В3(40%),В4(10%), Вкупно 40%	617.25 m^2	181.13 m^2	H=16.2 m	П+4	906 m^2	29%	1.47	123
6.1.136	А	А2	Б1(20%),Б2(30%),Б4(20%), Б5(15%),В3(40%),В4(10%), Вкупно 40%	914.85 m^2	369.12 m^2	H=16.2 m	П+4	1846 m^2	40%	2.02	183
6.1.137	А	А2	Б1(20%),Б2(30%),Б4(20%), Б5(15%),В3(40%),В4(10%), Вкупно 40%	1527.58 m^2	572.14 m^2	H=16.2 m	П+4	2861 m^2	37%	1.87	306
6.1.138	А	А2	Б1(20%),Б2(30%),Б4(20%), Б5(15%),В3(40%),В4(10%), Вкупно 40%	794.71 m^2	288.65 m^2	H=16.2 m	П+4	1443 m^2	36%	1.82	159
6.1.139	А	А1	Б1(30%), В1(30%), В2(30%), Вкупно 30%	1037.91 m^2	270.00 m^2	H=10.2 m	П+2+Пк	1080 m^2	26%	1.04	208
6.1.140	А	А1	Б1(30%), В1(30%), В2(30%), Вкупно 30%	668.58 m^2	154.00 m^2	H=10.2 m	П+2+Пк	616 m^2	23%	0.92	134
6.1.141	А	А1	Б1(30%), В1(30%), В2(30%), Вкупно 30%	345.68 m^2	149.19 m^2	H=10.2 m	П+2+Пк	597 m^2	43%	1.73	69
6.1.142	А	А1	Б1(30%), В1(30%), В2(30%), Вкупно 30%	364.22 m^2	150.00 m^2	H=10.2 m	П+2+Пк	600 m^2	41%	1.65	73
6.1.143	А	А1	Б1(30%), В1(30%), В2(30%), Вкупно 30%	426.32 m^2	129.31 m^2	H=10.2 m	П+2+Пк	517 m^2	30%	1.21	85
6.1.144	А	А1	Б1(30%), В1(30%), В2(30%), Вкупно 30%	745.67 m^2	186.21 m^2	H=10.2 m	П+2+Пк	745 m^2	25%	1.00	149
6.1.145	А	А1	Б1(30%), В1(30%), В2(30%), Вкупно 30%	201.23 m^2	78.64 m^2	H=10.2 m	П+2+Пк	315 m^2	39%	1.56	40
6.1.146	А	А1	Б1(30%), В1(30%), В2(30%), Вкупно 30%	97.03 m^2	48.08 m^2	H=9.0 m	П+2	144 m^2	50%	1.49	19
6.1.147	А	А1	/	106.11 m^2	83.95 m^2	H=постојна	П+2	252 m^2	79%	2.37	/
6.1.148	А	А1	Б1(30%), В1(30%), В2(30%), Вкупно 30%	345.36 m^2	143.11 m^2	H=10.2 m	П+2+Пк	572 m^2	41%	1.66	69
6.1.149	А	А1	Б1(30%), В1(30%), В2(30%), Вкупно 30%	578.77 m^2	186.89 m^2	H=10.2 m	П+2+Пк	748 m^2	32%	1.29	116
6.1.150	А	А1	Б1(30%), В1(30%), В2(30%), Вкупно 30%	438.67 m^2	185.60 m^2	H=10.2 m	П+2+Пк	742 m^2	42%	1.69	88
6.1.151	А	А1	Б1(30%), В1(30%), В2(30%), Вкупно 30%	995.90 m^2	467.07 m^2	H=10.2 m	П+2+Пк	1868 m^2	47%	1.88	199
6.1.152	А	А1	Б1(30%), В1(30%), В2(30%), Вкупно 30%	302.94 m^2	150.00 m^2	H=10.2 m	П+2+Пк	600 m^2	50%	1.98	61
6.1.152а	А	А1	Б1(30%), В1(30%), В2(30%), Вкупно 30%	392.76 m^2	150.00 m^2	H=10.2 m	П+2+Пк	600 m^2	38%	1.53	79
6.1.153	А	А1	Б1(30%), В1(30%), В2(30%), Вкупно 30%	193.98 m^2	96.65 m^2	H=10.2 m	П+2+Пк	387 m^2	50%	1.28	39
6.1.154	А	А1	Б1(30%), В1(30%), В2(30%), Вкупно 30%	262.88 m^2	125.73 m^2	H=10.2 m	П+2+Пк	503 m^2	48%	1.91	53
6.1.155	А	А1	Б1(30%), В1(30%), В2(30%), Вкупно 30%	244.98 m^2	106.22 m^2	H=10.2 m	П+2+Пк	425 m^2	43%	1.73	49
6.1.156	А	А2	Б1(20%),Б2(30%),Б4(20%), Б5(15%),В3(40%),В4(10%), Вкупно 40%	673.30 m^2	281.90 m^2	H=16.2 m	П+4	1409 m^2	42%	2.09	135
6.1.157	А	А1	Б1(30%), В1(30%), В2(30%), Вкупно 30%	377.14 m^2	187.79 m^2	H=10.2 m	П+2+Пк	751 m^2	50%	1.99	75
6.1.158	А	А1	Б1(30%), В1(30%), В2(30%), Вкупно 30%	356.72 m^2	130.41 m^2	H=10.2 m	П+2+Пк	522 m^2	37%	1.46	71
6.1.159	А	А1	Б1(30%), В1(30%), В2(30%), Вкупно 30%	204.43 m^2	100.31 m^2	H=10.2 m	П+2+Пк	401 m^2	49%	1.96	41
6.1.160	А	А1	Б1(30%), В1(30%), В2(30%), Вкупно 30%	363.94 m^2	181.93 m^2	H=10.2 m	П+2+Пк	728 m^2	50%	2.00	73
6.1.161	А	А2	Б1(20%),Б2(30%),Б4(20%), Б5(15%),В3(40%),В4(10%), Вкупно 40%	600.13 m^2	300.05 m^2	H=16.2 m	П+4	1500 m^2	50%	2.50	120
6.1.162	А	А2	Б1(20%),Б2(30%),Б4(20%), Б5(15%),В3(40%),В4(10%), Вкупно 40%	163.08 m^2	80.98 m^2	H=13.2 m	П+3+Пк	405 m^2	50%	2.48	33
6.1.163	А	А1	Б1(30%), В1(30%), В2(30%), Вкупно 30%	208.52 m^2	101.57 m^2	H=10.2 m	П+2+Пк	406 m^2	49%	1.95	42
6.1.164	А	А1	Б1(30%), В1(30%), В2(30%), Вкупно 30%	215.20 m^2	106.79 m^2	H=10.2 m	П+2+Пк	427 m^2	50%	1.99	43
6.1.165	А	А1	Б1(30%), В1(30%), В2(30%), Вкупно 30%	140.03 m^2	49.98 m^2	H=10.2 m	П+2+Пк	200 m^2	36%	1.43	28
6.1.166	А	А1	Б1(30%), В1(30%), В2(30%), Вкупно 30%	163.96 m^2	81.92 m^2	H=10.2 m	П+2+Пк	328 m^2	50%	2.00	33
6.1.167	А	А1	Б1(30%), В1(30%), В2(30%), Вкупно 30%	304.62 m^2	150.04 m^2	H=10.2 m	П+2+Пк	600 m^2	49%	1.97	61
6.1.168	А	А1	Б1(30%), В1(30%), В2(30%), Вкупно 30%	154.02 m^2	74.91 m^2	H=10.2 m	П+2+Пк	300 m^2	49%	1.95	31
6.1.169	А	А1	Б1(30%), В1(30%), В2(30%), Вкупно 30%	552.72 m^2	148.76 m^2	H=10.2 m	П+2+Пк	595 m^2	27%	1.08	111
6.1.170	А	А1	Б1(30%), В1(30%), В2(30%), Вкупно 30%	199.78 m^2	94.47 m^2	H=10.2 m	П+2+Пк	378 m^2	47%	1.89	40
6.1.171	В	В5	/	427.60 m^2	161.74 m^2	H=3.4 m, H=10.2 m	П	162 m^2	38%	0.38	86
6.1.172	А	А1	Б1(30%), В1(30%), В2(30%), Вкупно 30%	194.63 m^2	91.98 m^2	H=10.2 m	П+2+Пк	368 m^2	47%	1.89	39
6.1.173	А	А1	Б1(30%), В1(30%), В2(30%), Вкупно 30%	178.89 m^2	87.85 m^2	H=10.2 m	П+2+Пк	351 m^2	49%	1.96	36
6.1.174	А	А1	Б1(30%), В1(30%), В2(30%), Вкупно 30%	213.48 m^2	106.00 m^2	H=10.2 m	П+2+Пк	424 m^2	50%	1.99	43
6.1.175	А	А1	Б1(30%), В1(30%), В2(30%), Вкупно 30%	190.61 m^2	83.61 m^2	H=10.2 m	П+2+Пк	334 m^2	44%	1.75	38
6.1.176	А	А2	Б1(20%),Б2(30%),Б4(20%), Б5(15%),В3(40%),В4(10%), Вкупно 40%	739.88 m^2	294.85 m^2	H=16.2 m	П+4	1474 m^2	40%	1.99	148
6.1.177	А	А1	Б1(30%), В1(30%), В2(30%), Вкупно 30%	365.69 m^2	144.00 m^2	H=10.2 m	П+2+Пк	576 m^2	39%	1.58	73
6.1.178	А	А1	Б1(30%), В1(30%), В2(30%), Вкупно 30%	153.44 m^2	75.80 m^2	H=10.2 m	П+2+Пк	303 m^2	49%	1.98	31
6.1.179	А	А1	Б1(30%), В1(30%), В2(30%), Вкупно 30%	245.98 m^2	117.11 m^2	H=10.2 m	П+2+Пк	468 m^2	48%	1.90	49
6.1.180	А	А1	Б1(30%), В1(30%), В2(30%), Вкупно 30%	356.70 m^2	178.11 m^2	H=10.2 m	П+2+Пк	712 m^2	50%	2.00	71
6.1.181	А	А1	Б1(30%), В1(30%), В2(30%), Вкупно 30%	289.59 m^2	109.75 m^2	H=10.2 m	П+2+Пк	439 m^2	38%	1.52	58
6.1.182	А	А1	Б1(30%), В1(30%), В2(30%), Вкупно 30%	177.96 m^2	78.88 m^2	H=10.2 m	П+2+Пк	316 m^2	44%	1.77	36
6.1.183	А	А1	/	133.91 m^2	81.46 m^2	H=постојна	П+2	244 m^2	61%	1.82	/
6.1.184	А	А1	Б1(30%), В1(30%), В2(30%), Вкупно 30%	115.95 m^2	57.29 m^2	H=9.0 m	П+2	172 m^2	49%	1.48	23
6.1.185	А	А1	Б1(30%), В1(30%), В2(30%), Вкупно 30%	400.83 m^2	120.00 m^2	H=10.2 m	П+2+Пк	480 m^2	30%	1.20	80
6.1.186	А	А1	Б1(30%), В1(30%), В2(30%), Вкупно 30%	290.16 m^2	103.70 m^2	H=10.2 m	П+2+Пк	415 m^2	36%	1.43	58
6.1.187	А	А2	/	276.56 m^2	112.39 m^2	H=постојна	П+2+Пк	450 m^2	41%	1.63	/
6.1.188	А	А1	Б1(30%), В1(30%), В2(30%), Вкупно 30%	100.26 m^2	49.72 m^2	H=10.2 m	П+2+Пк	199 m^2	50%	1.98	20
6.1.189	А	А1	Б1(30%), В1(30%), В2(30%), Вкупно 30%	129.99 m^2	64.67 m^2	H=10.2 m	П+2+Пк	259 m^2	50%	1.99	26
6.1.190	А	А1	Б1(30%), В1(30%), В2(30%), Вкупно 30%	163.74 m^2	73.55 m^2	H=10.2 m	П+2+Пк	294 m^2	45%	1.80	33
6.1.191	А	А1	Б1(30%), В1(30%), В2(30%), Вкупно 30%	510.19 m^2	138.96 m^2	H=10.2 m	П+2+Пк	556 m^2	27%	1.09	102
6.1.192	А	А1	Б1(30%), В1(30%), В2(30%), Вкупно 30%	249.81 m^2	97.81 m^2	H=10.2 m	П+2+Пк	391 m^2	39%	1.57	50
6.1.193	А	А1	Б1(30%), В1(30%), В2(30%), Вкупно 30%	404.46 m^2	149.43 m^2	H=10.2 m	П+2+Пк	598 m^2	37%	1.48	81
6.1.194	А	А1	Б1(30%), В1(30%), В2(30%), Вкупно 30%	300.29 m^2	149.40 m^2	H=10.2 m	П+2+Пк	598 m^2	50%	1.99	60
6.1.195	А	А1	Б1(30%), В1(30%), В2(30%), Вкупно 30%	331.61 m^2	86.67 m^2	H=10.2 m	П+2+Пк	347 m^2	26%	1.05	66
6.1.196	А	А1	Б1(30%), В1(30%), В2(30%), Вкупно 30%	170.33 m^2	69.87 m^2	H=10.2 m	П+2+Пк	279 m^2	41%	1.64	34
6.1.197	А	А1	Б1(30%), В1(30%), В2(30%), Вкупно 30%	167.71 m^2	55.55 m^2	H=10.2 m	П+2+Пк	222 m^2	33%	1.32	34
6.1.198	А	А1	/	418.69 m^2	140.87 m^2	H=постојна	П+2	423 m^2	34%	1.01	/
6.1.199	А	А1	/	390.41 m^2	141.88 m^2	H=постојна	П+2+Пк	568 m^2	36%	1.45	/
6.1.200	А	А1	Б1(30%), В1(30%), В2(30%), Вкупно 30%	359.42 m^2	141.38 m^2	H=10.2 m	П+2+Пк	566 m^2	39%	1.57	72
6.1.201	А	А1	Б1(30%), В1(30%), В2(30%), Вкупно 30%	400.73 m^2	145.48 m^2	H=10.2 m	П+2+Пк	582 m^2	36%	1.45	80
6.1.202	А	А1	Б1(30%), В1(30%), В2(30%), Вкупно 30%	492.97 m^2	123.18 m^2	H=10.2 m	П+2+Пк	493 m^2	25%	1.00	99
6.1.203	А	А1	Б1(30%), В1(30%), В2(30%), Вкупно 30%	221.74 m^2	102.28 m^2	H=10.2 m	П+2+Пк	409 m^2	46%	1.84	44
6.1.204	А	А1	Б1(30%), В1(30%), В2(30%), Вкупно 30%	190.41 m^2	95.14 m^2	H=10.2 m	П+2+Пк	381 m^2	50%	2.00	38
6.1.205	А	А1	Б1(30%), В1(30%), В2(30%), Вкупно 30%	374.08 m^2	138.33 m^2	H=10.2 m	П+2+Пк	553 m^2	37%	1.48	75
6.1.206	А	А1	Б1(30%), В1(30%), В2(30%), Вкупно 30%	435.94 m^2	152.76 m^2	H=10.2 m	П+2+Пк	611 m^2	35%	1.40	87
6.1.207	А	А1	Б1(30%), В1(30%), В2(30%), Вкупно 30%	329.52 m^2	142.52 m^2	H=10.2 m	П+2+Пк	570 m^2	43%	1.73	66
6.1.208	А	А1	/	119.92 m^2	93.20 m^2	H=постојна	П+1	186 m^2	78%	1.55	/
6.1.209	А	А1	/	119.90 m^2	66.09 m^2	H=постојна	П+2+Пк	264 m^2	55%	2.20	/
6.1.210	А	А1	Б1(30%), В1(30%), В2(30%), Вкупно 30%	415.83 m^2	157.61 m^2	H=10.2 m	П+2+Пк	630 m^2	38%	1.52	83
6.1.211	А	А1	Б1(30%), В1(30%), В2(30%), Вкупно 30%	418.89 m^2	142.00 m^2	H=10.2 m	П+2+Пк	568 m^2	34%	1.36	84
6.1.212	А	А1	Б1(30%), В1(30%), В2(30%), Вкупно 30%	183.22 m^2	63.00 m^2	H=10.2 m	П+2+Пк	252 m^2	34%	1.38	37
6.1.213	А	А1	Б1(30%), В1(30%), В2(30%), Вкупно 30%	227.92 m^2	64.00 m^2	H=10.2 m	П+2+Пк	256 m^2	28%	1.12	46
6.1.214	А	А1	Б1(30%), В1(30%), В2(30%), Вкупно 30%	171.31 m^2	81.25 m^2	H=10.2 m	П+2+Пк	325 m^2	47%	1.90	34
6.1.215	А	А1	Б1(30%), В1(30%), В2(30%), Вкупно 30%	147.78 m^2	73.43 m^2	H=10.2 m	П+2+Пк	294 m^2	50%	1.99	30
6.1.216	А	А1	Б1(30%), В1(30%), В2(30%), Вкупно 30%	156.38 m^2	77.09 m^2	H=10.2 m	П+2+Пк	308 m^2	49%	1.97	31
6.1.217	А	А1	Б1(30%), В1(30%), В2(30%), Вкупно 30%	172.16 m^2	85.63 m^2	H=10.2 m	П+2+Пк	343 m^2	50%	1.99	34
6.1.218	А	А1	Б1(30%), В1(30%), В2(30%), Вкупно 30%	99.63 m^2	48.88 m^2	H=10.2 m	П+2+Пк	196 m^2	49%	1.96	20
6.1.218а	А	А1	Б1(30%), В1(30%), В2(30%), Вкупно 30%	20.30 m^2	10.19 m^2	H=7.2 m	П+1	41 m^2	50%	2.01	4
6.1.219	А	А1	Б1(30%), В1(30%), В2(30%), Вкупно 30%	164.49 m^2	76.73 m^2	H=10.2 m	П+2+Пк	307 m^2	47%	1.87	33
6.1.220	А	А1	Б1(30%), В1(30%), В2(30%), Вкупно 30%	99.36 m^2	49.62 m^2	H=10.2 m	П+2+Пк	198 m^2	50%	2.00	20
6.1.221	А	А1	Б1(30%), В1(30%), В2(30%), Вкупно 30%	61.46 m^2	30.67 m^2	H=10.2 m	П+2+Пк	123 m^2	50%	2.00	12
6.1.222	А	А1	Б1(30%), В1(30%), В2(30%), Вкупно 30%	80.99 m^2	36.23 m^2	H=10.2 m	П+2+Пк	145 m^2	45%	1.79	16
6.1.223	А	А1	Б1(30%), В1(30%), В2(30%), Вкупно 30%	213.10 m^2	85.42 m^2	H=10.2 m	П+2+Пк	342 m^2	40%	1.60	43
6.1.224	А	А1	Б1(30%), В1(30%), В2(30%), Вкупно 30%	207.97 m^2	60.75 m^2	H=10.2 m	П+2+Пк	243 m^2	29%	1.17	42
6.1.225	А	А1	/	68.32 m^2	63.82 m^2	H=постојна	П+1	128 m^2	93%	1.87	/
6.1.226	А	А1	Б1(30%), В1(30%), В2(30%), Вкупно 30%	72.90 m^2	36.24 m^2	H=10.2 m	П+2+Пк	145 m^2	50%	1.99	15
6.1.227	А	А1	Б1(30%), В1(30%), В2(30%), Вкупно 30%	158.80 m^2	79.32 m^2	H=10.2 m	П+2+Пк	317 m^2	50%	2.00	32
6.1.228	А	А2	/	218.63 m^2	131.88 m^2	H=постојна	П+3	528 m^2	60%	2.41	/
6.1.229	А	А2	Б1(20%),Б2(30%),Б4(20%), Б5(15%),В3(40%),В4(10%), Вкупно 40%	662.27 m^2	275.81 m^2	H=16.2 m	П+4	1379 m^2	42%	2.08	132
6.1.230	А	А1	Б1(30%), В1(30%), В2(30%), Вкупно 30%	264.91 m^2	77.59 m^2	H=10.2 m	П+2+Пк	310 m^2	29%	1.17	53
6.1.231	А	А1	Б1(30%), В1(30%), В2(30%), Вкупно 30%	137.03 m^2	67.92 m^2	H=10.2 m	П+2+Пк	272 m^2	50%	1.98	27
6.1.232	А	А1	/	112.88 m^2	79.33 m^2	H=постојна	П+1+Пк	238 m^2	70%	2.11	/
6.1.233	А	А1	Б1(30%), В1(30%), В2(30%), Вкупно 30%	325.20 m^2	112.26 m^2	H=10.2 m	П+2+Пк	449 m^2	35%	1.38	65
6.1.234	А	А1	Б1(30%), В1(30%), В2(30%), Вкупно 30%	240.36 m^2	92.75 m^2	H=10.2 m	П+2+Пк	371 m^2	39%	1.54	48
6.1.235	А	А1	Б1(30%), В1(30%), В2(30%), Вкупно 30%	312.28 m^2	88.60 m^2	H=10.2 m	П+2+Пк	354 m^2	28%	1.13	62
6.1.236	А	А2	Б1(20%),Б2(30%),Б4(20%), Б5(15%),В3(40%),В4(10%), Вкупно 40%	576.82 m^2	233.28 m^2	H=16.2 m	П+4	1166 m^2	40%	2.02	115
6.1.237	А	А2	Б1(20%),Б2(30%),Б4(20%), Б5(15%),В3(40%),В4(10%), Вкупно 40%	346.80 m^2	173.28 m^2	H=13.2 m	П+3+Пк	866 m^2	50%	2.50	69
6.1.238	А	А2	Б1(20%),Б2(30%),Б4(20%), Б5(15%),В3(40%),В4(10%), Вкупно 40%	395.18 m^2	170.52 m^2	H=13.2 m	П+3+Пк	682 m^2	43%	1.73	79
6.1.239	А	А2	/	1769.09 m^2	760.24 m^2	H=постојна	П+4	3801 m^2	43%	2.15	/
6.1.240	Е	Е2	/	31.89 m^2	19.25 m^2	H=постојна	П	96 m^2	60%	3.02	/
6.1.241	А	А2	/	654.37 m^2	459.03 m^2	H=постојна	П+4	2295 m^2	70%	3.51	/
/	Д	Д1	ПАРКОВСКО ЗЕЛЕНИЛО	2867.21 m^2	/	/	/	/	/	/	/
/	Д	Д2	ЗАШТИТНО ЗЕЛЕНИЛО	2333.03 m^2	/	/	/	/	/	/	/
/	Е	Е1	КОМУНАЛНА ИНФРАСТРУКТУРА - Сообраќај	40392.14 m^2	/	/	/	/	/	/	/
Вкупно парцелирано земјиште				93389.26 m^2	43893.01 m^2	/	/	207357 m^2	47%	2.22	
Вкупно непарцелирано земјиште				45592.39 m^2	/	/	/	/	/	/	/
ВКУПНО				138981.65 m^2	43893.01 m^2	/	/	207357 m^2	32%	1.49	

ЛЕГЕНДА:

- ГРАНИЦА НА ПЛАНСКИ ОПФАТ (П=13.90 ха)
- ГРАНИЦА НА БЛОК ИЛИ ДЕЛ ОД БЛОК
- РП — РЕГУЛАЦИОНА ЛИНИЈА
- ГРАНИЦА НА ГРАДЕЖНА ПАРЦЕЛА
- 6.1.15 — НУМЕРАЦИЈА НА ГРАДЕЖНА ПАРЦЕЛА
- ЕЛЕМЕНТИ НА УЛИЧНА МРЕЖА
- ОСКА НА СООБРАЌАЈНИЦА
- ГЛ — ГРАДЕЖНА ЛИНИЈА
- ПОМОШНА ГРАДЕЖНА ЛИНИЈА
- H=16.20м — ВИСОЧИНА НА ГРАДЕЊЕ
- П+1+Пк — КАТНОСТ НА ОБЈЕКТ

КЛАСА НА НАМЕНА:

А ДОМУВАЊЕ
- А1 ДОМУВАЊЕ ВО СТАНБЕНИ КУЌИ
- А2 ДОМУВАЊЕ ВО СТАНБЕНИ ЗГРАДИ

Б КОМЕРЦИЈАЛНИ И ДЕЛОВНИ НАМЕНИ
- Б1 МАЛИ КОМЕРЦИЈАЛНИ И ДЕЛОВНИ НАМЕНИ
- Б4 ДЕЛОВНИ ПРОСТОРИ

В ЈАВНИ ИНСТИТУЦИИ
- В5 ВЕРСКИ ИНСТИТУЦИИ

Е ИНФРАСТРУКТУРА
- Е1 КОМУНАЛНА ИНФРАСТРУКТУРА
- Е2 КОМУНАЛНА СУПРАСТРУКТУРА (ТРАФОСТАНИЦА)

Д ЗЕЛЕНИЛО И РЕКРЕАЦИЈА
- Д1 ПАРКОВСКО ЗЕЛЕНИЛО
- Д2 ЗАШТИТНО ЗЕЛЕНИЛО

Е ИНФРАСТРУКТУРА
- Е1 КОМУНАЛНА ИНФРАСТРУКТУРА
- КОЛОВОЗ
- ТРОТОАР
- ПРИСТАПНА УЛИЦА
- ПЕШАЧКА ПАТЕКА
- ПЕШАЧКА ПОВРШИНА
- ПОСТОЈНА ТРАФОСТАНИЦА
- ДВОЈНА ТРАФОСТАНИЦА

ДЕТАЛЕН УРБАНИСТИЧКИ ПЛАН ЗА УЗ 6, ДЕЛ ОД УРБАН БЛОК6.1-ОПФАТ 2
ОПШТИНА ОХРИД 2019-2029
ПЛАНСКА ДОКУМЕНТАЦИЈА
Р = 1:1000

С=280 ‰ СИ=49 ‰ И=25 ‰ СИ=19 ‰ Ј=121 ‰ ЈЗ=218 ‰ З=49 ‰ СЗ=65 ‰ 174‰

М - 1 : 1000
0 5 10 20 30 50m

ЛИЦЕНЦА БР. 0105
ИНПУМА — ИНСТИТУТ ЗА УРБАНИЗАМ, СООБРАЌАЈ И ЕКОЛОГИЈА

ИНВЕСТИТОР: ОПШТИНА ОХРИД

ДЕТАЛЕН УРБАНИСТИЧКИ ПЛАН
ЗА УЗ 6, ДЕЛ ОД БЛОК 6.1 - ОПФАТ 2

ПЛАНСКА ДОКУМЕНТАЦИЈА
ПЛАН НА ПОВРШИНИ ЗА ГРАДЕЊЕ

ПЛАНЕР ПОТПИСНИК
СНЕЖАНА НЕЛОСКА, дипл. инж. арх., ОВЛАСТУВАЊЕ БР. 0.0704

СОРАБОТНИЦИ
МАЈА ЗАФИРОВСКА, дипл. инж. арх.

УПРАВИТЕЛ: БОЖО ИЛОСКИ

РАЗМЕР:	Р =1:1000		
Технички број: 106/2018	ДАТА: СКОПЈЕ, Февруари 2025	ЛИСТ БРОЈ:	3
ДУП за дел од УЗ 6, УБ 6.1 - Опфат 2			

T	X	Y	Кт	Кн
42	7484197.16	4552870.35	703.8	704.2
43	7484681.4	4552531.92	704.58	704.8
44	7484195.62	4552972.45	703.85	704

T	X	Y	Кт	Кн
1	7484180,6	4552902,59	703.6	703.60
2	7484242,47	4552902,44	703.26	703.26
3	7484134,1	4552847,03	702.81	702.90
4	7484058,28	4552780	702.20	702.20
5	7484175,1	4552819,72	702.67	702.67
6	7484186,31	4552779,77	702.67	702.50
7	7484257,63	4552796,61	703.13	703.71
8	7484257,74	4552849,81	703.44	703.44
9	7484208,8	4552682,32	701.65	701.67
10	7484207,41	4552626,12	701.30	701.30
11	7484267,15	4552618,27	701.50	701.50
12	7484298,13	4552531,92	701.65	701.66
13	7484286,47	4552664,13	701.91	701.91
14	7484331,75	4552611,43	702.21	702.21
15	7484318,01	4552696,46	702.19	702.19
16	7484365,97	4552648,42	702.41	702.41
17	7484377,7	4552674,39	702.57	702.59
18	7484418,26	4552698,74	703.60	703.60
19	7484455,64	4552664,55	703.66	703.77
20	7484522	4552603,84	703.43	703.25
21	7484554,1	4552638,6	703.40	703.43
22	7484557,44	4552573,14	703.64	703.64
23	7484522,43	4552564,05	703.13	703.13
24	7484630,91	4552537,62	704.56	704.56
25	7484591,64	4552527,87	704.2	704.20
26	7484463,89	4552532,19	702.56	702.56
27	7484473,4	4552550,84	702.62	702.62
28	7484434,13	4552586,51	702.81	702.81
29	7484349,51	4552551,94	702.34	702.34
30	7484384,64	4552533,96	701.57	702.02
31	7484370,5	4552509,51	701.37	701.86
32	7484288,44	4552526,92	701.36	701.20
33	7484277,11	4552494,07	701.03	700.98
34	7484229,6	4552549,85	700.93	700.83
35	7484191,99	4552565,47	700.63	700.63
36	7484222,53	4552419,99	699.46	699.46
37	7484282,32	4552430,2	699.96	699.96
38	7484357,13	4552442,96	700.47	700.58
39	7484415,32	4552452,89	701.3	701.47
42	7484197.16	4552870.35	703.8	704.20
43	7484681.4	4552531.92	704.58	704.80
44	7484195.62	4552972.45	703.85	704.00

T	Нивелета 1	Нивелета 1	Должина (m)	Наклон
42-44	704.2	704	144	0.14
44-3	704	702.9	141.40	0.78
1-2	703.86	703.46	65.50	0.61
3-4	702.9	702.2	102.70	0.68
3-5	702.9	702.67	50.04	0.46
42-5	704.2	702.67	132.21	1.16
5-4	702.67	702.2	123.60	0.38
42-24	704.2	703.43	346.35	0.22
43-21	704.8	703.43	166.08	0.82
43-37	704.8	701.46	282.07	1.18
5-6	702.67	702.5	41.75	0.41
18-6	703.6	702.5	254.97	0.43
17-9	702.59	701.67	194.48	0.47
6-9	702.5	701.67	100.12	0.83
9-10	701.67	701.3	56.30	0.66
15-13	702.19	701.91	45.53	0.61
16-15	702.41	702.19	68.54	0.32
16-14	702.41	702.21	50.34	0.40
26-16	702.81	702.41	92.08	0.43
26-25	702.81	702.62	53.04	0.36
19-18	703.77	703.6	50.66	0.34
19-20	703.77	703.25	89.93	0.58
21-20	703.43	703.25	47.15	0.38
22-20	703.64	703.25	49.90	0.78
22-23	703.64	703.13	44.02	1.16
20-25	703.25	702.62	71.91	0.88
25-37	702.62	701.47	119.69	0.96
14-13	702.21	701.91	69.47	0.43
13-11	701.91	701.5	50.48	0.81
12-13	701.66	701.5	47.71	0.34
11-10	701.5	701.3	60.30	0.33
27-28	702.34	702.02	39.38	0.81
29-30	701.86	701.2	84.24	0.78
29-36	701.86	700.58	70.21	1.82
37-36	701.47	700.58	59.03	1.51
36-35	700.58	699.96	75.88	0.82
35-34	699.96	699.46	60.66	0.82
10-33	701.3	700.63	62.61	1.07
30-32	701.2	700.83	63.63	0.58
32-33	700.83	700.63	40.75	0.49
32-34	700.83	699.46	130.43	1.05

ЛЕГЕНДА:

- ГРАНИЦА НА ПЛАНСКИ ОПФАТ (П=13,90 ха)
- ГРАНИЦА НА БЛОК ИЛИ ДЕЛ ОД БЛОК
- 23 РЕГУЛАЦИОНА ЛИНИЈА
- ГРАНИЦА НА ГРАДЕЖНА ПАРЦЕЛА
- 10.2.1 НУМЕРАЦИЈА НА ГРАДЕЖНА ПАРЦЕЛА
- ЕЛЕМЕНТИ НА УЛИЧНА МРЕЖА
- ОСКА НА СООБРАЌАЈНИЦА
- 704.58 НИВЕЛМАНСКИ ТОЧКИ
- 5.09 % 100.04 m ПОДОЛЖЕН НИВЕЛМАН
- E ИНФРАСТРУКТУРА
- КОМУНАЛНА ИНФРАСТРУКТУРА
- КОЛОВОЗ
- ТРОТОАР
- ПРИСТАПНА УЛИЦА
- ПЕШАЧКА ПАТЕКА
- ПЕШАЧКА ПОВРШИНА

ПРОФИЛИ НА СООБРАЌАЈНИЦИ:

СОБИРНА УЛИЦИ

- PROFILE 1-1 — ул.„ПРВ ГРАДСКИ РИНГ" ул.„7-ми НОЕМВРИ" (ул.СЕ-10)

СЕРВИСНИ УЛИЦИ

- PROFILE 2-2 — ул.„МАРКО НЕСТОРОСКИ"
- PROFILE 4-4 — ул.„ДАМЕ ГРУЕВ"
- PROFILE 4а-4а — ул.„СЕ 1" (Кајгана)
- PROFILE 6-6 — ул.„СЕ 2" (Кајгана)
- PROFILE 7-7 — ул.„СЕ 3" (проширен за јавен превоз)

СТАНБЕНИ УЛИЦИ

- PROFILE 3-3 — ул.„БОГОМИЛСКА" ул.„СТ 1" ул.„СТ 2" ул.„СТ 3" ул.„СТ 4" ул.„СТ 4а"
- PROFILE 3а-3а — ул.„СТ 1 - крак 1"
- PROFILE 9-9 — ул.„СТ 5" ул.„СТ 6"

ПРИСТАПНИ УЛИЦИ

- PROFILE 5-5 — ул.„ПР 1" ул.„ПР 2" ул.„ПР 4" ул.„ПР 5" ул.„ПР 6"
- PROFILE 5а-5а — ул.„ПР 3"
- PROFILE 8-8 — ул.„ПР 7"
- PROFILE 9а-9а — ул.„СТ 5 - крак 1"

КОЛСКО ПЕШАЧКА УЛИЦА

- PROFILE 10-10 — Колско пешачка улица 1

ПЕШАЧКА ПАТЕКА

- пешачка патека 1
- пешачка патека 2
- пешачка патека 3
- пешачка патека 4
- пешачка патека 5
- пешачка патека 6
- пешачка патека 7
- пешачка патека 8
- пешачка патека 9
- пешачка патека 10
- пешачка патека 11
- пешачка патека 12

ДЕТАЛЕН УРБАНИСТИЧКИ ПЛАН ЗА УЗ 6, ДЕЛ ОД УРБАН БЛОК6.I-ОПФАТ 2 ОПШТИНА ОХРИД 2019-2029

ПЛАНСКА ДОКУМЕНТАЦИЈА

P = 1:1000

M - 1 : 1000

0 5 10 20 30 50m

ЛИЦЕНЦА БР. 0704

ИНСТИТУТ ЗА УРБАНИЗАМ, СООБРАЌАЈ И ЕКОЛОГИЈА

ИНВЕСТИТОР: ОПШТИНА ОХРИД

ДЕТАЛЕН УРБАНИСТИЧКИ ПЛАН
ЗА УЗ 6, ДЕЛ ОД БЛОК 6.1 - ОПФАТ 2

ПЛАНСКА ДОКУМЕНТАЦИЈА
СООБРАЌАЕН И НИВЕЛАЦИСКИ ПЛАН

ПЛАНЕР ПОТПИСНИК
СНЕЖАНА НЕЛОСКА, дипл. инж. арх.,
ОВЛАСТУВАЊЕ БР. 0.0704

СОРАБОТНИЦИ
МАЈА ЗАФИРОВСКА, дипл. инж. арх.

УПРАВИТЕЛ: БОЖО ИЛОСКИ		РАЗМЕР:	P =1:1000
Елаборат бр.: 100/2018	ДАТА: СКОПЈЕ, Февруари 2025	ЛИСТ БРОЈ:	4
ИНТ-ИЗ-01-ПЛ-ПЕ-1 / Лист 1			

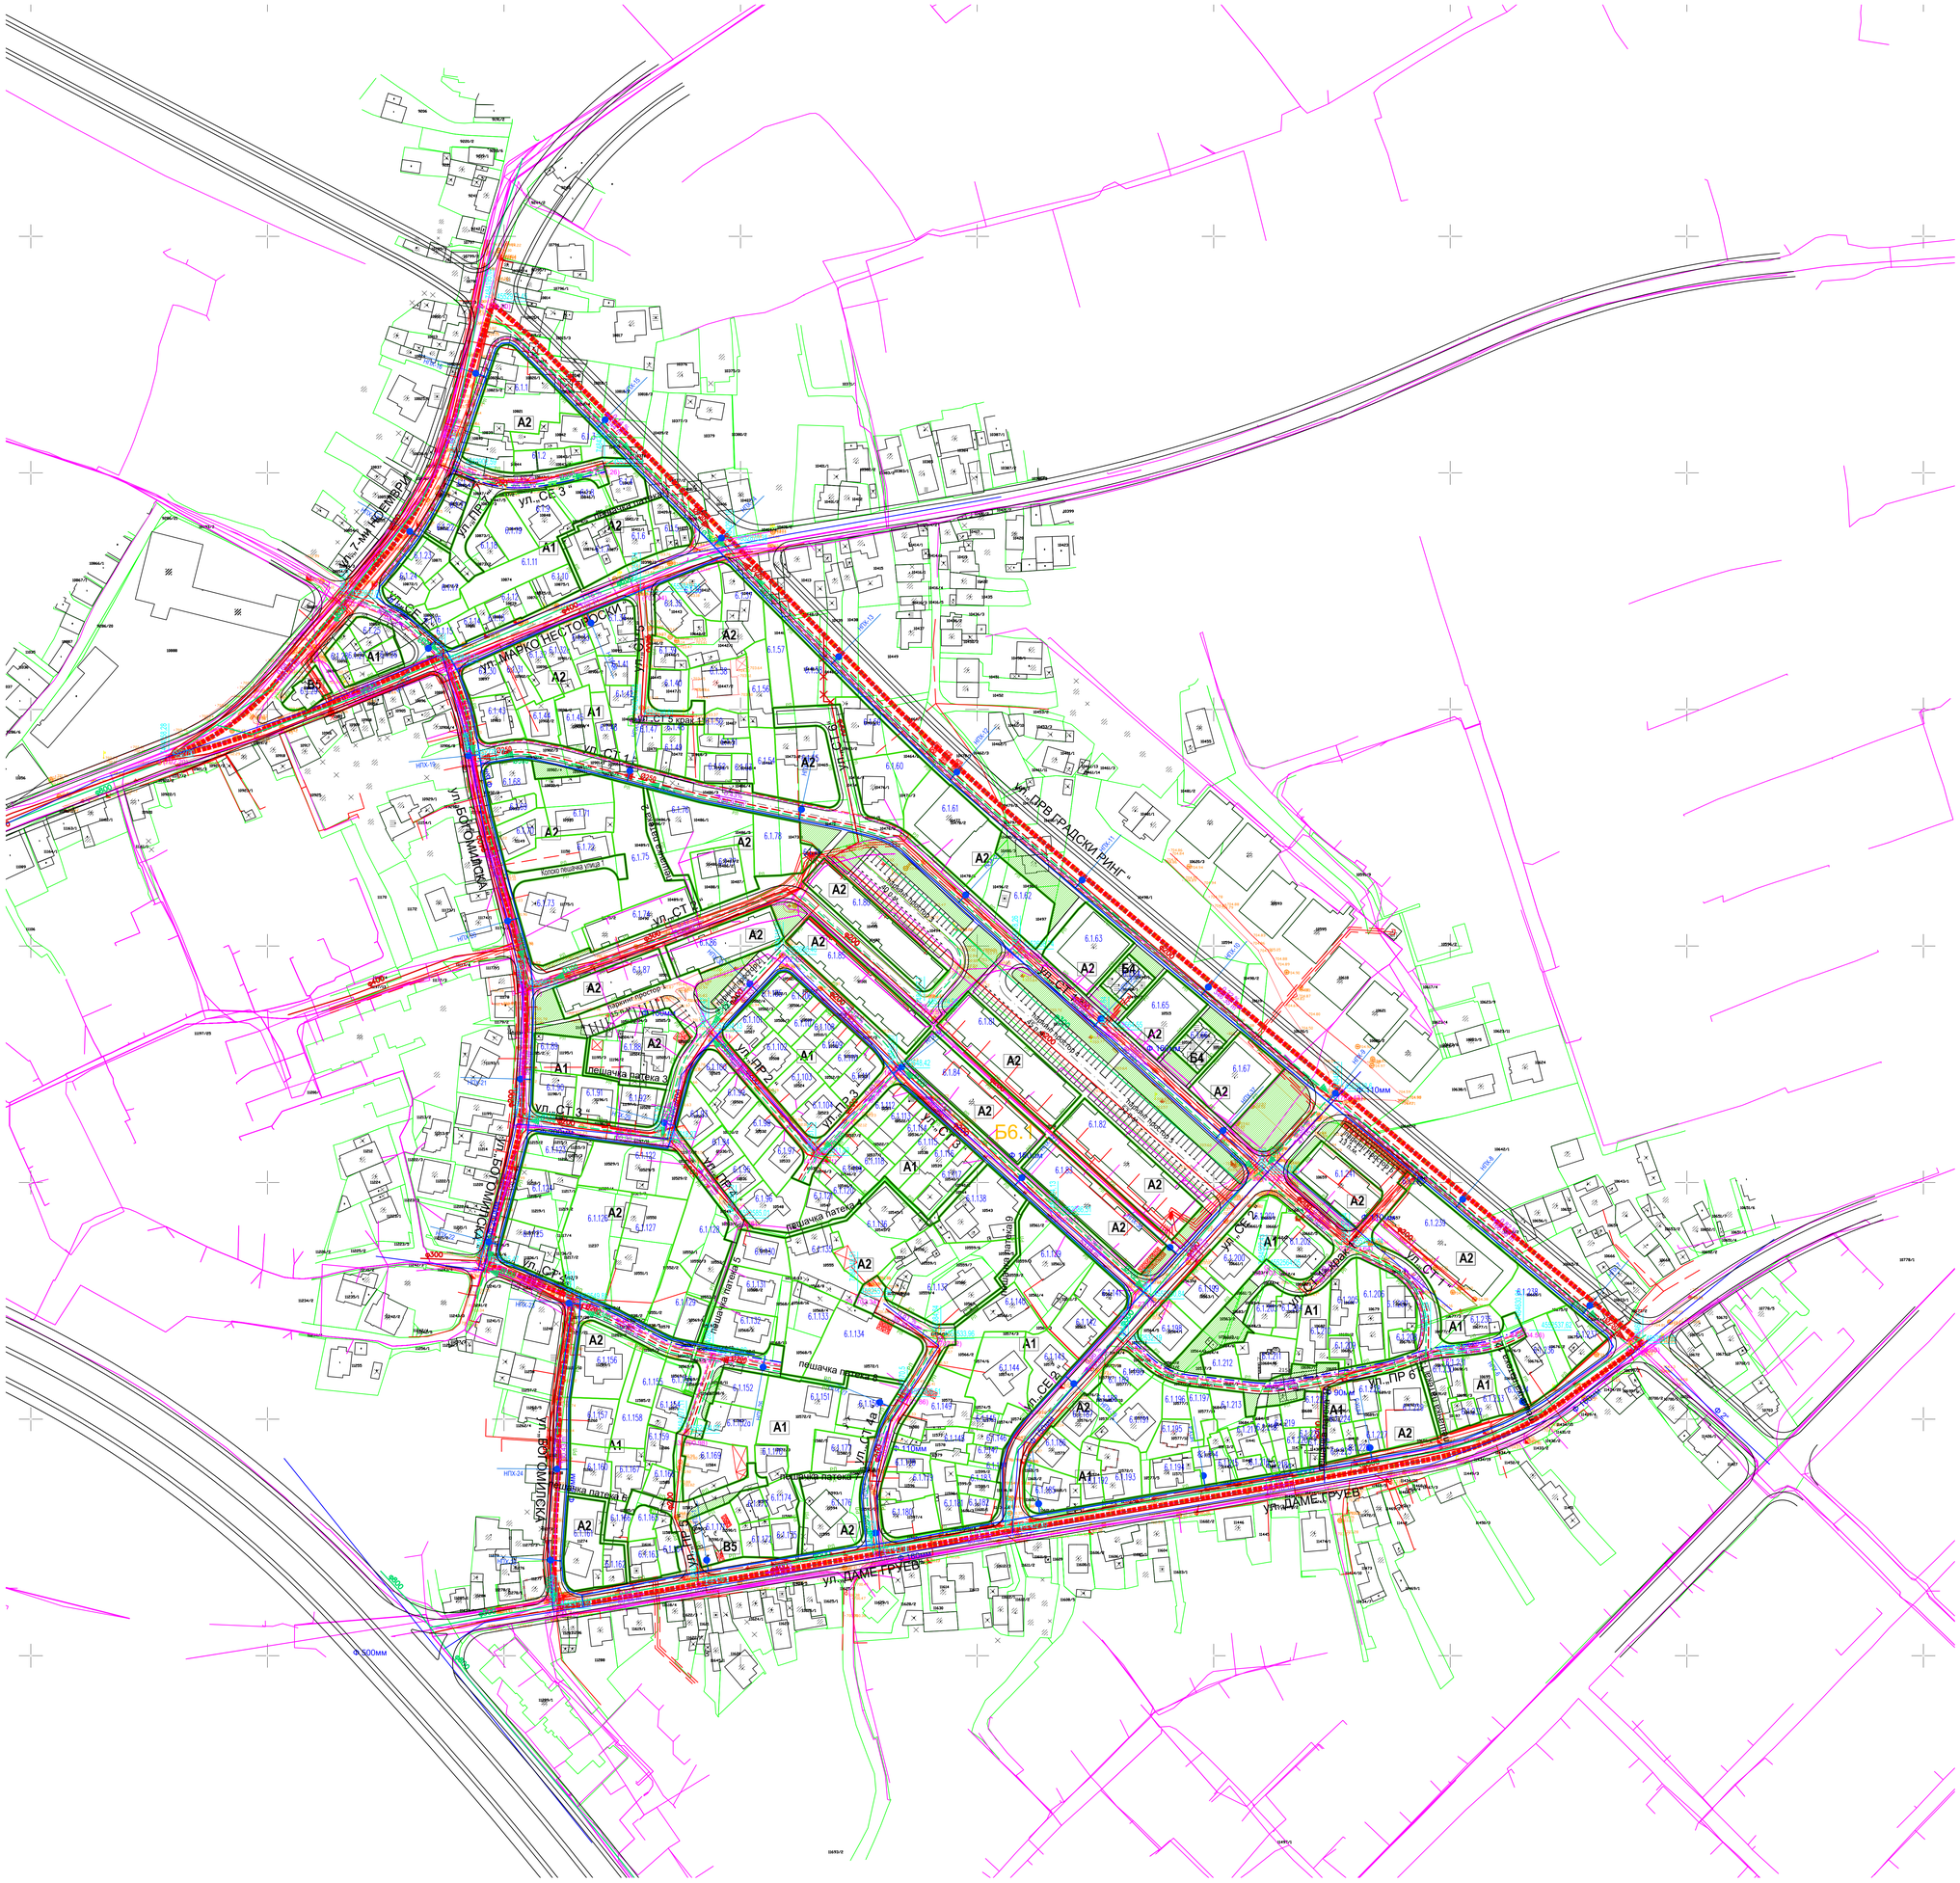

ЛЕГЕНДА:

- ГРАНИЦА НА ПЛАНСКИ ОПФАТ (П=13.90 ха)
- ГРАНИЦА НА БЛОК ИЛИ ДЕЛ ОД БЛОК
- РЕГУЛАЦИОНА ЛИНИЈА
- ГРАНИЦА НА ГРАДЕЖНА ПАРЦЕЛА
- 10.2.1 НУМЕРАЦИЈА НА ГРАДЕЖНА ПАРЦЕЛА
- ЕЛЕМЕНТИ НА УЛИЧНА МРЕЖА
- ОСКА НА СООБРАЌАЈНИЦА
- 704.58 НИВЕЛМАНСКИ ТОЧКИ
- 5.09 % / 50.04 m ПОДОЛЖЕН НИВЕЛМАН

E ИНФРАСТРУКТУРА

- ПОСТОЈНА ВОДОВОДНА МРЕЖА (Комунален Кавадарци)
- ПЛАНИРАНА ВОДОВОДНА МРЕЖА
- ХИДРАНТСКА МРЕЖА
- ПОСТОЈНА ФЕКАЛНА КАНАЛИЗАЦИЈА
- ДИСЛОКАЦИЈА НА ПОСТОЈНА ФЕКАЛНА КАНАЛИЗАЦИЈА
- ПЛАНИРАНА ФЕКАЛНА КАНАЛИЗАЦИЈА
- ПОСТОЈНА АТМОСФЕРСКА КАНАЛИЗАЦИЈА
- ПЛАНИРАНА АТМОСФЕРСКА КАНАЛИЗАЦИЈА
- ПОСТОЈНА ТЕЛЕКОМУНИКАЦИСКА МРЕЖА
- ПЛАНИРАНА ТЕЛЕКОМУНИКАЦИСКА МРЕЖА
- ПОСТОЈНИ ЕЛЕКТРИЧНИ ВОДОВИ (ЕВН)
- ПЛАНИРАНИ ЕЛЕКТРИЧНИ ВОДОВИ
- ПОСТОЈНА ТРАФОСТАНИЦА 10/0.4KV
- ДВОЈНА ТРАФОСТАНИЦА

ДЕТАЛЕН УРБАНИСТИЧКИ ПЛАН ЗА УЗ 6, ДЕЛ ОД УРБАН БЛОК6.1-ОПФАТ 2 ОПШТИНА ОХРИД 2019-2029

ПЛАНСКА ДОКУМЕНТАЦИЈА

Р = 1:1000

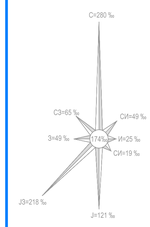

М - 1 : 1000

0 5 10 20 30 50m

ЛИЦЕНЦА БР. 0100

ИНСТИТУТ ЗА УРБАНИЗАМ, СООБРАЌАЈ И ЕКОЛОГИЈА

ИНВЕСТИТОР: ОПШТИНА ОХРИД

ДЕТАЛЕН УРБАНИСТИЧКИ ПЛАН
ЗА УЗ 6, ДЕЛ ОД БЛОК 6.1 - ОПФАТ 2

ПЛАНСКА ДОКУМЕНТАЦИЈА
ИНФРАСТРУКТУРЕН ПЛАН

ПЛАНЕР ПОТПИСНИК
СНЕЖАНА НЕЛОСКА, дипл. инж. арх.,
ОВЛАСТУВАЊЕ БР. 0.0704

СОРАБОТНИЦИ
МАЈА ЗАФИРОВСКА, дипл. инж. арх.

УПРАВИТЕЛ: БОЈКО ИЛОСКИ	РАЗМЕР:	Р =1:1000
Технички број: 106/2018	ДАТА: СКОПЈЕ, Февруари 2025	ЛИСТ БРОЈ: 5
ДУП за дел од УЗ 6, УЗ 6.1 - Опфат 2		

ЛЕГЕНДА:

- ГРАНИЦА НА ПЛАНСКИ ОПФАТ (П=13.90 ха)
- ГРАНИЦА НА БЛОК ИЛИ ДЕЛ ОД БЛОК
- РП РЕГУЛАЦИОНА ЛИНИЈА
- ЕЛЕМЕНТИ НА УЛИЧНА МРЕЖА
- ОСКА НА СООБРАЌАЈНИЦА
- ЗОНА НА ОГРАНИЧЕНА ЗАШТИТА
- „Зона III-а“ со дејство на заштита која произлегува од „Планот за управување со Светското природно и културно наследство на Охридскиот Регион со Акциски План 2020-2029“ (Сл. Весник бр 45/2020)
- КОНТАКТНА ЗОНА
- ЗАШТИТЕНИ КУЛТУРНИ ДОБРА
- ВЕРСКИ ОБЈЕКТ (I) "Џамија Хаџи Дургут"

ДЕТАЛЕН УРБАНИСТИЧКИ ПЛАН ЗА УЗ 6, ДЕЛ ОД УРБАН БЛОК6.1-ОПФАТ 2
ОПШТИНА ОХРИД 2019-2029
ПЛАНСКА ДОКУМЕНТАЦИЈА
Р = 1:1000

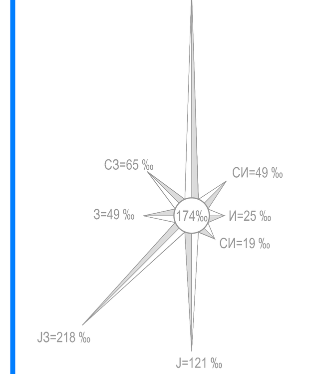

М - 1 : 1000

0 5 10 20 30 50m

ЛИЦЕНЦА БР. 0105

ИНСТИТУТ ЗА УРБАНИЗАМ, СООБРАЌАЈ И ЕКОЛОГИЈА

ИНВЕСТИТОР: ОПШТИНА ОХРИД

ДЕТАЛЕН УРБАНИСТИЧКИ ПЛАН
ЗА УЗ 6, ДЕЛ ОД БЛОК 6.1 - ОПФАТ 2

ПЛАНСКА ДОКУМЕНТАЦИЈА
ПЛАН НА СПОМЕНИЦИ НА КУЛТУРАТА И СПОМЕНИЧКИ ЦЕЛИНИ

ПЛАНЕР ПОТПИСНИК
СНЕЖАНА НЕЛОСКА, дипл. инж. арх.,
ОВЛАСТУВАЊЕ БР. 0.0704

СОРАБОТНИЦИ
МАЈА ЗАФИРОВСКА, дипл. инж. арх.

УПРАВИТЕЛ: БОЖО ИЛОСКИ	РАЗМЕР: Р =1:1000	
Технички број: 106/2018 ДУП за дел од УЗ 6, УБ 6.1 - Опфат 2	ДАТА: СКОПЈЕ, Февруари 2025	ЛИСТ БРОЈ: 6

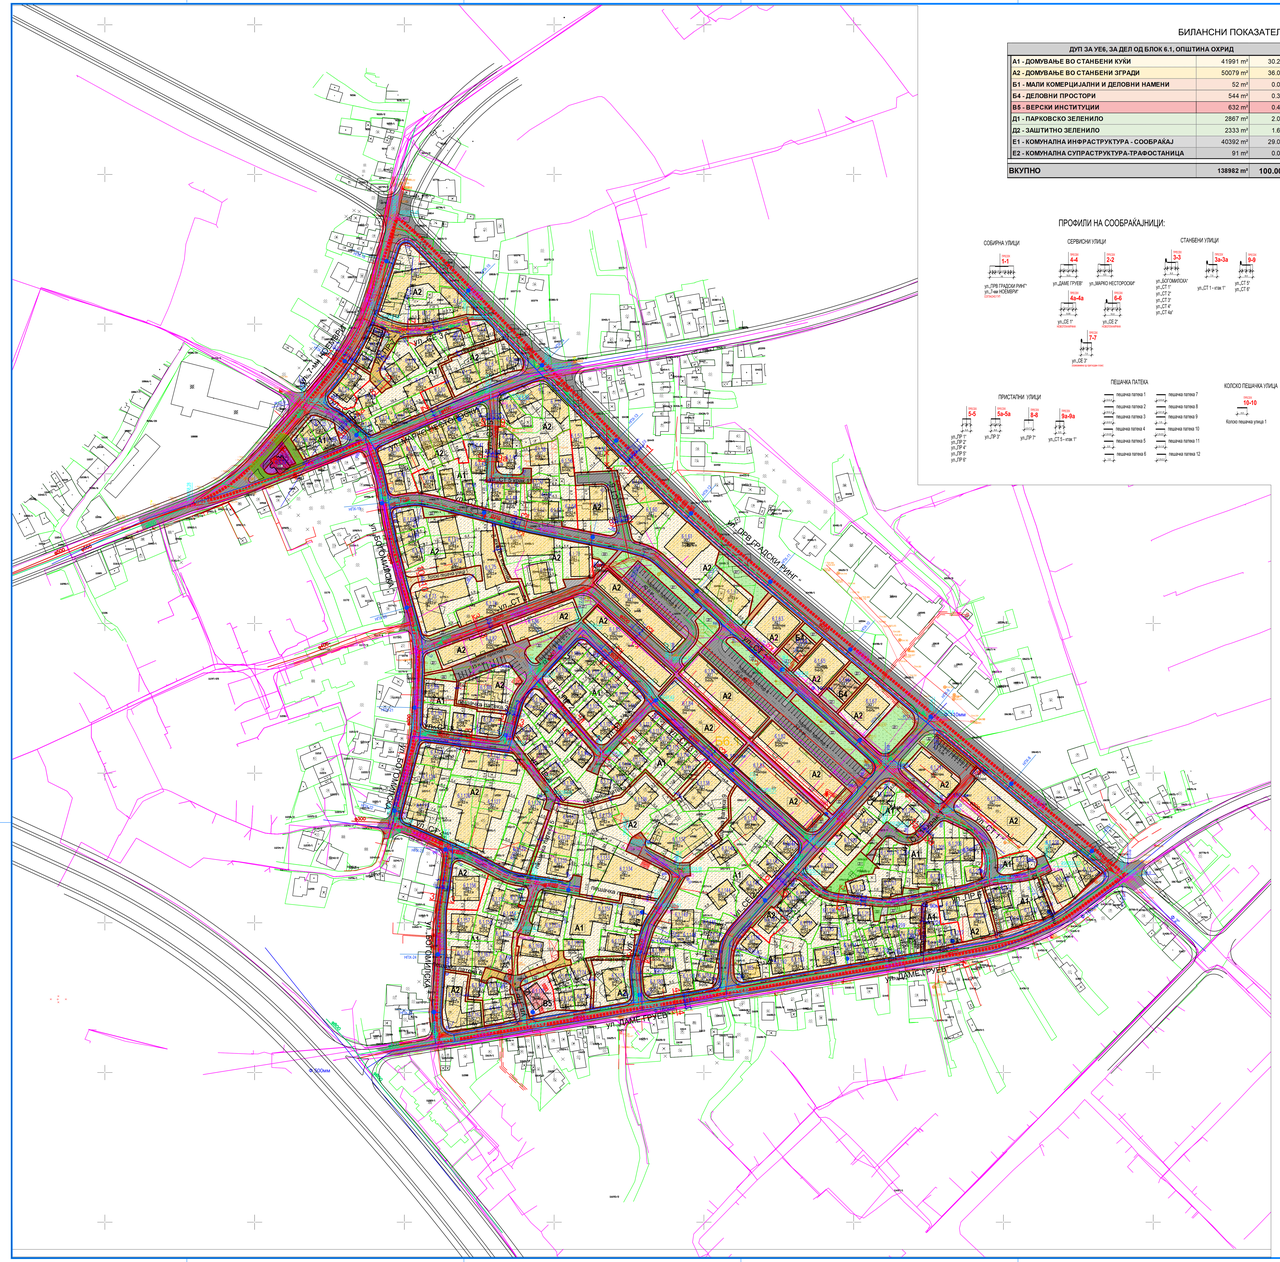
УЛ. ДЕЛЧЕВА
УЛ. ДЕЛЧЕВА
УЛ. ДЕЛЧЕВА