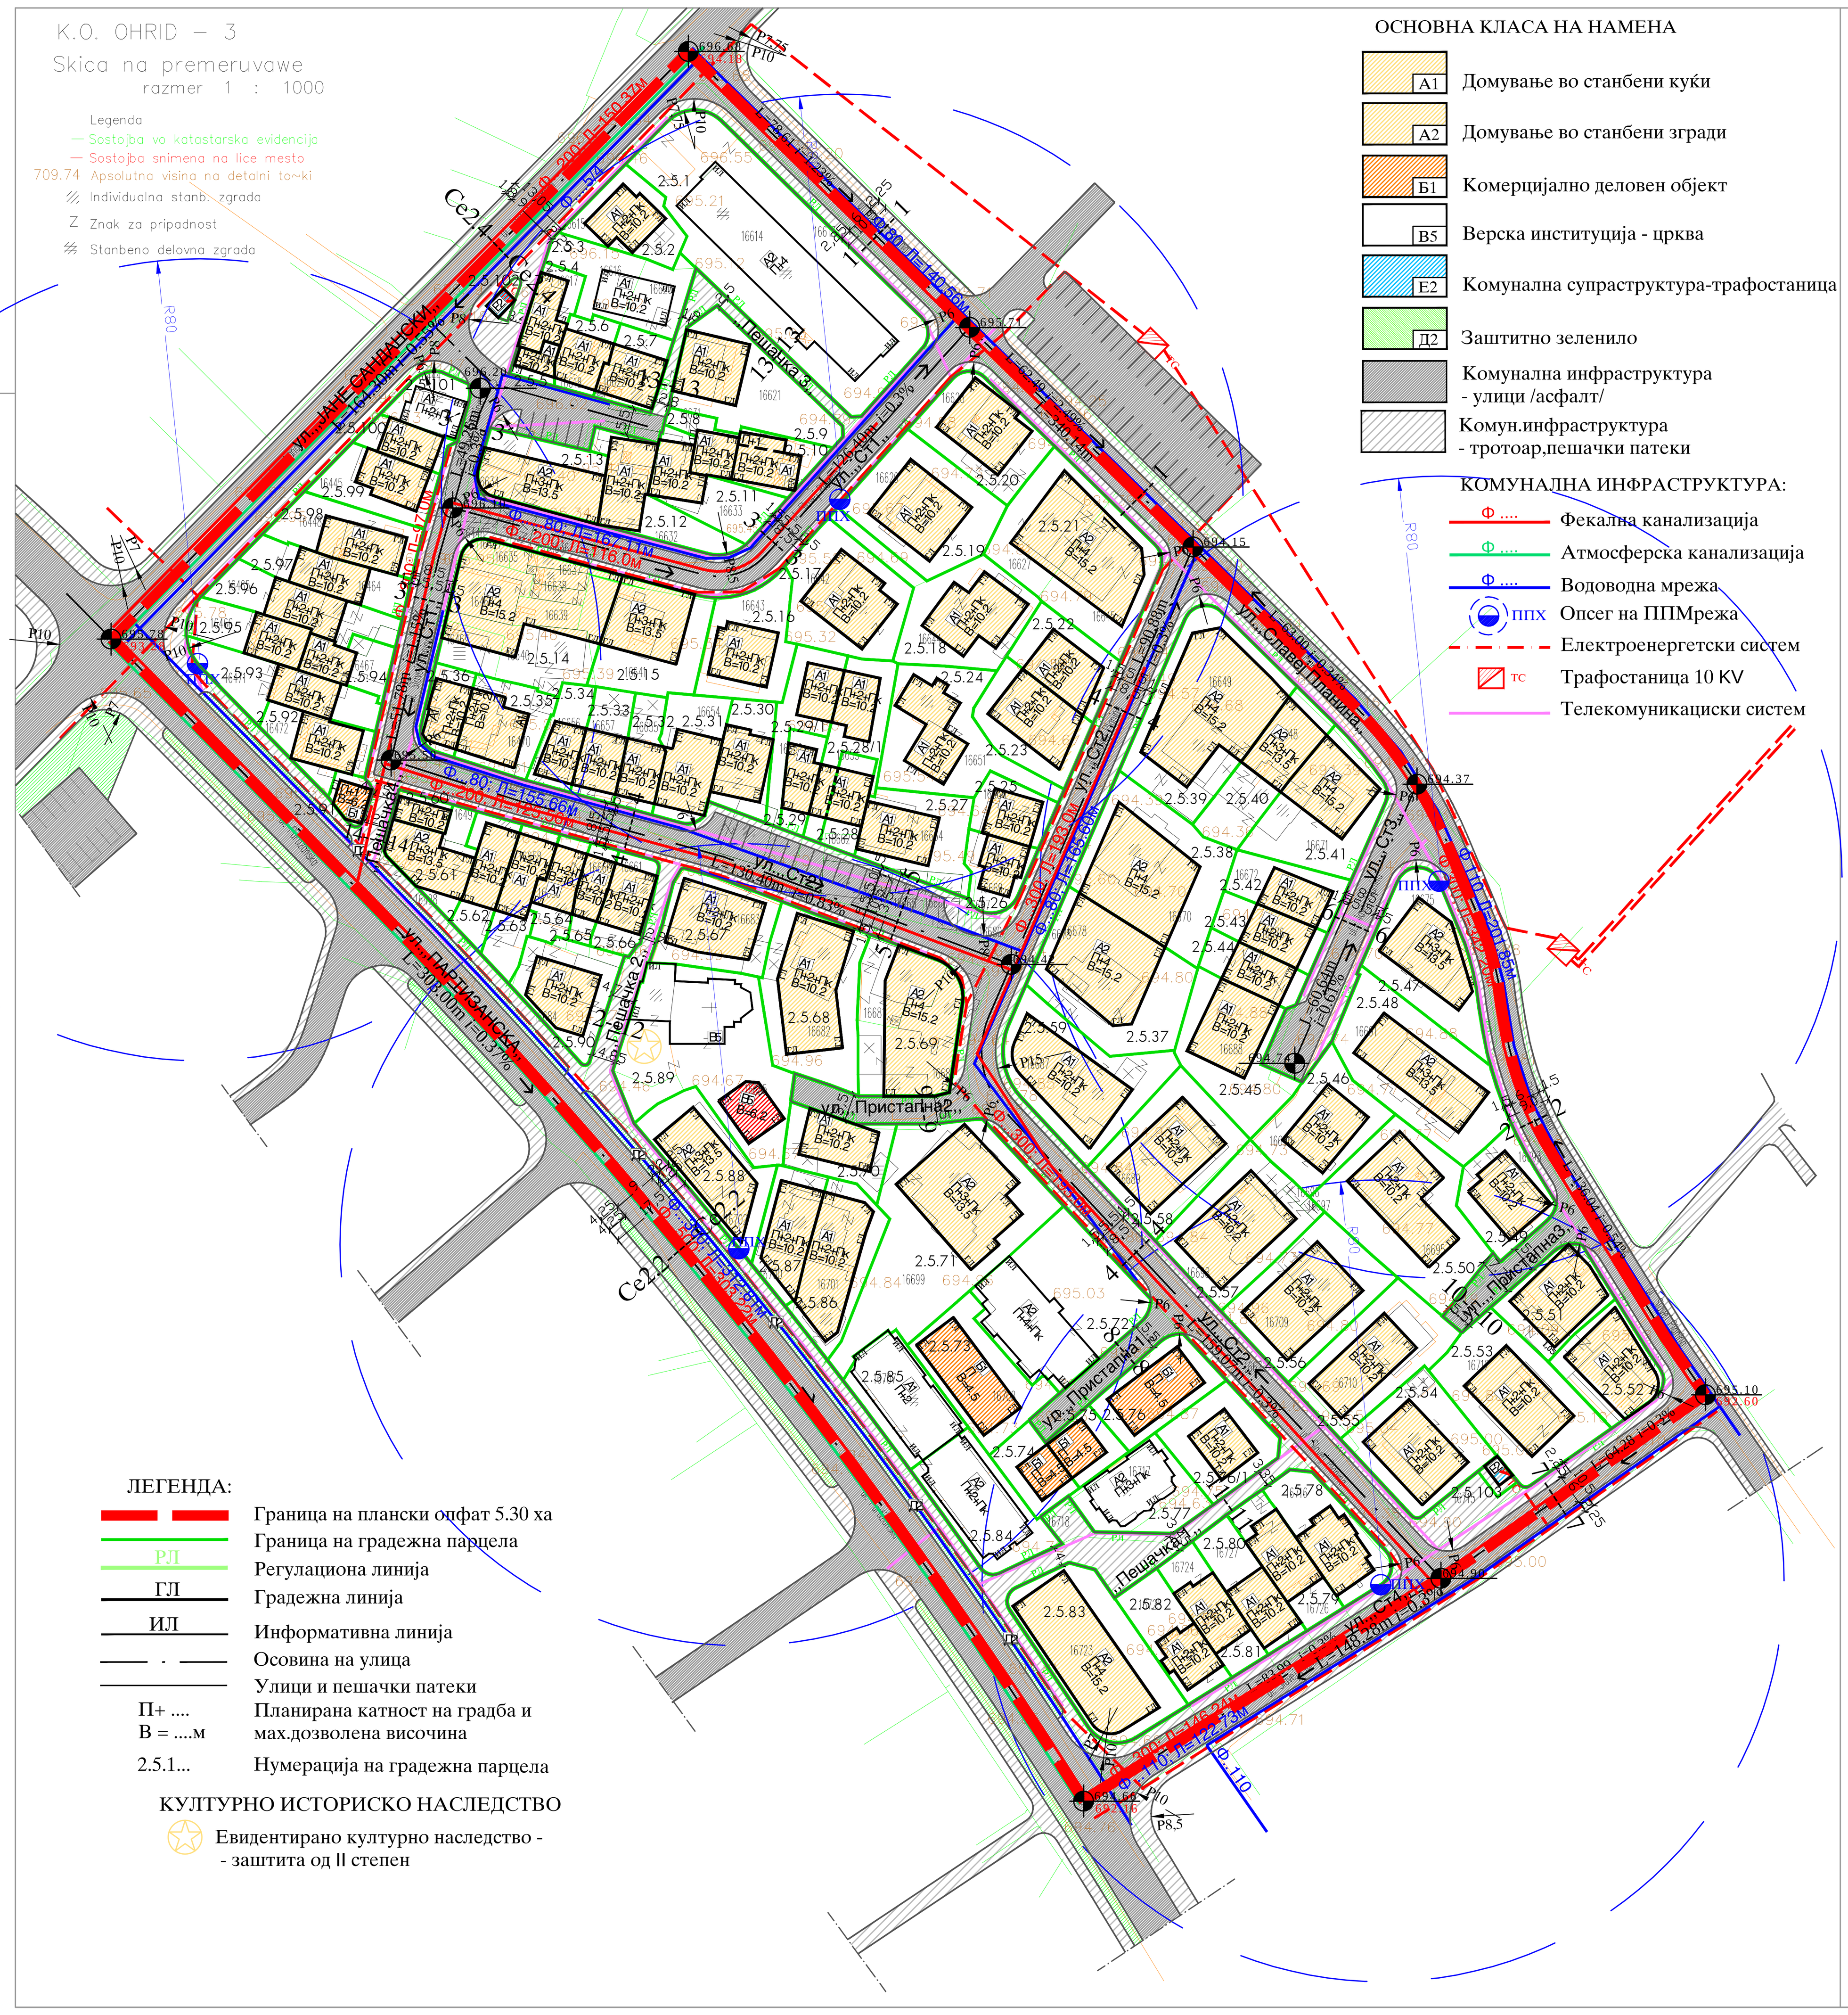

ОСНОВНА КЛАСА НА НАМЕНА

- А1 Домување во станбени куќи
- А2 Домување во станбени згради
- Б1 Комерцијално деловен објект
- В5 Верска институција - црква
- Е2 Комунална супраструктура-трафостаница
- Д2 Заштитно зеленило
- Комунална инфраструктура - улици /асфалт/
- Комун.инфраструктура - тротоар,пешачки патеки

КОМУНАЛНА ИНФРАСТРУКТУРА:

- Ф .... Фекална канализација
- Ф .... Атмосферска канализација
- Ф .... Водоводна мрежа
- ППХ Опсег на ППМрежа
- Електроенергетски систем
- ТС Трафостаница 10 KV
- Телекомуникациски систем

ЛЕГЕНДА:

- Граница на плански опфат 5.30 ха
- Граница на градежна парцела
- РЛ Регулациона линија
- ГЛ Градежна линија
- ИЛ Информативна линија
- Осовина на улица
- Улици и пешачки патеки
- П+ .... В = ...м Планирана катност на градба и мах.дозволена височина
- 2.5.1... Нумерација на градежна парцела

КУЛТУРНО ИСТОРИСКО НАСЛЕДСТВО

- Евидентирано културно наследство - - заштита од II степен

ПОПРЕЧНИ ПРОФИЛИ НА СООБРАЌАЈНА МРЕЖА

СЕРВИСНИ УЛИЦИ

Се 2.2 ------ Се 2.2

Т 33 2.5% К 2.5% 33 Т

2.25 2.00 3.25 3.25 2.50 2.00 2.25 / 4.25 9.00 4.25 / 17.50

Се 2.2 ---- ул."Партизанска"

Се 2.4 ------ Се 2.4

Т К Т — 1.80 9.0 2.25 / 13.05

Се 2.4 ---- ул. „Јане Сандански,,

СТАНБЕНИ УЛИЦИ

ул. „Славеј Планина,, со попречни профили

1 ------- 1: Т К Т — 2.25 6.0 2.25 / 10.50

2 ------- 2: Т К Т — 1.50 6.0 1.50 / 9.0

ул. „Ст 1,, со попречни профили

3 ------- 3: Т К Т — 1.5 5.5 1.5 / 8.5

3´ ------- 3´: К — 5.5

ул. „Ст 2,, со попречни профили

4 ------- 4: Т К Т — 1.5 5.5 1.5 / 8.5

5 ------- 5: Т К П Т — 1.5 5.5 5.0 1.5 / 1.5 10.50 1.5 / 13.50

ул.„Ст3„ - крак на ул. „Славеј Планина,, со попречен профил

6 ------- 6: Т К Т — 1.50 5.50 1.50 / 8.50

ул. „Ст 4,, со попречен профил

7 ------- 7: Т К Т — 2.25 6.0 2.25 / 10.50

ПРИСТАПНИ УЛИЦИ

ул.„Пристапна1„ со попречен профил 8 ------- 8: К — 5.5

ул.„Пристапна2„ со попречен профил 9 ------ 9: К — 5.5

ул.„Пристапна3„ со попречен профил 10 ------ 10: К — 5.5

ПЕШАЧКИ ПАТЕКИ

„Пешачка 1„ со попречен профил 11------- 11: ПП — 3.35-4.0

„Пешачка 2„ со попречен профил 12 ------ 12: ПП — 2.95-4.85

„Пешачка 3„ со попречен профил 13 ------ 13: ПП — 1.8-2.8

„Пешачка 4„ со попречен профил 14 ------ 14: ПП — 4.75-5.20

КОМУНАЛНА ИНФРАСТУКТУРА

Фекална канализација

Ф ....

- ул.„Славеј Планина„ Ф .... 300; Л=342.20м
- ул.„Ст3„ Ф .... 300; Л= 146.24м
- ул.„Ст1„ Ф .... 300; Л= 193.00м
- крак на ул.„Ст1„ Ф .... 200; Л=125.56м; Ф .... 200; Л=116.00м; Ф .... 200; Л= 97.00м
- ул.„Партизанска„ Ф .... 500; Л=303.22м

Атмосферска канализација

Ф ....

- ул.„Јане Сандански„ Ф .... 500; Л=167.00м
- ул.„Партизанска„ Ф .... 400; Л=302.78м

Водоводна мрежа

Ф ....

- ул.„Славеј планина„ Ф .... 80; Л=140.56м; Ф ....110; Л=201.85м
- ул.„Ст3„ Ф .... 110; Л=122.73м
- ул.„Ст1„ Ф .... 80; Л=165.60м
- крак на ул.„Ст1„ Ф .... 80; Л=167.11м; Ф .... 80; Л=155.66м
- ул.„Партизанска„ Ф .... 300; Л=312.81м

Ред.бр.	Нумерација на парцела	Кл. на намена	Намена на градба	Повр.на парцела м2	Повр.под објект	Вк.повр.за град.по кат	Кота на 0та точка	Мах.височ.до венец	Височина во етажи м	Тип на објект	Потребни пар.места /мах/	Вид на паркирање	Комп.кл.на нам,мах.дозв.%на збир на намени во основната намена	Проц.на изграденост р%
1	2.5.1	А2	станбена зграда	1558.15	590.61		постоечки објект							
2	2.5.2	А1	станбена куќа	273.97	116.1	464.4	0.15	10.2	П+2+Пк	самостоен	5	во сопст.парцела	Б1,В1 / 30%	42.38
3	2.5.3	А1	станбена куќа	353.2	120		постоечки објект							
4	2.5.4	А1	станбена куќа	138.72	96.16	384.64	0.15	10.2	П+2+Пк	низа	5	во сопст.парцела	Б1,В1 / 30%	69.32
5	2.5.5	А1	станбена куќа	57.74	38.79	155.16	0.15	10.2	П+2+Пк	низа	2	во сопст.парцела	Б1,В1 / 30%	67.18
6	2.5.6	А1	станбена куќа	145.88	95.65	382.6	0.15	10.2	П+2+Пк	низа	5	во сопст.парцела	Б1,В1 / 30%	65.57
7	2.5.7	А1	станбена куќа	176.41	115.34	461.36	0.15	10.2	П+2+Пк	низа	6	во сопст.парцела	Б1,В1 / 30%	65.38
8	2.5.8	А1	станбена куќа	113.58	71.53	286.12	0.15	10.2	П+2+Пк	низа	4	во сопст.парцела	Б1,В1 / 30%	62.98
9	2.5.9	А1	станбена куќа	502.89	162.5	650	0.15	10.2	П+2+Пк	самостоен	8	во сопст.парцела	Б1,В1 / 30%	32.31
10	2.5.10	А1	станбена куќа	177.4	114.45	409.84	0.15	10.2/6.2	П+2+Пк/П+1	низа	5	во сопст.парцела	Б1,В1 / 30%	64.52
11	2.5.11	А1	станбена куќа	278.9	101.25	405	0.15	10.2	П+2+Пк	низа	5	во сопст.парцела	Б1,В1 / 30%	36.30
12	2.5.12	А1	станбена куќа	308.92	156.31	625.24	0.15	10.2	П+2+Пк	низа	8	во сопст.парцела	Б1,В1 / 30%	50.60
13	2.5.13	А2	станбена зграда	335.42	234.1	1248	0.15	13.5	П+3+Пк	низа	17	во сопст.парцела	Б5,Б1,Б2,Б4,В3,В4 / 40%	69.79
14	2.5.14	А2	станбена зграда	804.93	557.23	2953.4	0.15	15.2	П+4	калкан.повр	36	во сопст.парцела	Б5,Б1,Б2,Б4,В3,В4 / 40%	69.23
15	2.5.15	А2	станбена зграда	437.47	220.83	1151.5	0.15	13.5	П+3+Пк	калкан.повр	12	во сопст.парцела	Б5,Б1,Б2,Б4,В3,В4 / 40%	50.48
16	2.5.16	А1	станбена куќа	374.16	129.85	519.4	0.15	10.2	П+2+Пк	самостоен	7	во сопст.парцела	Б1,В1 / 30%	34.70
17	2.5.17	А1	станбена куќа	497.07	195.38	781.52	0.15	10.2	П+2+Пк	самостоен	10	во сопст.парцела	Б1,В1 / 30%	39.31
18	2.5.18	А1	станбена куќа	516.23	192.04	768.16	0.15	10.2	П+2+Пк	самостоен	10	во сопст.парцела	Б1,В1 / 30%	37.20
19	2.5.19	А1	станбена куќа	557.6	212.34	849.36	0.15	10.2	П+2+Пк	самостоен	11	во сопст.парцела	Б1,В1 / 30%	38.08
20	2.5.20	А1	станбена куќа	404.8	187.73	750.92	0.15	10.2	П+2+Пк	самостоен	10	во сопст.парцела	Б1,В1 / 30%	46.38
21	2.5.21	А2	станбена зграда	800.58	415.03	2075.15	0.15	15.2	П+4	самостоен	28	во сопст.парцела	Б5,Б1,Б2,Б4,В3,В4 / 40%	51.84
22	2.5.22	А1	станбена куќа	270.84	139.36	557.44	0.15	10.2	П+2+Пк	двоен	7	во сопст.парцела	Б1,В1 / 30%	51.45
23	2.5.23	А1	станбена куќа	346.97	189.28	757.12	0.15	10.2	П+2+Пк	двоен	10	во сопст.парцела	Б1,В1 / 30%	54.55
24	2.5.24	А1	станбена куќа	549.43	165.29	661.16	0.15	10.2	П+2+Пк	самостоен	9	во сопст.парцела	Б1,В1 / 30%	30.08
25	2.5.25	А1	станбена куќа	171.49	91.39	365.56	0.15	10.2	П+2+Пк	двоен	5	во сопст.парцела	Б1,В1 / 30%	53.29
26	2.5.26	А1	станбена куќа	166.9	83.31	333.24	0.15	10.2	П+2+Пк	двоен	4	во сопст.парцела	Б1,В1 / 30%	49.92
27	2.5.27	А1	станбена куќа	368.93	144.58	578.32	0.15	10.2	П+2+Пк	низа	8	во сопст.парцела	Б1,В1 / 30%	39.19
28	2.5.28	А1	станбена куќа	140	74.5	404.5	0.15	10.2	П+2+Пк	низа	5	во сопст.парцела	Б1,В1 / 30%	52.97
29	2.5.28/1	А1	станбена куќа	279.68	92.73	370.92	0.15	10.2	П+2+Пк	двоен	5	во сопст.парцела	Б1,В1 / 30%	33.16
30	2.5.29	А1	станбена куќа	127	78.64	314.56	0.15	10.2	П+2+Пк	низа	4	во сопст.парцела	Б1,В1 / 30%	61.92
31	2.5.29/1	А1	станбена куќа	239.55	77.58	310.32	0.15	10.2	П+2+Пк	двоен	4	во сопст.парцела	Б1,В1 / 30%	36.65
32	2.5.30	А1	станбена куќа	234.55	131.68	526.72	0.15	10.2	П+2+Пк	низа	7	во сопст.парцела	Б1,В1 / 30%	56.14
33	2.5.31	А1	станбена куќа	286.69	157.21	628.84	0.15	10.2	П+2+Пк	низа	8	во сопст.парцела	Б1,В1 / 30%	54.84
34	2.5.32	А1	станбена куќа	169.91	91.73	366.92	0.15	10.2	П+2+Пк	низа	5	во сопст.парцела	Б1,В1 / 30%	53.99
35	2.5.33	А1	станбена куќа	188.58	99.96	399.84	0.15	10.2	П+2+Пк	низа	5	во сопст.парцела	Б1,В1 / 30%	53.01
36	2.5.34	А1	станбена куќа	166.91	80.35	321.4	0.15	10.2	П+2+Пк	низа	4	во сопст.парцела	Б1,В1 / 30%	48.14
37	2.5.35	А1	станбена куќа	285.13	146.9	587.6	0.15	10.2	П+2+Пк	двоен	7	во сопст.парцела	Б1,В1 / 30%	51.52
38	2.5.36	А1	станбена куќа	135.44	91.53	366.12	0.15	10.2	П+2+Пк	двоен	4	во сопст.парцела	Б1,В1 / 30%	67.58
39	2.5.37	А2	станбена зграда	700.27	356.39	1781.95	0.15	15.2	П+4	калк.поврз.	24	во сопст.парцела	Б5,Б1,Б2,Б4,В3,В4 / 40%	50.89
40	2.5.38	А2	станбена зграда	703.45	372.27	1861.35	0.15	15.2	П+4	калк.поврз.	25	во сопст.парцела	Б5,Б1,Б2,Б4,В3,В4 / 40%	52.92
41	2.5.39	А2	станбена зграда	819.08	511.48	2557.4	0.15	15.2	П+4	низа	34	во сопст.парцела	Б5,Б1,Б2,Б4,В3,В4 / 40%	62.45
42	2.5.40	А2	станбена зграда	343.4	156.48	782.4	0.15	13.5	П+3+Пк	низа	10	во сопст.парцела	Б5,Б1,Б2,Б4,В3,В4 / 40%	45.57
43	2.5.41	А2	станбена зграда	504.43	206.69	1033.45	0.15	15.2	П+4	низа	14	во сопст.парцела	Б5,Б1,Б2,Б4,В3,В4 / 40%	40.97
44	2.5.42	А1	станбена куќа	228.71	101.54	406.16	0.15	10.2	П+2+Пк	низа	5	во сопст.парцела	Б1,В1 / 30%	44.40
45	2.5.43	А1	станбена куќа	188.9	110.14	440.56	0.15	10.2	П+2+Пк	низа	6	во сопст.парцела	Б1,В1 / 30%	58.31
46	2.5.44	А1	станбена куќа	171.63	102.56	410.24	0.15	10.2	П+2+Пк	низа	5	во сопст.парцела	Б1,В1 / 30%	59.76
47	2.5.45	А1	станбена куќа	482.17	203.6	814.4	0.15	10.2	П+2+Пк	низа	11	во сопст.парцела	Б1,В1 / 30%	42.23
48	2.5.46	А1	станбена куќа	409.34	149.72	598.88	0.15	10.2	П+2+Пк	самостоен	8	во сопст.парцела	Б1,В1 / 30%	36.58
49	2.5.47	А2	станбена зграда	495.25	211.82	1059.1	0.15	13.5	П+3+Пк	самостоен	14	во сопст.парцела	Б5,Б1,Б2,Б4,В3,В4 / 40%	42.77
50	2.5.48	А2	станбена зграда	707.3	262.05	1310.25	0.15	13.5	П+3+Пк	самостоен	17	во сопст.парцела	Б5,Б1,Б2,Б4,В3,В4 / 40%	37.05
51	2.5.49	А1	станбена куќа	311.96	147.84	591.36	0.15	10.2	П+2+Пк	самостоен	7	во сопст.парцела	Б1,В1 / 30%	47.39
52	2.5.50	А1	станбена куќа	743.01	274.1	1096.4	0.15	10.2	П+2+Пк	самостоен	15	во сопст.парцела	Б1,В1 / 30%	36.89
53	2.5.51	А1	станбена куќа	308.19	203.71	814.84	0.15	10.2	П+2+Пк	самостоен	10	во сопст.парцела	Б1,В1 / 30%	66.10
54	2.5.52	А1	станбена куќа	319.73	217.35	869.4	0.15	10.2	П+2+Пк	самостоен	10	во сопст.парцела	Б1,В1 / 30%	67.98
55	2.5.53	А1	станбена куќа	637.45	226.93	907.72	0.15	10.2	П+2+Пк	самостоен	12	во сопст.парцела	Б1,В1 / 30%	35.60
56	2.5.54	А1	станбена куќа	487.44	215.58	862.32	0.15	10.2	П+2+Пк	самостоен	9	во сопст.парцела	Б1,В1 / 30%	44.23
57	2.5.55	А1	станбена куќа	510.2	194.79	779.16	0.15	10.2	П+2+Пк	самостоен	9	во сопст.парцела	Б1,В1 / 30%	38.18
58	2.5.56	А1	станбена куќа	574.94	272.76	1091.04	0.15	10.2	П+2+Пк	самостоен	13	во сопст.парцела	Б1,В1 / 30%	47.44
59	2.5.57	А1	станбена куќа	564.86	271.67	1086.68	0.15	10.2	П+2+Пк	самостоен	13	во сопст.парцела	Б1,В1 / 30%	48.10
60	2.5.58	А1	станбена куќа	556.85	260.38	1041.52	0.15	10.2	П+2+Пк	самостоен	12	во сопст.парцела	Б1,В1 / 30%	46.76
61	2.5.59	А1	станбена куќа	610.85	299.29	1197.16	0.15	10.2	П+2+Пк	самостоен	14	во сопст.парцела	Б1,В1 / 30%	49.00
62	2.5.60	А1	станбена куќа	68.02	51.35	238.55	0.15	10.2	П+2+Пк	низа	3	во сопст.парцела	Б1,В1 / 30%	75.49
63	2.5.61	А2	станбена зграда	240.28	166.31	831.55	0.15	13.5	П+3+Пк	низа	11	во сопст.парцела	Б5,Б1,Б2,Б4,В3,В4 / 40%	69.22
64	2.5.62	А1	станбена куќа	195.37	111.58	446.32	0.15	10.2	П+2+Пк	низа	6	во сопст.парцела	Б1,В1 / 30%	57.11
65	2.5.63	А1	станбена куќа	221.78	112.99	451.96	0.15	10.2	П+2+Пк	низа	6	во сопст.парцела	Б1,В1 / 30%	50.95
66	2.5.64	А1	станбена куќа	151.29	88.48	353.92	0.15	10.2	П+2+Пк	низа	5	во сопст.парцела	Б1,В1 / 30%	58.48
67	2.5.65	А1	станбена куќа	110.48	71.45	285.8	0.15	10.2	П+2+Пк	низа	4	во сопст.парцела	Б1,В1 / 30%	64.67
68	2.5.66	А1	станбена куќа	179.59	106.75	427	0.15	10.2	П+2+Пк	низа	5	во сопст.парцела	Б1,В1 / 30%	59.44
69	2.5.67	А1	станбена куќа	389.06	218.25	873	0.15	10.2	П+2+Пк	самостоен	11	во сопст.парцела	Б1,В1 / 30%	56.10
70	2.5.68	А1	станбена куќа	604.75	303.61	1214.44	0.15	10.2	П+2+Пк	самостоен	12	во сопст.парцела	Б1,В1 / 30%	50.20
71	2.5.69	А2	станбена зграда	568.78	396.87	2105.15	0.15	15.2	П+4	самостоен	26	во сопст.парцела	Б5,Б1,Б2,Б4,В3,В4 / 40%	69.78
72	2.5.70	А1	станбена куќа	265.29	126.95	573.62	0.15	10.2	П+2+Пк	самостоен	8	во сопст.парцела	Б1,В1 / 30%	47.85
73	2.5.71	А2	станбена зграда	1138.84	382.26	1911.3	0.15	13.5	П+3+Пк	самостоен	25	во сопст.парцела	Б5,Б1,Б2,Б4,В3,В4 / 40%	33.57
74	2.5.72	А2	станбена зграда	753.35	298.45		постоечки објект							
75	2.5.73	Б1	комер.обј.-локал	427.05	206.47	206.47	0.15	4.5	П	самостоен	3	во сопст.парцела	А1,А3,Б4 / 20%	48.35
76	2.5.74	Б1	комер.обј.-локал	172.92	63.13	63.13	0.15	4.5	П	двоен	1	во сопст.парцела	А1,А3,Б4 / 20%	36.51
77	2.5.75	Б1	комер.обј.-локал	140.39	71.92	71.92	0.15	4.5	П	двоен	1	во сопст.парцела	А1,А3,Б4 / 20%	51.23
78	2.5.76	Б1	комер.обј.-локал	317.29	157.39	157.39	0.15	4.5	П	самостоен	2	во сопст.парцела	А1,А3,Б4 / 20%	49.60
79	2.5.76/1	А1	станбена куќа	335.71	99	396	0.15	10.2	П+2+Пк	самостоен	4	во сопст.парцела	Б1,В1 / 30%	29.49
80	2.5.77	А2	станбена зграда	358.95	152.74		постоечки објект							
81	2.5.78	А1	станбена куќа	334.42	140.85	580.95	0.15	10.2	П+2+Пк	низа	8	во сопст.парцела	Б1,В1 / 30%	42.12
82	2.5.79	А1	станбена куќа	249.97	121.7	542.2	0.15	10.2	П+2+Пк	низа	7	во сопст.парцела	Б1,В1 / 30%	48.69
83	2.5.80	А1	станбена куќа	245.84	112	475	0.15	10.2	П+2+Пк	низа	6	во сопст.парцела	Б1,В1 / 30%	45.56
84	2.5.81	А1	станбена куќа	235.37	119.1	488.4	0.15	10.2	П+2+Пк	низа	6	во сопст.парцела	Б1,В1 / 30%	50.60
85	2.5.82	А1	станбена куќа	269.1	91.7	383	0.15	10.2	П+2+Пк	низа	5	во сопст.парцела	Б1,В1 / 30%	34.08
86	2.5.83	А2	станбена зграда	685.08	414.33	2071.65	0.15	15.2	П+4	самостоен	27	во сопст.парцела	Б5,Б1,Б2,Б4,В3,В4 / 40%	60.48
87	2.5.84	А2	станбена зграда	417.31	238.74		постоечки објект							
88	2.5.85	А1	станбена куќа	350.74	241.21		постоечки објект							
89	2.5.86	А1	станбена куќа	392.57	262.66	1050.64	0.15	10.2	П+2+Пк	двоен	6	---	Б1,В1 / 30%	66.91
							планирано согласно усвоена ЛУПД							
90	2.5.87	А1	станбена куќа	248.1	169	676	0.15	10.2	П+2+Пк	двоен	9	во сопст.парцела	Б1,В1 / 30%	68.12
91	2.5.88	А2	станбена зграда	424.99	235.47	1177.35	0.15	13.5	П+3+Пк	самостоен	15	на јавен паркинг	Б5,Б1,Б2,Б4,В3,В4 / 40%	55.41
92	2.5.89	В5	црква	918.26	252.23		евидентирано културно наследство							
			помошен објект		89	178		6.2		самостоен		по важечки ДУП		
93	2.5.90	А1	станбена куќа	343.85	150	600	0.15	10.2	П+2+Пк	самостоен	8	во сопст.парцела	Б1,В1 / 30%	43.62
94	2.5.91	Б1	комер.обј.-локал	65.67	42.75	85.5	0.15	6.2	П+1	самостоен	1	на јавен паркинг	А1,А3,Б4 / 20%	65.10
95	2.5.92	А1	станбена куќа	229.94	116.61	466.44	0.15	10.2	П+2+Пк	низа	6	во сопст.парцела	Б1,В1 / 30%	50.71
96	2.5.93	А1	станбена куќа	313.54	98.21	392.84	0.15	10.2	П+2+Пк	низа	5	во сопст.парцела	Б1,В1 / 30%	31.32
97	2.5.94	А1	станбена куќа	158.02	73.84	295.36	0.15	10.2	П+2+Пк	низа	4	во сопст.парцела	Б1,В1 / 30%	46.73
98	2.5.95	А1	станбена куќа	200.95	97.42	389.68	0.15	10.2	П+2+Пк	низа	5	во сопст.парцела	Б1,В1 / 30%	48.48
99	2.5.96	А1	станбена куќа	290.52	118.48	473.92	0.15	10.2	П+2+Пк	низа	6	во сопст.парцела	Б1,В1 / 30%	40.78
100	2.5.97	А1	станбена куќа	245.36	109.95	439.8	0.15	10.2	П+2+Пк	низа	6	во сопст.парцела	Б1,В1 / 30%	44.81
101	2.5.98	А1	станбена куќа	301.12	129.33	517.32	0.15	10.2	П+2+Пк	низа	7	во сопст.парцела	Б1,В1 / 30%	42.95
102	2.5.99	А1	станбена куќа	260.32	109.74	438.96	0.15	10.2	П+2+Пк	низа	6	во сопст.парцела	Б1,В1 / 30%	42.16
103	2.5.100	А1	станбена куќа	122.6	82.73	330.92	0.15	10.2	П+2+Пк	низа	4	во сопст.парцела	Б1,В1 / 30%	67.48
104	2.5.101	А1	станбена куќа	153.59	86.7		постоечки објект							
105	2.5.102	Е2	трафостаница	28.79	15.91	15.91								55.26
106	2.5.103	Е2	трафостаница	32.3	15.88	15.88								49.16

Билансни показатели -
- дел од УЗ 2, дел од Блок 2.5 - опфат 1 - Охрид

	Граница на плански опфат	5.30 ха	100.00%
А1	Домување во станбени куќи	2.36 ха	44.53%
А2	Домување во станбени згради	1.28 ха	24.15%
В5	Јавни институции -верски објект - црква	0.092ха	1.73%
Б1	Комерцијално деловена намена	0.112ха	2.12%
Е2	Комунална супраструктура - трафостаници	0.006ха	0.11%
Д2	Заштитно зеленило	0.031ха	0.58%
	Комунална инфраструктура - - улици,тротоари и пешачки патеки	1.42 ха	26.78%

ДЕТАЛЕН УРБАНИСТИЧКИ ПЛАН
за дел од УЗ 2, дел од Блок 2.5 , ОПФАТ-1
ОХРИД

СЗ=65 ‰ СИ=49 З=49 ‰ 174 И=25 ЈИ=19 ЈЗ=218‰ Ј=121‰

2011-2016
ПЛАН
ОПШТИНА ОХРИД

СИНТЕЗЕН ПЛАН

ПЛАНСКА ДОКУМЕНТАЦИЈА

М=1:1000

0 5м 10м 20м 30м 40м 50м 100м

	"ПОЛОГПРОЕКТ-ПРО" ДОО ДРУШТВО ЗА ПРОСТОРНО И УРБАНИСТИЧКО ПЛАНИРАЊЕ ГОСТИВАР	УПРАВИТЕЛ: Валентина Попоска дипл.инг.арх.	
	ОХРИД		
ПЛАН:	ДЕТАЛЕН УРБАНИСТИЧКИ ПЛАН за дел од УЗ 2, дел од Блок 2.5, ОПФАТ - 1 ВО ОХРИД ОПШТИНА ОХРИД	ФАЗА: ПЛАН	
ПРИЛОГ:	СИНТЕЗЕН ПЛАН	РАЗМЕР: 1 : 1000	ТЕХ.БР. 26/11
РАБОТЕН ТИМ:	ПЛАНЕР: Васил Петкоски, диа овласт.бр.0.0054; Валентина Попоска, диа овласт.бр.0.0078; Сијче Трифуновска, диа — ИНФРАСТРУКТУРА: Благоја Анастасиески, дги	ДАТА: Септември,2013г.	ПРИЛОГ: бр: 7