


Реден број	Нумерација на парцела на намена	Намена на објект	Површина на парцела м <sup>2</sup>	Површина под објект м <sup>2</sup>	Вк. површина за граѓа по катони м <sup>2</sup>	Мак. височина до зелен м	Височина во стажи м	Тип на објект	Потр.бр.на парк.места/м <sup>2</sup>	Вид на паркин.	Компатибилни кл.на намена на основната кл.на намена и на макс.дозв.на зем.нама.во однос на основната кл.на намен. во планот	Мак.дозв.пр.на изгр.на зем.
1	2.3.1	A2	станбена зграда	351.15	223.50	1480.00	13.5	П+3-Пк	14	во парцела и на паркинг	B1, B2, B4, B3, B4 / 40%	63.64
2	2.3.2	A2	станбена зграда	451.41	296.00	1480.00	13.5	П+3-Пк	19	во парцела и на паркинг	B1, B2, B4, B3, B4 / 40%	63.64
3	2.3.3	A2	станбена зграда	250.47	175.00	875.00	13.5	П+3-Пк	11	во парцела и на паркинг	B1, B2, B4, B3, B4 / 40%	65.57
4	2.3.4	A2	станбена зграда	331.57	231.00	1155.00	13.5	П+3-Пк	15	во парцела и на паркинг	B1, B2, B4, B3, B4 / 40%	69.86
5	2.3.5	A2	станбена зграда	510.19	182.10	910.50	13.5	П+3-Пк	17	во парцела и на паркинг	B1, B2, B4, B3, B4 / 40%	69.71
6	2.3.6	A2	станбена зграда	462.57	218.64	1093.20	13.5	П+3-Пк	14	во парцела и на паркинг	B1, B2, B4, B3, B4 / 40%	60.30
7	2.3.7	A2	станбена зграда	420.81	254.63	1273.25	13.5	П+3-Пк	17	во парцела и на паркинг	B1, B2, B4, B3, B4 / 40%	60.51
8	2.3.8	A1	станбена зграда	232.35	99.77	399.08	10.2	П+2-Пк	3	во парцела и на паркинг	B1, B1	54.12
9	2.3.9	A1	станбена зграда	264.98	180.37	901.85	13.5	П+3-Пк	12	на јавен паркинг	B1, B2, B4, B3, B4 / 40%	42.94
10	2.3.10	A2	станбена зграда	398.18	253.26							68.07
11	2.3.11	A2	станбена зграда	292.65	292.28							
12	2.3.12	A2	станбена зграда	139.41	81.12	430.08						54.69
13	2.3.13	A2	станбена зграда	288.97	231.33							
14	2.3.14	A2	станбена зграда	173.72	68.55	274.20						39.46
15	2.3.15	A2	станбена зграда	266.30	158.33							
16	2.3.16	A1	станбена зграда	337.16	31.00	524.00						38.85
17	2.3.17	A1	станбена зграда	291.30	62.03	648.00						55.62
18	2.3.18	A1	станбена зграда	298.57	100.71	402.84						35.29
19	2.3.19	A2	станбена зграда	248.13	108.52							
20	2.3.20	A1	станбена зграда	218.14	108.52							
21	2.3.21	A2	станбена зграда	269.89	112.81							
22	2.3.22	A2	станбена зграда	160.25	111.38	445.52						69.50
23	2.3.23	A2	станбена зграда	151.03	103.45	413.80						68.49
24	2.3.24	A1	станбена зграда	276.64	132.90	102	П+2-Пк	дрвен	3	во сопствена парцела	B1, B1	48.04
25	2.3.25	A1	станбена зграда	195.58	83.27	233.08						42.58
26	2.3.26	A1	станбена зграда	128.52	70.13	280.52						54.57
27	2.3.27	A1	станбена зграда	135.06	54.76	102	П+2-Пк	дрвен	3	во сопствена парцела	B1, B1	54.12
28	2.3.28	A1	станбена зграда	48.18	21.51	48.18						54.12
29	2.3.29	A1	станбена зграда	413.40	171.51	102	П+2-Пк	дрвен	3	во сопствена парцела	B1, B1	38.16
30	2.3.30	A1	станбена зграда	313.40	158.62	395.85						38.16
31	2.3.31	A1	станбена зграда									

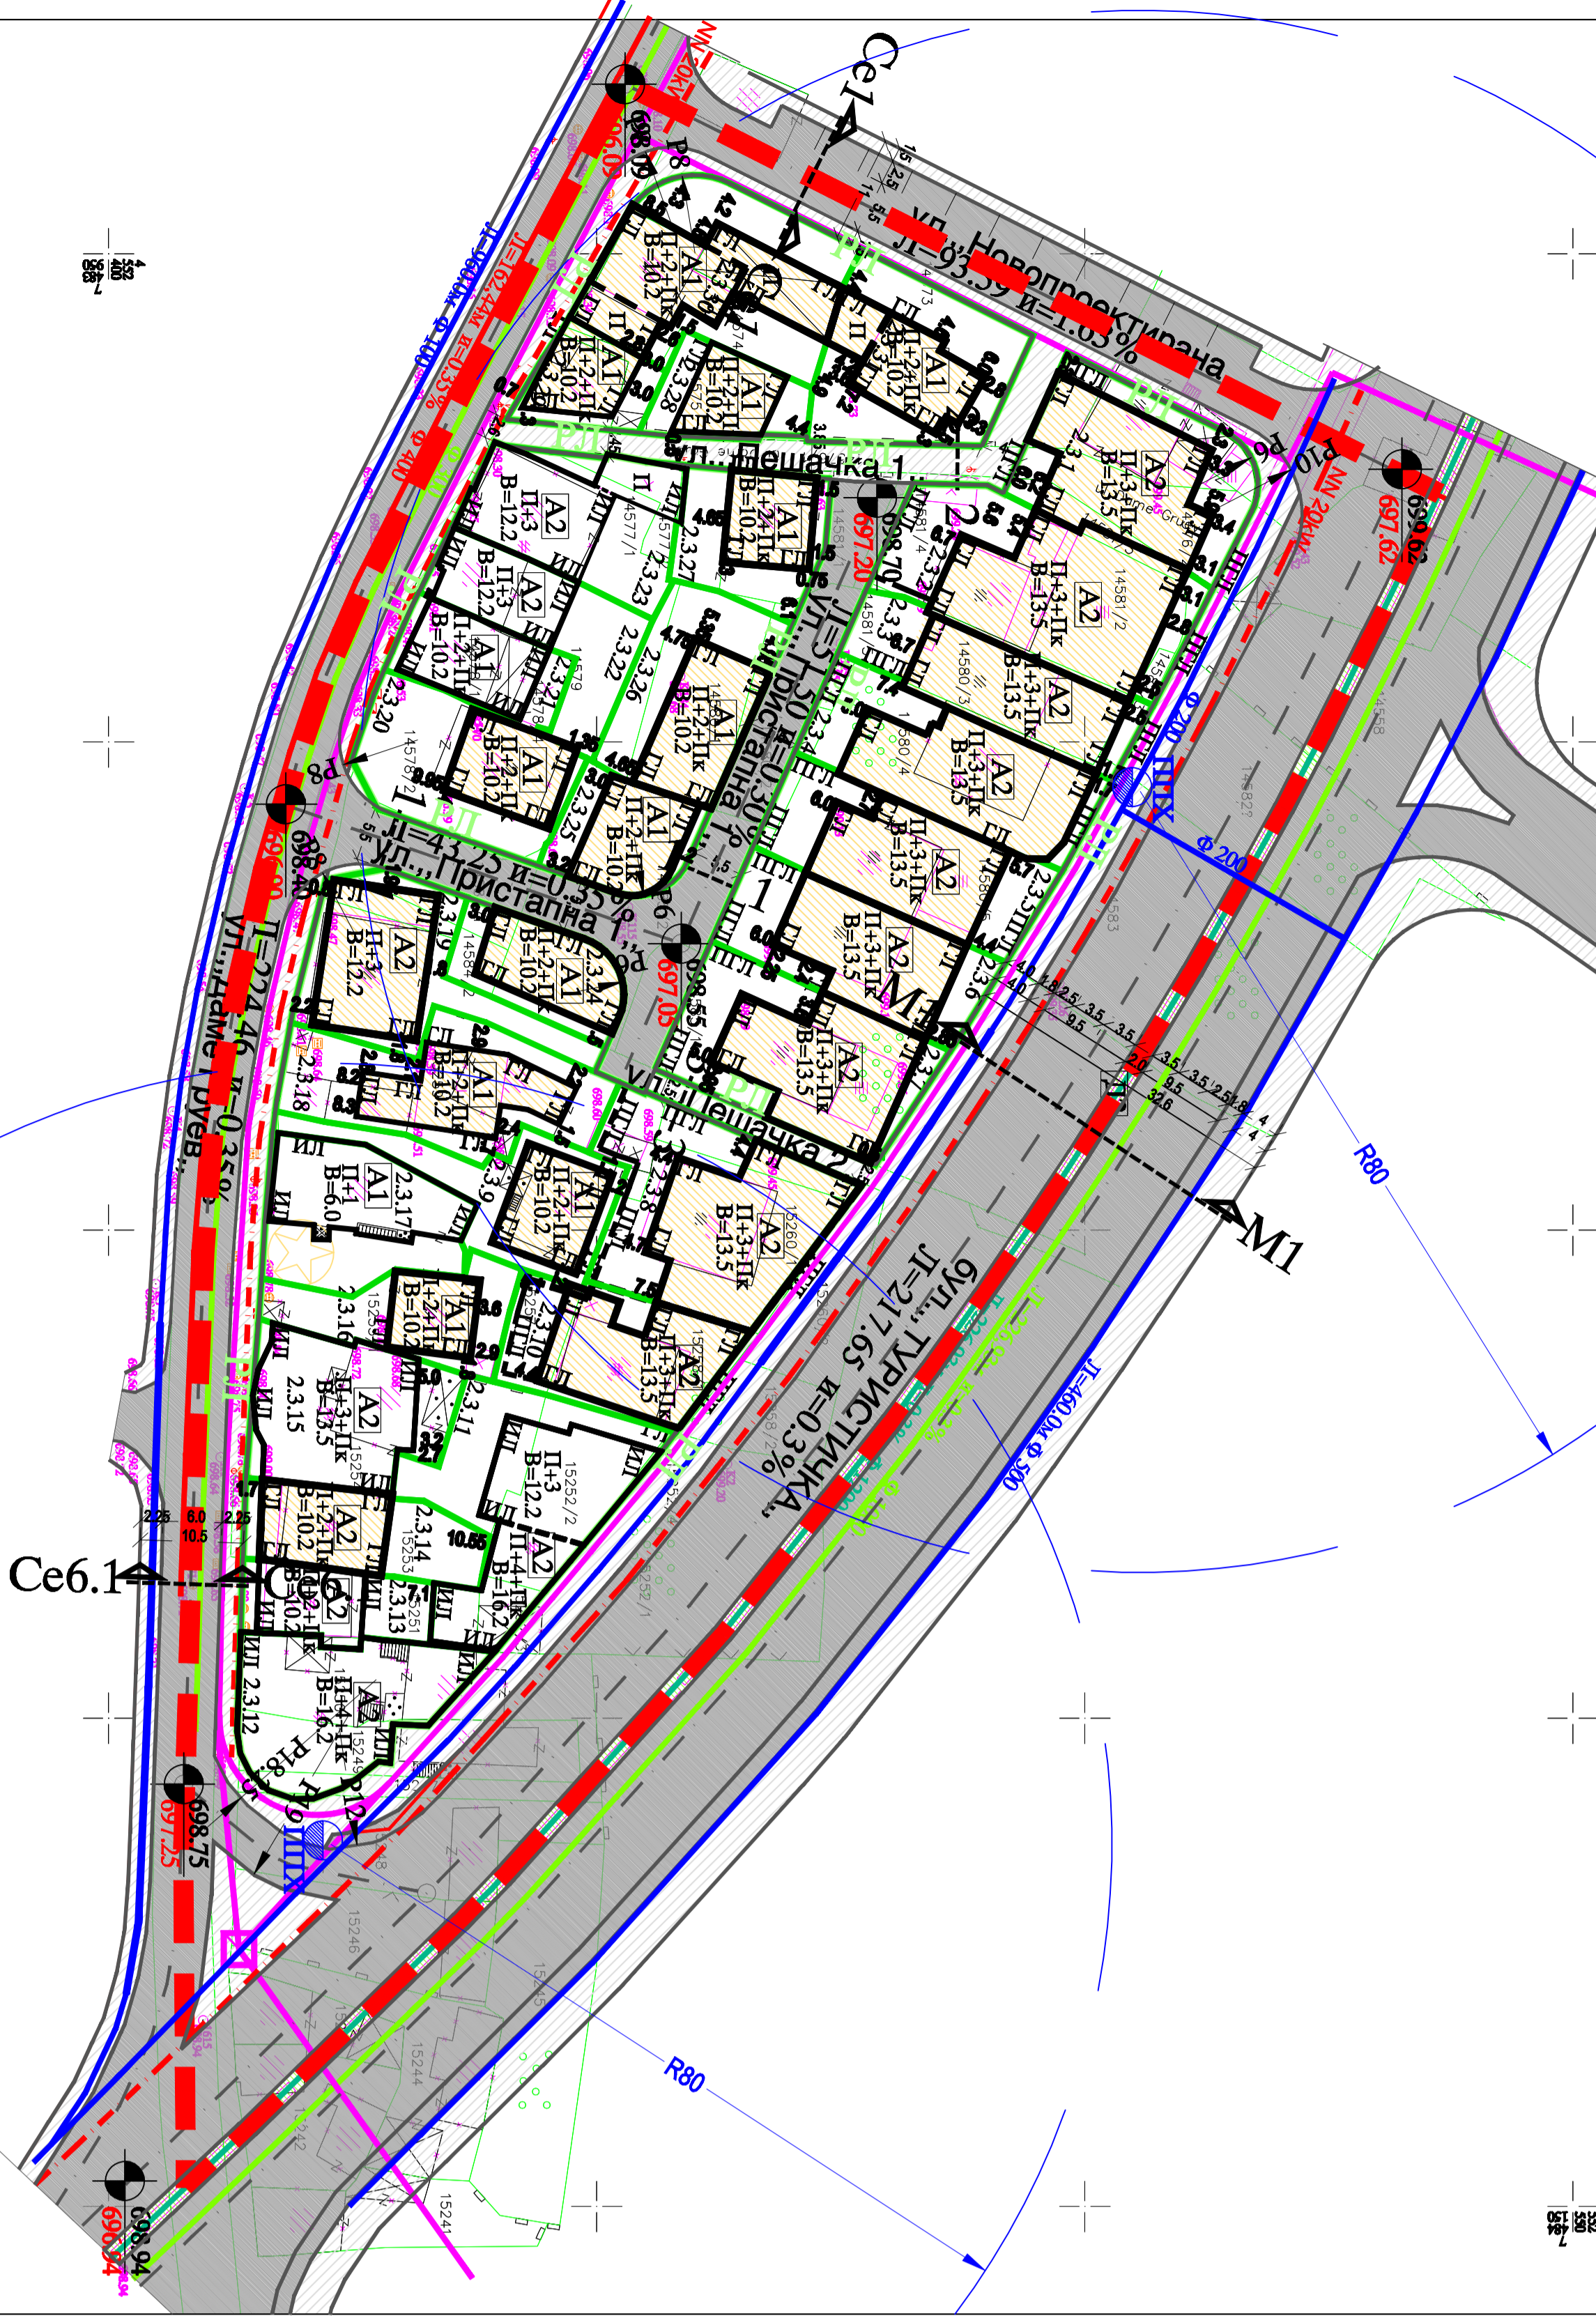

**УЗ 2, Блок 2.3, опфат3 - Охрид - Нумерички покажатели**

**ЛЕГЕНДА:**


- Граница на урбан опфат 1.40 ха
- Гр-Регулациона линија
- Гр-Градска линија
- ПТЛ-Потр.град.лин.- деневелација
- ИП-Информациона линија
- Граница на урбанистичка парцела
- Освојена висинска коти
- Нумерација на урбанистичка парцела
- Евидентирано добро(културно наследство) - II степен на заштита

**КОМУНАЛНА ИНФРАСТРУКТУРА:**

- Фекална канализација
- Постоев колектор - Фекална канализација
- Атмосферска канализација
- Водовод
- Опсег на ППМрежа
- Електроопновска мрежа
- Трафостаница 10 KV
- Телефонска мрежа

**ОСН.КЛАСА НА НАМЕНА:**

- Површина за граѓа /докување во станбени куќи/
- Површина за граѓа /докување во станбени згради/
- Постојни објекти (информациона линија)
- Постојни објекти (информациона линија)
- Заштитно зелено
- Улицы (сообреденгта+протоар)

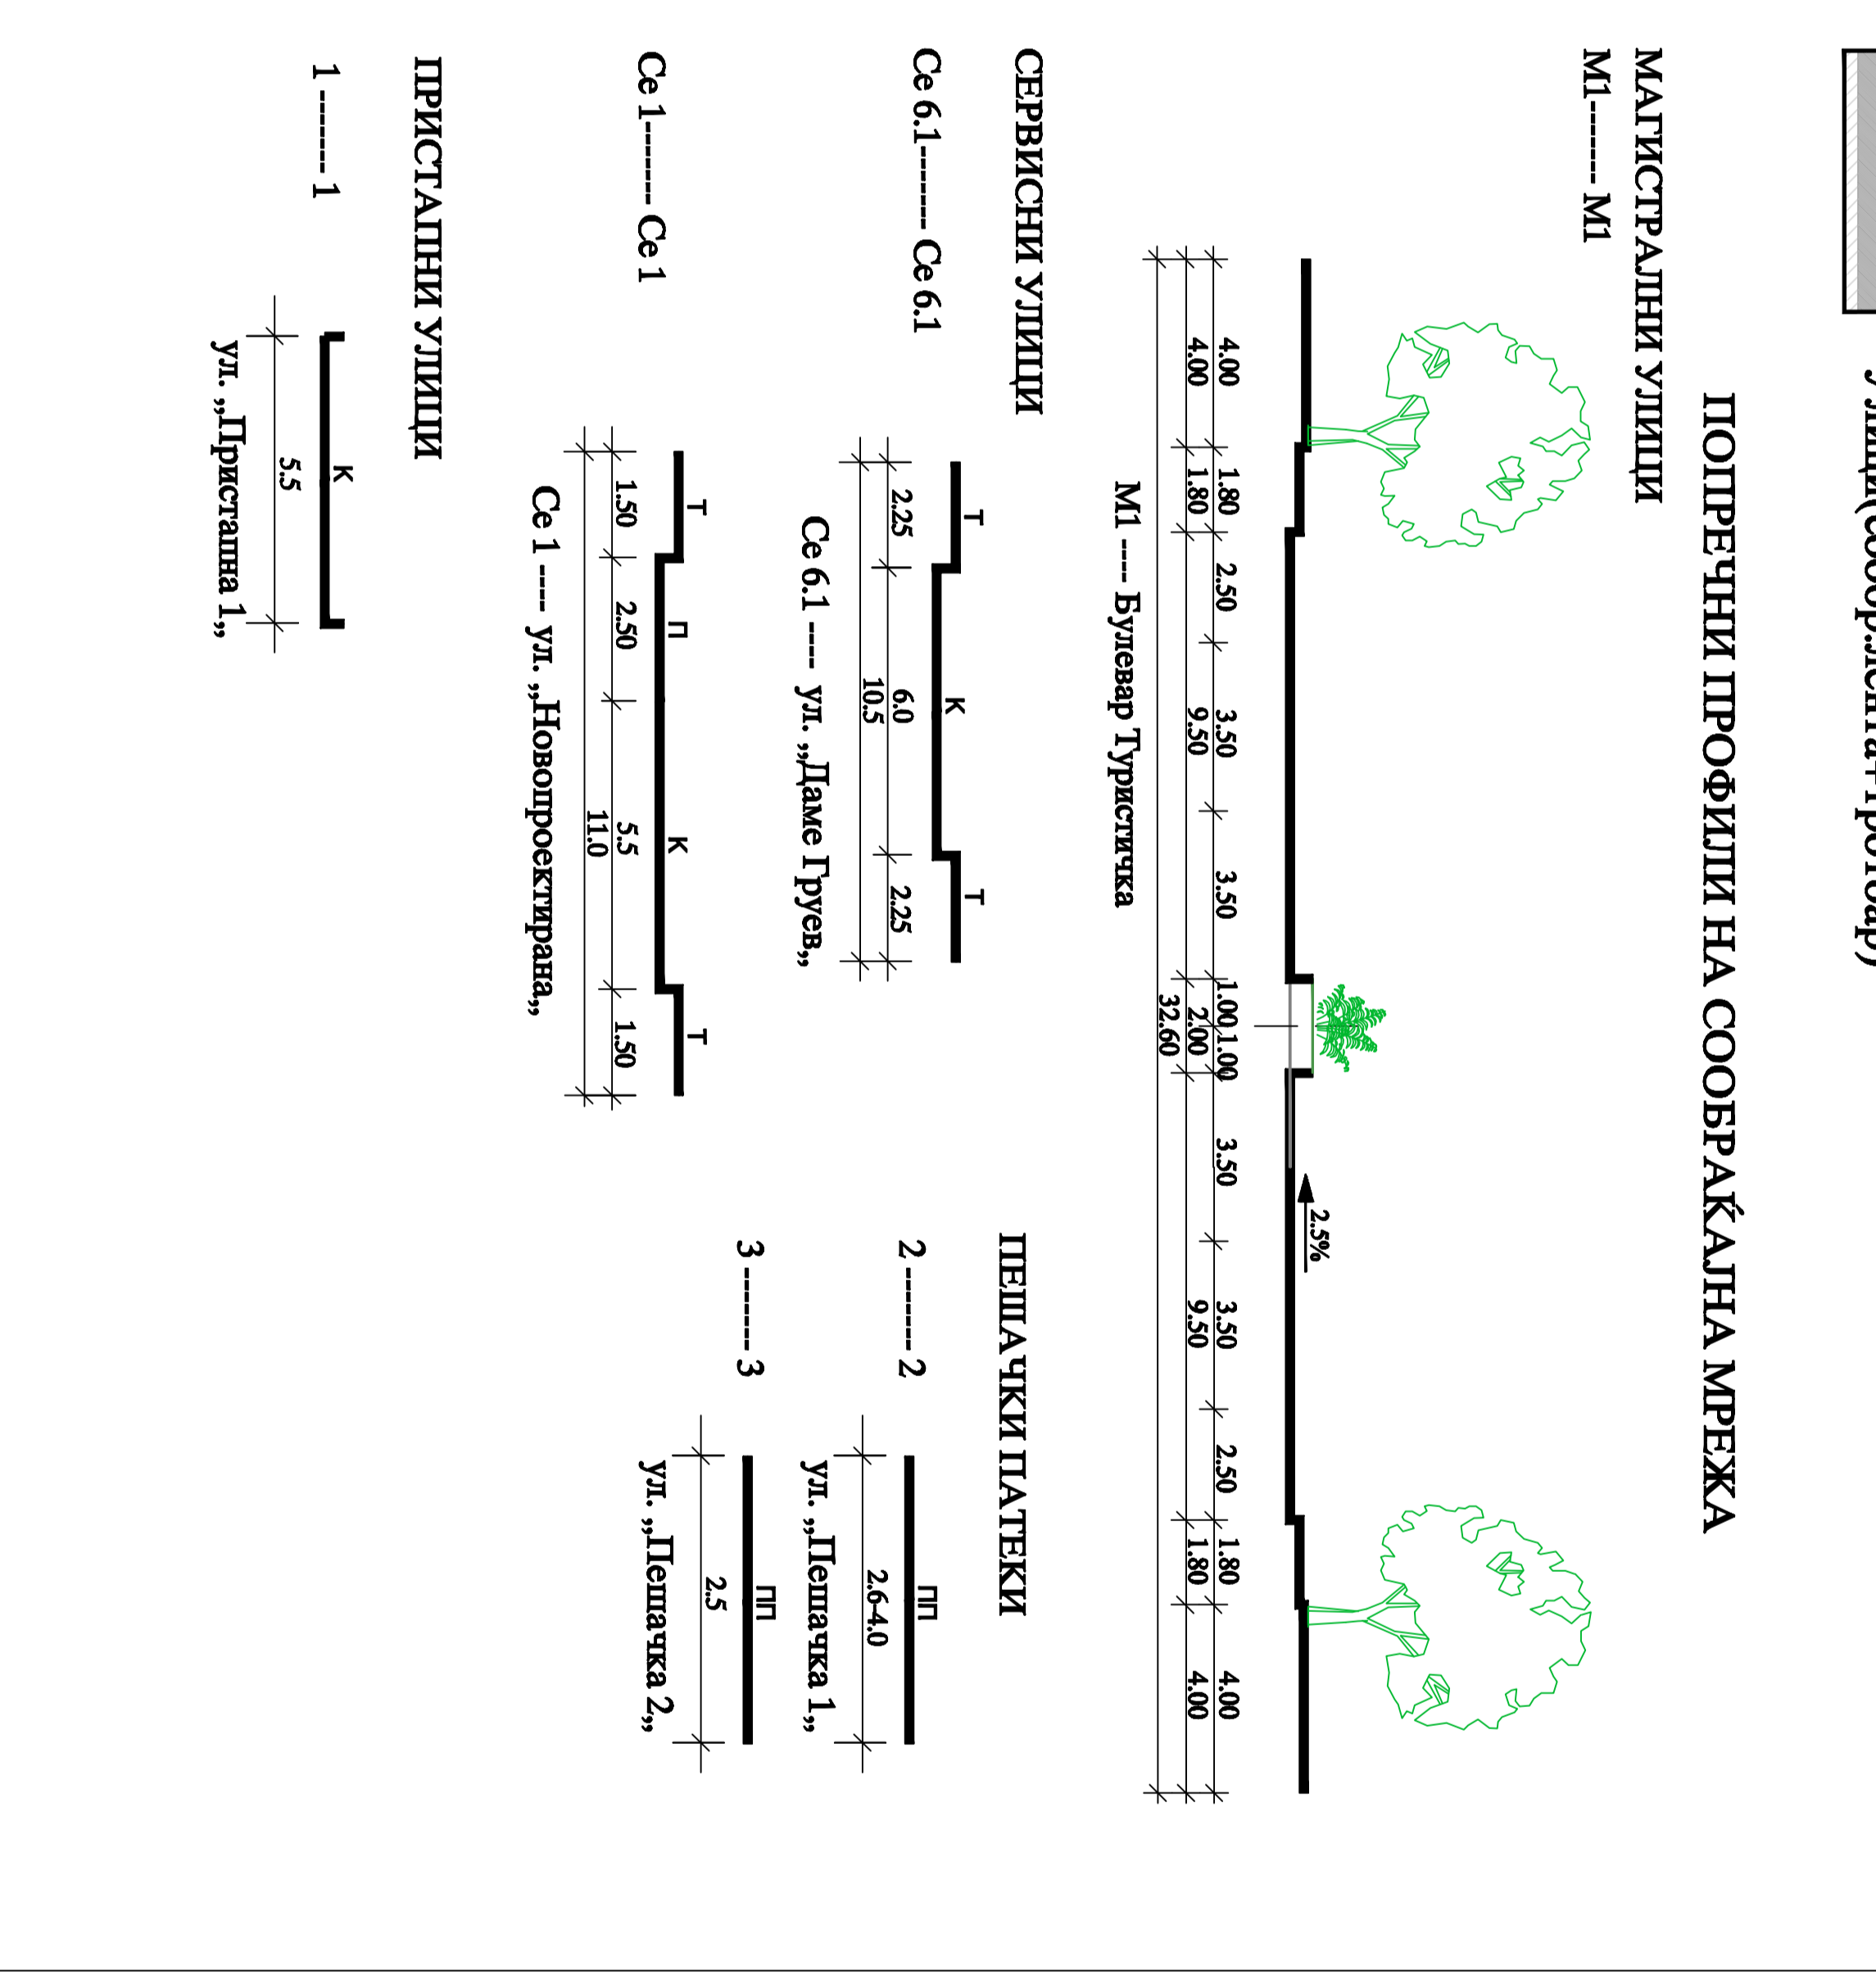

**УЗ 2, Б 2.3, ОПФАТ-3 - Охрид - билансни покажатели**

Показател	Вредност	Процент
Граница на плански опфат	1.40 ха	100.00%
Докување во станбени куќи	0.29 ха	20.40%
Докување во станб.згради	0.50 ха	35.20%
Улицы	0.27 ха	19.00%
Велосипедска патека	0.03 ха	2.11%
Протоари и пешачки патеки	0.31 ха	21.80%
Заштитно зелено	0.023 ха	1.60%

**ДЕТАЛЕН УРБАНИСТИЧКИ ПЛАН**  
За дел од УЗ 2, Б 2.3, ОПФАТ-3  
ОХРИД  
2010-2015  
ПРЕДЛОГ ПЛАН  
ОПШТИНА ОХРИД

**СИНТЕЗЕН ПЛАН**  
**ПЛАНСКА ДОКУМЕНТАЦИЈА**  
М=1:1.000

0 5m 10m 20m 30m 40m 50m 100m

**ГОСТИВАР**

ИМЕНА	УПРАВИТЕЛ:	ВАЛЕНТИНА ПИЛОСКА
СТАВ	ГОСТИВАР	ДЕТАЛЕН УРБАНИСТИЧКИ ПЛАН
ПРОЈЕКТОР:	СИНТЕЗЕН ПЛАН	РАМЕР: 1:1.000
РАБОТЕН ТИП:	ПЛАНИР.Види: Плановски, ум. ома.бр. 00054 Видови: Плановски, ум. ома.бр. 00073 Своје: Генерален, ум.	ИНФРАСТРУКТУРА: Извиди: Амвонски, ум.
		ДАТУМ: декември 2013 г.
		ПРОЈЕКТ: бр. 6