


- POSTOJNA VODOVODNA MRE@A
- POSTOJNA VODOVODNA MRE@A - SE NI[TI]
- PLANIRANA VODOVODNA MRE@A
- POSTOJNA FEKALNA KANALIZACIJA
- POSTOJNA FEKALNA KANALIZACIJA - SE REKONSTRUIRA
- PLANIRANA FEKALNA KANALIZACIJA
- PLANIRANA ATMOSFERSKA KANALIZACIJA

- NOVOPREDVIDENA TRAFOSTANICA 10/0.4kV
- POSTOEN DALNOVOD 110kV
- POSTOEN DALNOVOD 10kV
- POSTOEN ELEKTRIEN KABEL 10kV
- POSTOEN ELEKTRIEN KABEL 10kV-SE DISLOCIRA
- POSTOEN DALNOVOD 10kV-SE DEMONTIRA
- NOVA TRASA NA DISLOCIRAN ELEKTRIEN KABEL 10kV
- POSTOJNA TELEFONSKA KANALIZACIJA
- POSTOEN TELEFONSKI KABEL
- POSTOJNA TELEFONSKA KANALIZACIJA-SE DISLOCIRA
- NOVA TRASA NA TELEFONSKA KANALIZACIJA
- POSTOJNO KABLOVSKO OKNO
- POSTOEN BETONSKI IZVODEN STOLB

 


Слика на блок	Нумерација на град, парцела	Класа на намена	Конструктивна класа на намена	Број на катони	Мак. (П) дозвол. височина на изградба во м	Површина на парцела м ²	Мак. површина на градба м ²	Различна површина	Потврбен број на проект
13.1.1	B1-во	П+3	A3, B1, B4, B3 и Д3	20	4.20	15,60	61376	30688	46032
13.1.2	Д3	П+2	A4, B1, B2, B3, B4 и B3	40	-	-	54151	16245	24368
13.1.3	B1-со	П+2	A3, B1, B4, B3 и Д3	20	11,80	20367	10184	15275	-
13.1.4	B2	П+3	A4, B3, B4 и B3	40	14,00	13388	8033	32131	-
13.1.5	B4	Д3	Д3	10	16,40	8764	4382	15337	-
13.1.6	B4	Д3	Д3	10	16,40	4619	2310	8083	-
13.1.7	B4	П+3	B1, B2, B3, B4 и B3	40	16,40	35556	17778	62223	-
13.1.8	B5	П+1	B5	10	П+1	7208	2162	3244	-
13.1.9	Д1	П	Б1 и Д3	10	П	4875	488	488	-
Вкупно 13.1						210304	92269	207181	

ТАБЕЛА НА ОСОВНИКИ ТОЧКИ СО КООРДИНАТИ

р. број	координата X	координата Y	вис. ката
1	484425.61	553627.55	710.00
2	484333.26	554281.58	711.50
3	484485.81	554325.82	713.00
4	484451.09	554392.53	712.00
5	484538.57	554059.62	714.25
6	484571.43	553809.55	713.38
7	484620.19	553641.31	712.00
8	484728.40	554035.14	715.50
9	484859.41	554300.91	715.50

О 712.00 новопроектирани коти

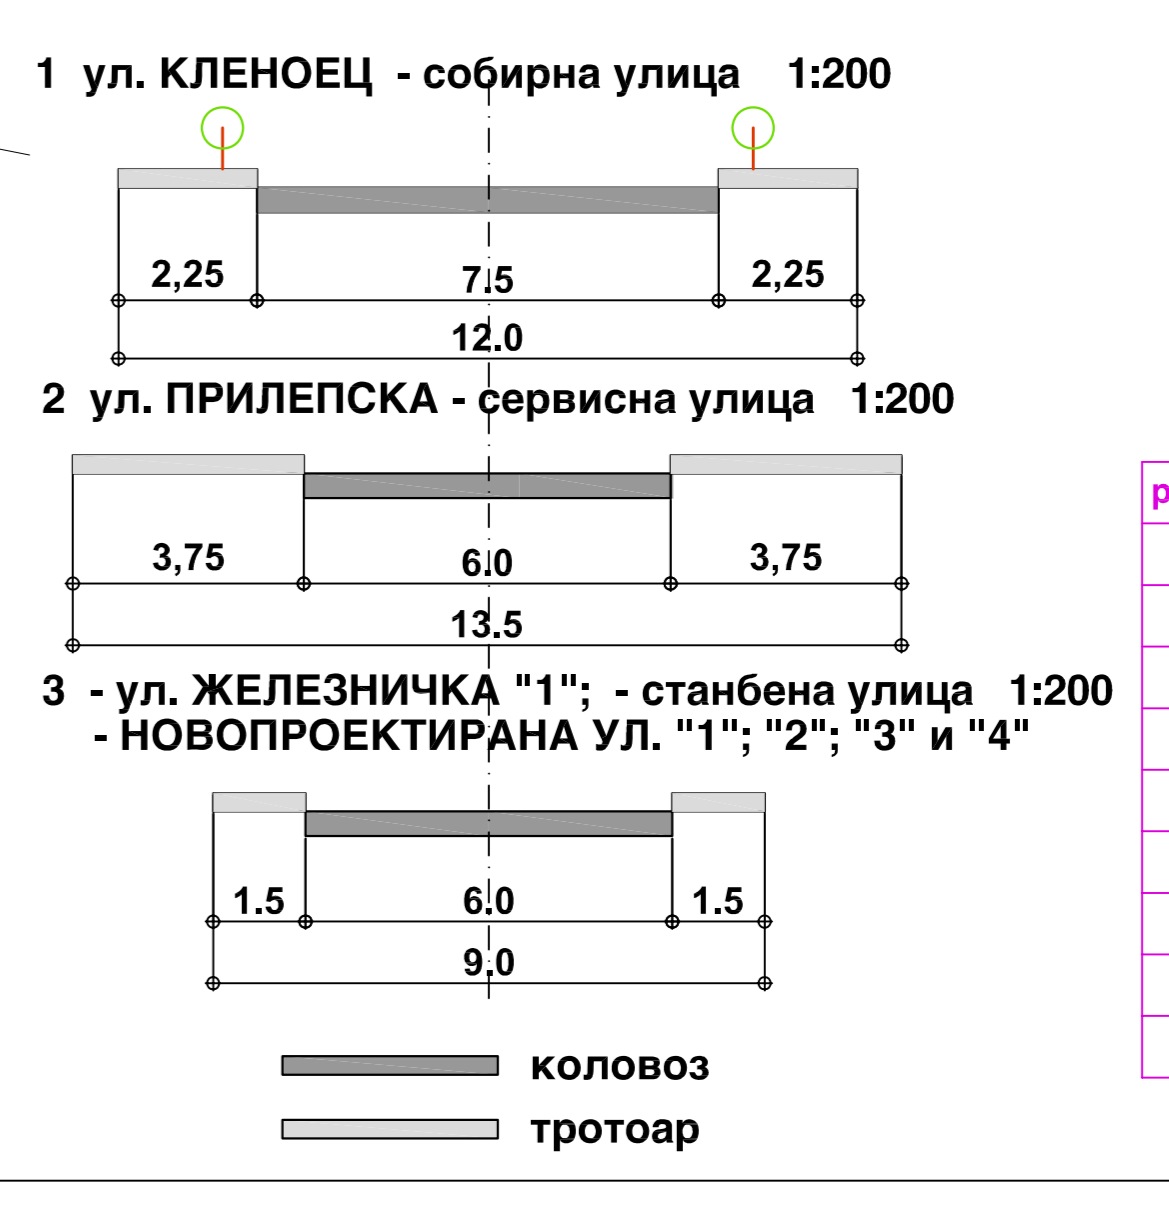

ДЕТАЛЕН УРБАНИСТИЧКИ ПЛАН Урбан Блок 13.1 Урбана Заедница 13 - Охрид

- ПЛАНСКА ДОКУМЕНТАЦИЈА 2010 - 2015
- Граница на плански опфат и граница на Блок П=23.00ха
 - Граница на градежна парцела
 - Регулациона линија
 - Градежна линија
 - Ознака на Блок
 - Класа на намена
 - 13.1.1 Нумерација на градежна парцела
- ВИСОЧИНА НА ГРАДБИТЕ :
мах Н Планирана максимална дозволена височина изразена во катони и метри
- КЛАСИ НА НАМЕНИ НА ЗЕМЉИШТЕТО И ГРАДБИТЕ :
Б. КОМЕРЦИЈАЛНИ И ДЕЛОВНИ НАМЕНИ :
B2. Големи трговски единици
B. ЈАВНИ ИНСТИТУЦИИ
B1-во. Високо образование
B1-со. Средно образование
B4. Државни институции
B5. Верски институции
Д. ЗЕЛЕНИЛО И РЕКРЕАЦИЈА :
Д1. Парковско зеленоло
Д3. Спорт и рекреација
Е. ИНФРАСТРУКТУРА
E2-тс. Комунална супраструктура-трафостаници до 20kV

-СИНТЕЗЕН ПЛАН

ИНВЕСТИТОР: ОПШТИНА ОХРИД	ПРОЕКТАНТИ: Б. АТАНАСОВСКА дипл.инж. арх. број на овластување: 0.0031 Б. ТРАЈКОВСКИ дипл.град.инж. Ј. ЈОВАНОВСКИ дипл.ел.инж. М. ВИТАНОВА дипл.град.инж. П. ГАВРОВСКИ соор.инж. Б. АПОСТОЛОВ град.тех.
ОБЈЕКТ: УРБАН БЛОК 13.1 - ОХРИД	КОРПИТЕ: С. НЕСТОРОВСКА арх.тех. Л. ПЕТРОВСКА арх.тех. М. БОГОВЕВСКИ ел.тех. Ј. НИКОЛОВСКА град.тех. Б. РИСТОВА град.тех. С. НИКОЛОВСКА град.тех.
ФАЗА: ДЕТАЛЕН УРБАНИСТИЧКИ ПЛАН	РАЗМЕР: 1:1000
ЦРТЕЖ: - СИНТЕЗЕН ПЛАН	ДАТА: Ноември 2011
ТЕХНИЧКИ БРОЈ: 2124 / 09	ПРЕДСЕДТЕЛ НА УПРАВЕН ОБОР: ЈАНКО ЈОВАНОВСКИ, дипл.ел.инж.

А.Д. ЗА УРБАНИЗАМ, АРХИТЕКТУРА И ИНЖЕНЕРИНГ "ЗУАС" - СКОПЈЕ
ТЕЛЕФОНИ: 361-671, 363-024; ТЕЛЕФАКС: 364-011
ЖИРО С.М.Е.К.А.: 2700000104453
БУЛЕВАР ПАРТИЗАНСКИ ОБРЕДИ 89
91000 - С.К.О.П.Е. ПОШ. ФАХ 659