БЛОК	градежна парцела	површина за градба	класа на намена	компатибилна намена до 30%	max висина	max висина	површина на парцелата (м2)	Пк(2) градба	бруто П(м2) развиена	потребен број на паркинг места
Б1	1.1	1.1	Б1		постојна	П-1	643	355	710	9
	1.2	1.2	А 2	Б1-Б4	постојна	П-4	1792	655	3273	44
	1.3	1.3	А2	Б1-Б4	13,2 м	П-3	604	290	1159	15
	1.4	1.4	А 2	Б1-Б4	13,2 м	П-3	610	267	1068	14
	1.5	1.5	А 2	Б1-Б4	постојна	П-4	1356	687	3436	46
	1.6	1.6	А 2	Б1-Б4	постојна	П-4	1365	690	3448	46
	1.7	1.7	А 2	Б1-Б4	постојна	П-5+По	2592	1297	9077	121
	1.тс		Е2		3,5 м	П	43	15	15	0
	ВКУПНО						9003	4255	22186	296
Б2	2.1	2.1	А 1		10,2 м	П-2+по	361	100	399	5
	2.2	2.2	А 1		10,2 м	П-2+по	749	163	653	9
	2.3	2.3	А 2	Б1-Б4	13,2 м	П-3+По	533	302	1510	20
	2.4	2.4	А2	Б1-Б4	13,2 м	П-3+По	968	466	2331	31
	2.5	2.5	А 2	Б1-Б4	постојна	П-1+По	244	174	389	12
	2.5а	2.5а	А 2	Б1-Б4	13,2 м	П-3+по	96	74	370	5
	2.6	2.6	А 2	Б1-Б4	постојна	П-3+По	317	182	909	12
	2.7	2.7	А2	Б1-Б4	13,2 м	П-3+по	458	215	1075	14
	2.8	2.8	А 1	Б1-Б4	10,2 м	П-2+По	347	222	887	12
	2.9	2.9	А 2	Б1-Б4	постојна	П-2+По	2536	369	1476	20
	2.10	2.10	А 2	Б1-Б4	13,2 м	П-3+по	293	128	640	9
	2.11	2.11	А 2	Б1-Б4	13,2 м	П-3+по	327	190	949	13
	2.12	2.12	А 2	Б1-Б4	13,2 м	П-3+по	287	137	787	10
	2.13	2.13	А 2	Б1-Б4	13,2 м	П-3+по	123	109	543	7
	2.14	2.14	А 2	Б1-Б4	13,2 м	П-3+по	131	113	450	6
	2.15	2.15	А 2	Б1-Б4	13,2 м	П-3+по	398	259	1038	14
	2.16	2.16	А 2	Б1-Б4	13,2 м	П-3+по	303	309	1543	21
	2.17	2.17	А 2	Б1-Б4	13,2 м	П-3	314	155	621	8
	2.18	2.18	А 1		10,2 м	П-2+по	289	177	709	9
	2.19	2.19	А 1		10,2 м	П-2+по	208	145	582	8
	2.20	2.20	А 1		10,2 м	П-2+по	265	109	438	6
	2.21	2.21	А 1		10,2 м	П-2+по	187	127	507	7
	2.22	2.22	А 1		10,2 м	П-2+по	363	194	777	10
	2.23	2.23	А 1		10,2 м	П-2+по	288	145	580	8
	2.24	2.24	А 1	Б1-Б4	постојна	П-2+по	333	161	644	9
	2.25	2.25	А 1	Б1-Б4	постојна	П-2+по	306	132	527	7
	2.26	2.26	А 2	Б1-Б4	13,2 м	П-3+по	741	326	1630	22
	2.27	2.27	А 1		10,2 м	П-2+по	559	208	831	11
	2.28	2.28	А 1		10,2 м	П-2+по	240	187	749	10
	2.29	2.29	А 1		10,2 м	П-2+по	457	178	713	10
	2.30	2.30	А 1		10,2 м	П-2+по	187	137	549	7
	2.30а	2.30а	А 1		10,2 м	П-2+по	168	83	332	4
	2.31	2.31	А 1		10,2 м	П-2+по	250	132	528	7
	ВКУПНО						11787	6000	26635	355

БЛОК	градежна парцела	површина за градба	класа на намена	компатибилна намена до 30%	max висина	max висина	површина на парцелата (м2)	Пк(2) градба	бруто П(м2) развиена	потребен број на паркинг места
Б3	3.1	3.1	А 2		постојна	П-3+По	404	251	1254	17
	3.2	3.2	А2	Б1-Б4	13,2м	П-3+По	263	170	851	11
	3.3	3.3	А2	Б1-Б4	13,2м	П-3+По	298	202	1010	13
	3.4	3.4	А 1	Б1-Б4	10,2м	П-2+По	199	103	411	5
	3.6	3.6	А 1	Б1-Б4	10,2м	П-2+По	223	109	435	6
	3.7	3.7	А 1	Б1-Б4	10,2м	П-2+По	154	103	410	5
	3.8	3.8	А 1	Б1-Б4	10,2м	П-2+По	289	145	578	8
	3.9	3.9	А 1		10,2м	П-2+По	109	66	263	4
	3.10	3.10	А 1		10,2м	П-2+По	92	80	320	4
	3.11	3.11	А 1		10,2м	П-2+По	163	83	331	4
	3.12	3.12	А 1		10,2м	П-2+По	172	143	571	8
	3.14	3.14	А 1		10,2м	П-2+По	172	78	313	4
	3.15	3.15	А 1		10,2м	П-2+По	141	63	251	3
	3.16	3.16	А 1		10,2м	П-2+По	176	120	479	6
	3.17	3.17	А 1		10,2м	П-2+По	162	106	425	6
	3.18	3.18	А 1		10,2м	П-2+По	183	84	338	5
	3.19	3.19	А 1		10,2м	П-2+По	260	160	639	9
	3.20	3.20	А 1		10,2м	П-2+По	56	37	149	2
	3.21	3.21	А 1		10,2м	П-2+По	136	92	369	5
	3.21А	3.21А	А 1		10,2м	П-2+По	167	65	260	3
	3.22	3.22	А 1		10,2м	П-2+По	130	95	382	5
	3.23	3.23	А 1		10,2м	П-2+По	388	122	486	6
	3.24	3.24	А 1		10,2м	П-2+По	374	167	669	9
	3.25	3.25	А 1		10,2м	П-2+По	280	143	571	8
	3.26	3.26	А 1		10,2м	П-2+По	246	139	557	7
	3.28	3.28	А 1		10,2м	П-2+По	214	102	407	5
	3.29	3.29	А 1		10,2м	П-2+По	195	105	418	6
	3.30	3.30	А 1		10,2м	П-2+По	569	189	757	10
	3.31	3.31	А2	Б1-Б4	13,2м	П-3	416	255	1020	14
	3.33	3.33	А 1		10,2м	П-2+По	150	57	228	3
	3.34	3.34	А 1		10,2м	П-2+По	417	166	665	9
	3.36	3.36	А 1	Б1-Б4	10,2м	П-2+По	217	133	532	7
	3.37	3.37	А 1	Б1-Б4	10,2м	П-2+По	364	235	941	13
	3.38	3.38	А 1	Б1-Б4	10,2м	П-2+По	233	151	603	8
	3.39	3.39	А 1	Б1-Б4	10,2м	П-2+По	220	141	566	8
	3.40	3.40	А 2		постојна	П-3+По	555	378	1889	25
	3.41	3.41	А 2		постојна	П-3+По	596	336	1680	22
	3.42	3.42	А 2		постојна	П-4	1084	542	2709	36
	3.43	3.43	А 2		постојна	П-4	362	543	2709	36
	3.45	3.45	А2	Б1-Б4	16,2м	П-4	895	328	1640	22
	3.46	3.46	А 1	Б1-Б4	10,2м	П-2+По	448	217	866	12
	3.47	3.47	А 1		10,2м	П-2+По	337	132	527	7
	3.48	3.48	А 1		10,2м	П-2+По	147	79	315	4
	3.49	3.49	А 1		10,2м	П-2+По	585	246	986	13
	3.50	3.50	А 1		10,2м	П-2+По	123	54	217	3
	3.51	3.51	А2	Б1-Б4	13,2м	П-2+П-3+ По	724	327	1389	19
	3.52	3.52	А 1		10,2м	П-2+По	176	92	367	5
	3.53	3.53	А 1		10,2м	П-2+По	353	103	410	5
	3.54	3.54	А 1		10,2м	П-2+По	273	90	359	5
	3.56	3.56	А 1		10,2м	П-2+По	108	61	244	3
	3.56А	3.56А	А 1		10,2м	П-2+По	112	58	230	3
	3.57	3.57	А 1		10,2м	П-2+По	146	78	312	4
	3.58	3.58	А 1		10,2м	П-2+По	69	47	189	3
	3.59	3.59	А 1		10,2м	П-2+По	145	98	391	5
	3.60	3.60	А 1		10,2м	П-2+По	152	69	277	4
	3.61	3.61	А 1		10,2м	П-2+По	111	51	204	3
	3.62	3.62	А 1		10,2м	П-2+По	84	42	167	2
	3.63	3.63	А 1		10,2м	П-2+По	79	46	183	2
	3.64	3.64	А 1		10,2м	П-2+По	23	22	89	1
	3.65	3.65	А 1		10,2м	П-2+По	84	51	202	3
	3.66	3.66	А 1		10,2м	П-2+По	154	86	345	5
	3.67	3.67	А 1		10,2м	П-2+По	167	59	235	3
	3.68	3.68	А 1		10,2м	П-2+По	136	73	293	4
	3.69	3.69	А 1		10,2м	П-2+По	156	79	316	4
	3.70	3.70	А 1		10,2м	П-2+По	191	136	543	7
	3.71	3.71	А 1		10,2м	П-2+По	155	75	299	4
	3.тс	3.тс	Е2		3.5м	П	27	27	27	0
	ВКУПНО						17971	8976	38548	514

БЛОК	градежна парцела	површина за градба	класа на намена	компатибилна намена до 30%	max висина	max висина	површина на парцелата (м2)	Пк(2) градба	бруто П(м2) развиена	потребен број на паркинг места
Б5	5.1	5.1	А 2	Б1-Б4	16,2м	П-4+ По	728	421	2526	34
	5.1а	5.1а	А 1	Б1-Б4	10,2м	П-2+ По	304	131	524	7
	5.2	5.2	А 2	Б1-Б4	16,2м	П-4+ По	669	338	2026	27
	5.3	5.3	А 2	Б1-Б4	16,2м	П-4+ По	468	366	2197	29
	5.4	5.4	А 2	Б1-Б4	16,2м	П-4+ По	485	356	2134	28
	5.5	5.5	А 2	Б1-Б4	16,2м	П-4+ По	409	264	1582	21
	5.6	5.6	А 2	Б1-Б4	16,2м	П-4+ По	670	223	1340	18
	5.7	5.7	А 2	Б1-Б4	16,2м	П-4+ По	535	201	1208	16
	5.8	5.8	А 2		постојна	П-4	584	432	2160	29
	5.9	5.9	А 1		10,2м	П-2+ По	314	121	483	6
	5.9.а	5.9.а	А 1		10,2м	П-2+ По	242	117	470	6
	5.10	5.10	А 1		10,2м	П-2+ По	727	175	700	9
	5.11	5.11	А 2	Б1-Б4	13,2м	П-3+ По	959	518	2588	35
	5.13	5.13	А 1	Б1-Б4	10,2м	П-2+По	273	163	653	9
	5.14	5.14	А 1	Б1-Б4	10,2м	П-2+По	251	161	646	9
	5.15	5.15	А 2	Б1-Б4	13,2м	П-3+ По	581	172	860	11
	5.16	5.16	А 1	Б1-Б4	10,2м	П-2+По	129	99	396	5
	5.17	5.17	А 1	Б1-Б4	10,2м	П-2+По	242	146	583	8
	5.18	5.18	А 1	Б1-Б4	10,2м	П-2+По	65	51	202	3
	5.18а	5.18а	А 1	Б1-Б4	10,2м	П-2+По	96	63	251	3
	5.19	5.19	А 1	Б1-Б4	10,2м	П-2+По	157	104	415	6
	5.20	5.20	А 2	Б1-Б4	13,2м	П-3+ По	509	163	817	11
	5.21	5.21	А 1		10,2м	П-2+По	338	152	609	8
	5.21.а	5.21.а	А 1		10,2м	П-2+По	457	163	653	9
	5.22	5.22	А 1		10,2м	П-2+По	334	173	692	9
	5.23	5.23	А 1		10,2м	П-2+По	314	146	585	8
	5.24	5.24	А 1		10,2м	П-2+По	303	165	661	9
	5.24а	5.24а	А 1		10,2м	П-2+По	317	148	594	8
	5.25	5.25	А 1		10,2м	П-2+По	376	209	838	11
	5.26	5.26	А 1		10,2м	П-2+По	245	138	553	7
	5.27	5.27	А 1		10,2м	П-2+По	345	214	858	11
	5.28	5.28	А 1		10,2м	П-2+По	234	158	633	8
	5.29	5.29	А 1		10,2м	П-2+По	472	210	839	11
	5.30	5.30	А 1		10,2м	П-2+По	335	174	697	9
	5.31	5.31	А 2		10,2м	П-2+По	506	356	1426	19
	5.32	5.32	А 1		10,2м	П-2+По	261	143	572	8
	5.33	5.33	А 1		10,2м	П-2+По	171	98	393	5
	5.33а	5.33а	А 1		10,2м	П-2+По	219	123	490	7
	5.34	5.34	А 1		10,2м	П-2+По	365	137	546	7
	5.35	5.35	А 1	Б1-Б4	10,2м	П-2+По	223	147	589	8
	5.36	5.36	А 1	Б1-Б4	13,2м	П-3+ По	676	226	1131	15
	5.37	5.37	А 1		10,2м	П-2+По	220	117	469	6
	5.38	5.38	А 1		10,2м	П-2+По	312	182	727	10
	5.39	5.39	А 1		10,2м	П-2+По	301	182	729	10
	5.40	5.40	А 1		10,2м	П-2+По	308	189	758	10
	5.41	5.41	А 1		10,2м	П-2+По	400	210	838	11
	5.тс	5.тс	Е2		3.5м	П	34	15	15	0
	5.1.тс	5.1.тс	Е2		3.5м	П	38	15	15	0
	ВКУПНО						17733	8977	41867	558

БЛОК	градежна парцела	површина за градба	класа на намена	компатибилна намена до 30%	max висина	max висина	површина на парцелата (м2)	Пк(2) градба	бруто П(м2) развиена	потребен број на паркинг места
Б4	4.1	4.1	А 1	Б1-Б4	10,2м	П-2+ По	285	169	845	11
	4.2	4.2	А 1	Б1-Б4	10,2м	П-2+ По	297	125	625	8
	4.3	4.3	А 1	Б1-Б4	10,2м	П-2+ По	151	131	655	9
	4.3А	4.3А	А 1	Б1-Б3	10,2м	П-2+ По	139	123	614	8
	4.4	4.4	А 2	Б1-Б4	16,2м	П-4+ По	736	472	2832	38
	4.5	4.5	А 2	Б1-Б4	16,2м	П-4+ По	523	315	1887	25
	4.6	4.6	А 2	Б1-Б4	постојна	П-4	673	401	2007	27
	4.7	4.7	А 2	Б1-Б4	постојна	П-3+ По	1985	889	6221	83
	4.8	4.8	А 2	Б1-Б4	постојна	П-3+ По	1044	697	4882	65
	4.9	4.9	А 2	Б1-Б4	постојна	П-3	846	477	2863	38
	4.11	4.11	А 1		10,2м	П-2+ По	426	121	483	6
	4.11а	4.11а	А 1		10,2м	П-2+ По	368	152	609	8
	4.12	4.12	А 1		10,2м	П-2+ По	267	148	593	8
	4.13	4.13	А 1		10,2м	П-2+ По	397	192	961	13
	4.14	4.14	А 1		10,2м	П-2+ По	302	142	710	9
	4.15	4.15	А 1		10,2м	П-2+ По	336	160	641	9
	4.16	4.16	А 1		10,2м	П-2+ По	496	127	508	7
	4.17	4.17	А 1		10,2м	П-2+ По	354	170	679	9
	4.18	4.18	А 1		10,2м	П-2+ По	264	110	440	6
	4.19	4.19	А 1		10,2м	П-2+ По	344	158	631	8
	4.20	4.20	А 1		10,2м	П-2+ По	361	218	872	12
	4.21	4.21	А 2	Б1-Б4	13,2м	П-3+ По	695	332	1658	22
	4.22	4.22	А 1		10,2м	П-2+ По	361	159	635	8
	4.23	4.23	А 1		10,2м	П-2+ По	382	119	474	6
	4.24	4.24	А 1		10,2м	П-2+ По	310	137	686	9
	4.24А	4.24А	А 2	Б1-Б4	13,2м	П-3+ По	594	214	1069	14
	4.25	4.25	А 2	Б1-Б4	13,2м	П-3+ По	581	158	788	11
	4.26	4.26	А 1		10,2м	П-2+ По	305	182	728	10
	4.тс	4.тс	Е2		3.5м	П	75	30	30	0
	ВКУПНО						13838	6526	36624	488

ПРОФИЛИ НА УЛИЦИ

	НАМЕНА	ПОВРШИНА	ПРОЦЕНТ
ЗЕМЈИШТЕ ЗА ПОЈАВНИ ЦЕЛИ А УПОТРЕБА	А 1	27805,35	27,97%
	А 2	41648,04	41,90%
	А 2-Б2	1367,29	1,38%
	Б1	642,62	0,65%
	Е2	180,63	0,18%
ЗЕМЈИШТЕ ЗА ЗЕЛЕНИЛА И РЕКРЕАЦИЈА ВО ОПШТРЕБА	Д2- ЗАШТИТНО ЗЕЛЕНИЛО	245,95	0,25%
	Е1- УЛИЦИ	13407,95	13,49%
	Е1- ТРОТОАРИ	4840,56	4,87%
	Е1 - ВЕЛОСИПЕДСКИ ПАТЕКИ	1086,30	1,09%
	Е1 - ПРИСТАПНИ УЛИЦИ И ПЕШАЧКИ ПАТЕКИ	5832,58	5,87%
	Е2 - ПАРКИНЗИ	1583,02	1,59%
	Д1+Д2 - ЗАШТИТНО И ПАРКОВСКО ЗЕЛЕНИЛО	767,74	0,77%
	ВКУПНО	99408,02	100,00%

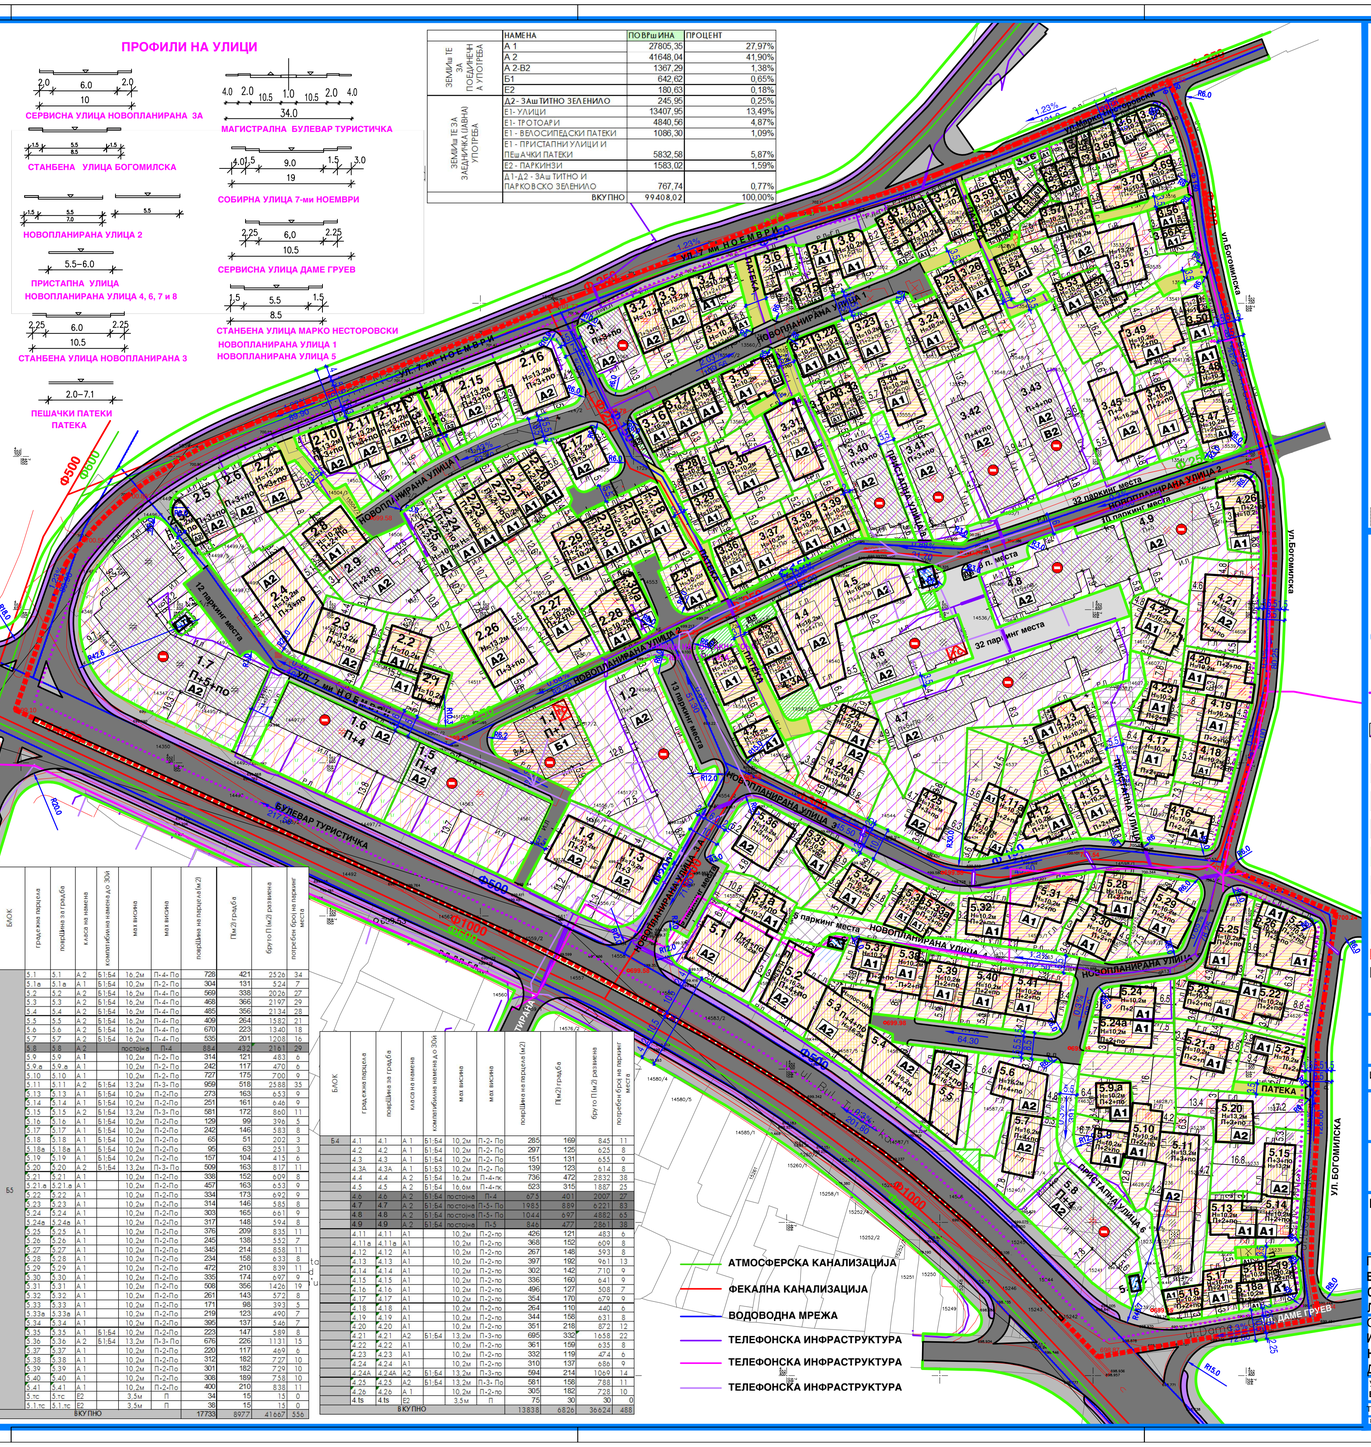
УЛ. 7-МИ НОЕМВРИ
БУЛЕВАР ТУРИСТИЧКА
НОВОПЛАНИРАНА УЛИЦА 1
НОВОПЛАНИРАНА УЛИЦА 2
НОВОПЛАНИРАНА УЛИЦА 3
НОВОПЛАНИРАНА УЛИЦА 4
ПРИСТАПНА УЛИЦА
УЛ. БОГОМИЛСКА
УЛ. ДАМЕ ГРУЕВ
ПАТЕКА
32 паркинг места
10 паркинг места
8 паркинг места
6 паркинг места
