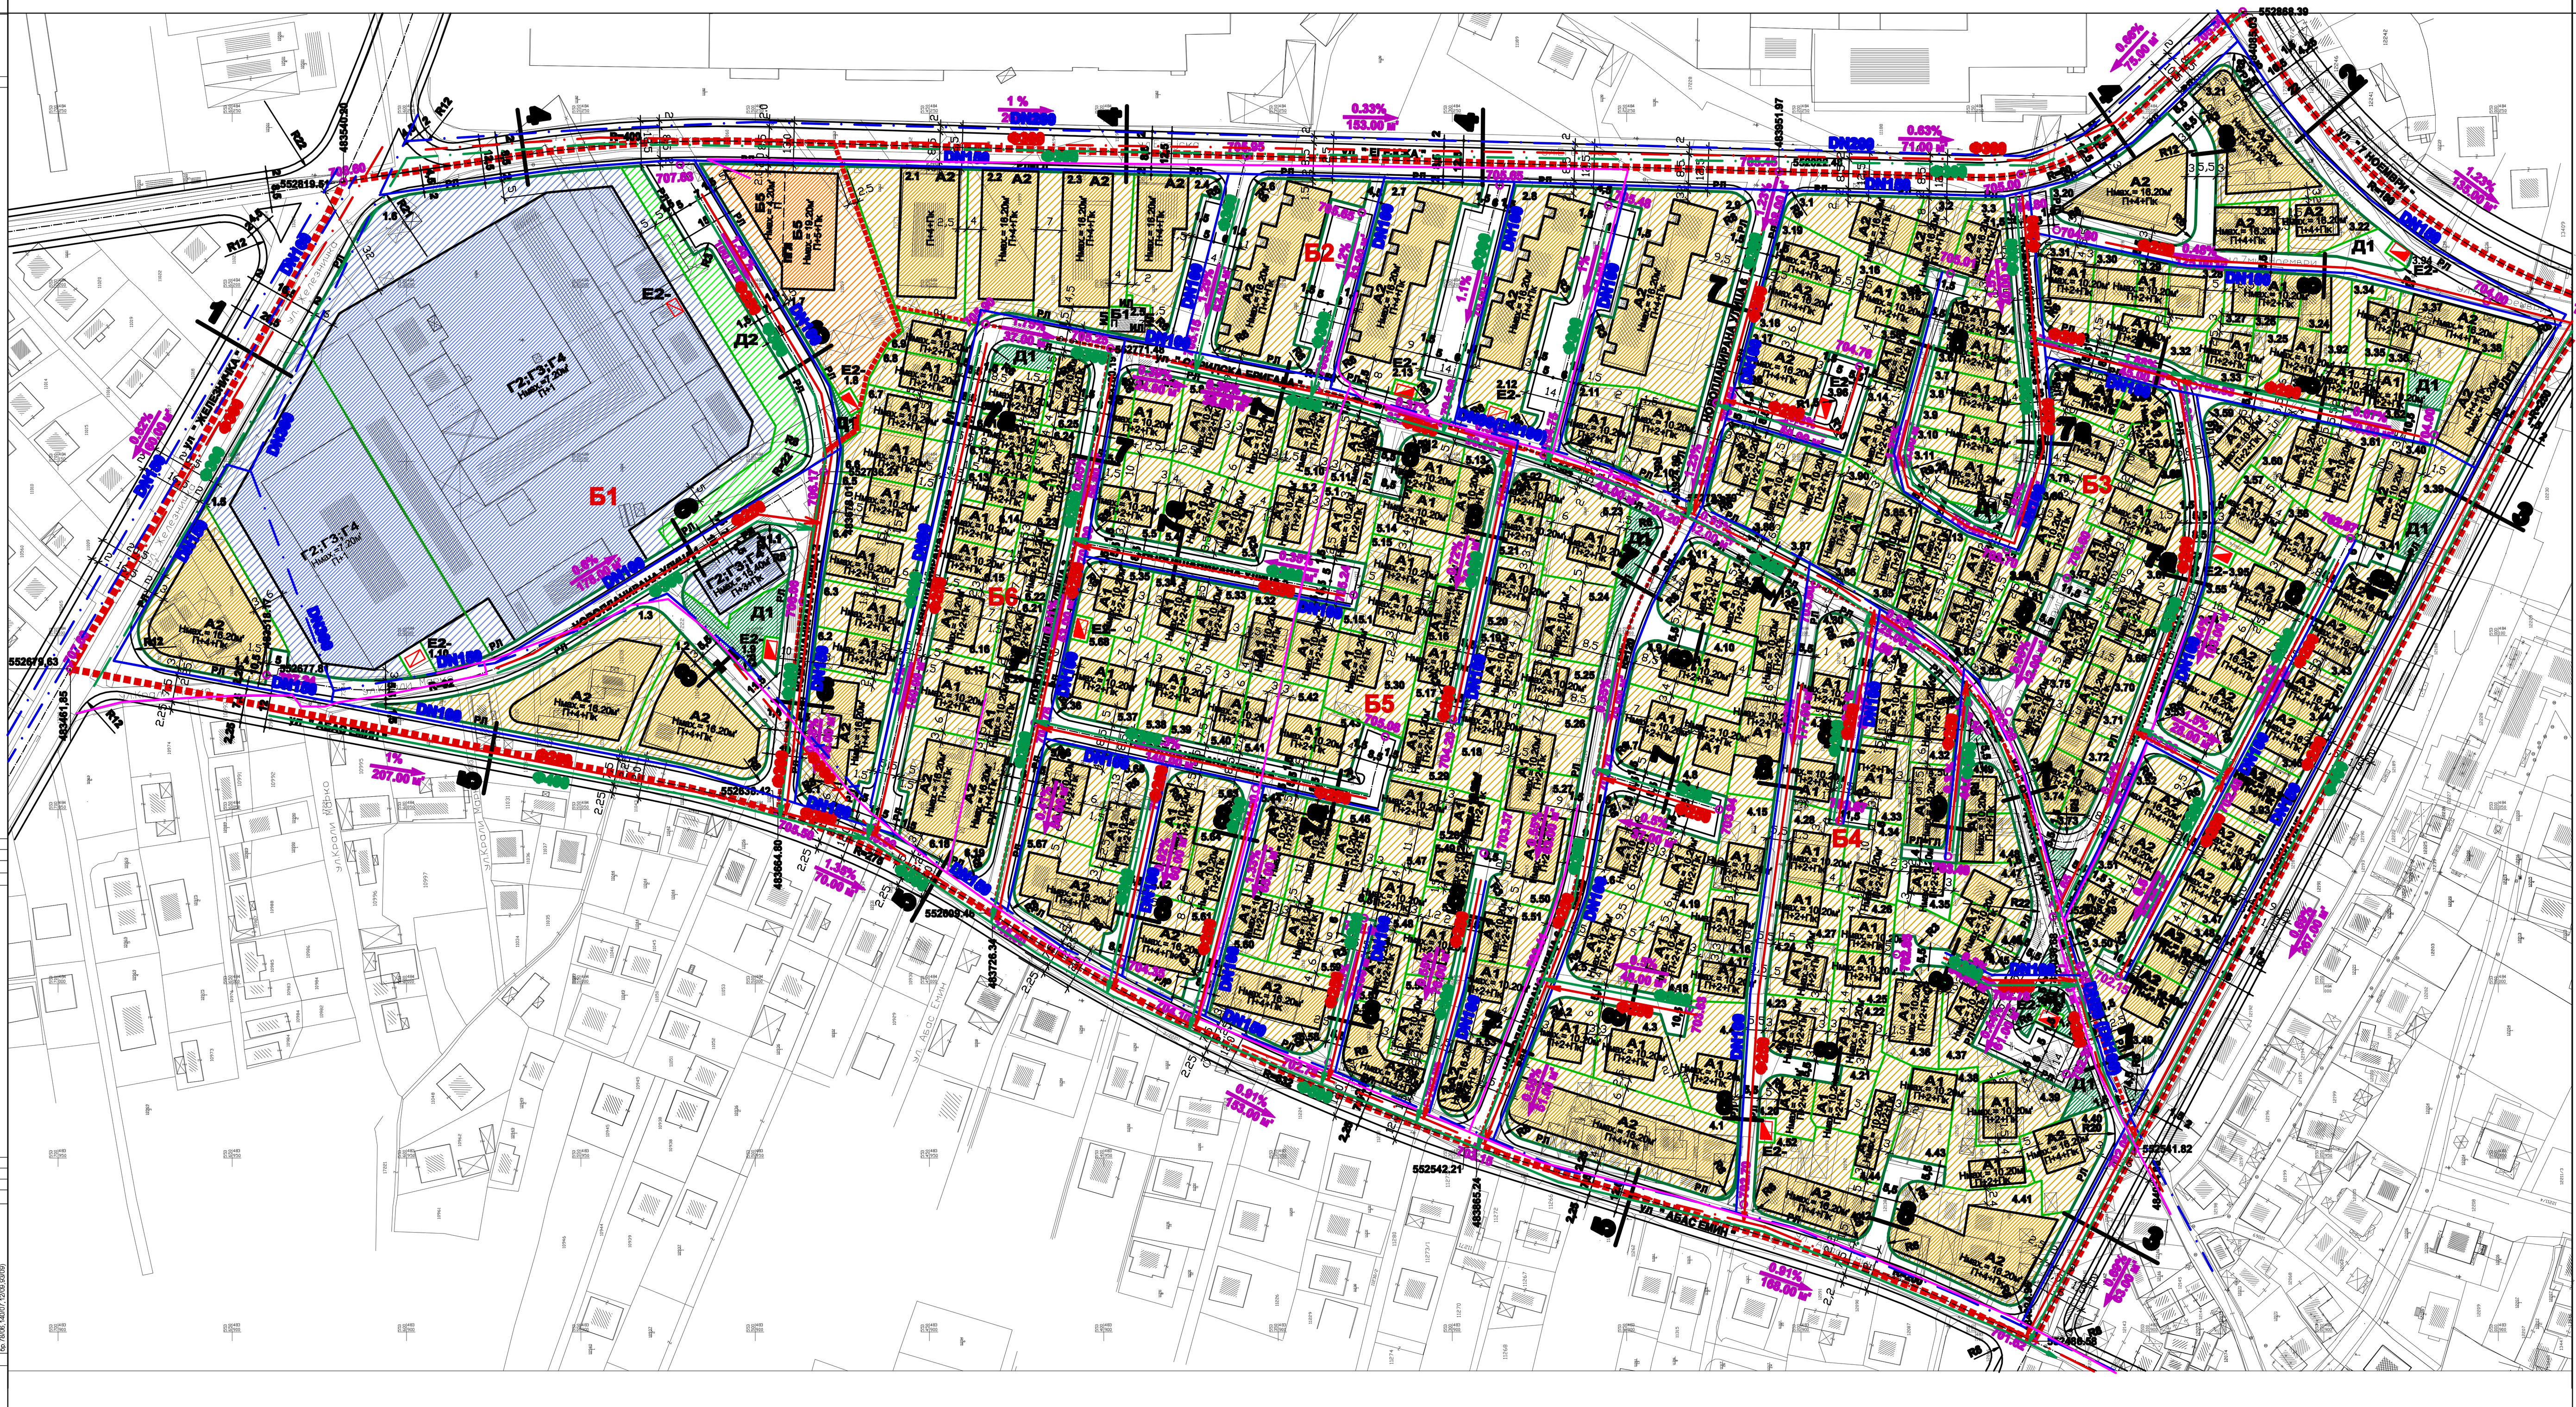

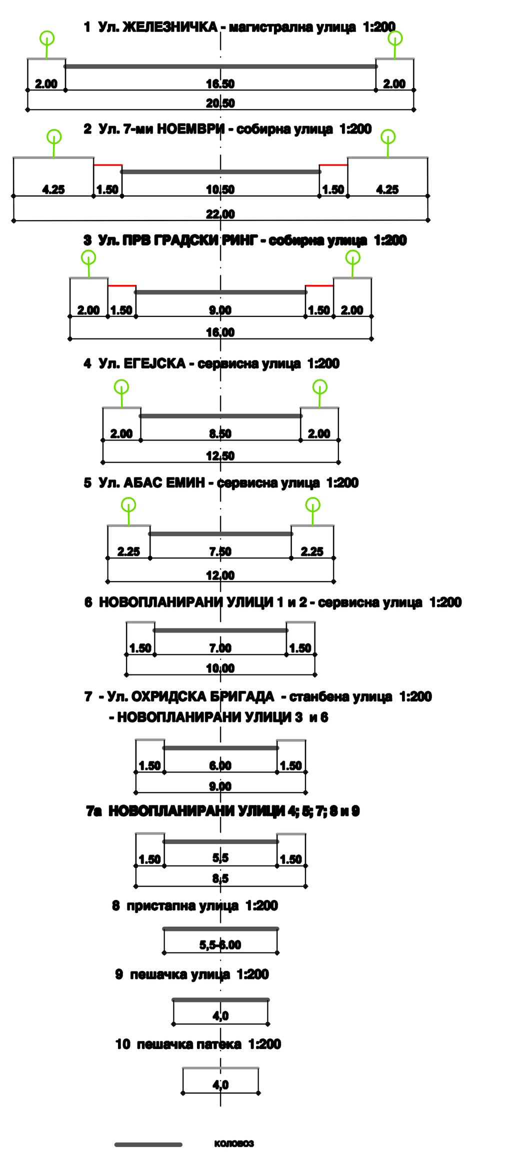

● 700,00 - НОВОПРОЕКТИРАНИ КОТИ

ПОСТОЈНА ВОДОВОДНА МРЕЖА
ПЛАНИРАНА ВОДОВОДНА МРЕЖА
ПОСТОЈНА ФЕКАЛНА КАНАЛИЗАЦИЈА
ПЛАНИРАНА ФЕКАЛНА КАНАЛИЗАЦИЈА
ПОСТОЈНА АТМОСФЕРСКА КАНАЛИЗАЦИЈА
ПЛАНИРАНА АТМОСФЕРСКА КАНАЛИЗАЦИЈА
ПОСТОЈНИ ТРАФОСТАНИЦИ 10/0.4 Kv
ПЛАНИРАНИ ТРАФОСТАНИЦИ 10/0.4 Kv
ПОСТОЕН ТЕЛЕФОНСКИ КАБЕЛ

ВИСИНА НА ГРАДБИ

Hмах.=7.2 - 16.20м' П+1- П+4+Пк - ВИСИНА НА ГРАДБИ ДО ГОРЕН ВЕНЕЦ / КАТНОСТ

НАМЕНА НА ПОВРШИНИ И ГРАДБИ

А1	ДОМУВАЊЕ ВО СТАНБЕНИ КУЌИ
А2	ДОМУВАЊЕ ВО СТАНБЕНИ ЗГРАДИ
Б1	МАЛИ КОМЕРЦИЈАЛНИ И ДЕЛОВНИ НАМЕНИ
Б5	ХОТЕЛСКИ КОМПЛЕКСИ
Г2;Г3;Г4	ЛЕСНА И НЕЗАГАДУВАЧКА ИНДУСТРИЈА, СЕРВИСИ И СКЛАДИШТА
Д1	ПАРКОВСКО ЗЕЛЕНИЛО
Д2	ЗАШТИТНО ЗЕЛЕНИЛО
	ПОСТОЈНА ЛЕГАЛНА ГРАДБА ЗА КОИ ВО УРБ.ПЛАН НЕ СЕ УТВРДУВААТ УСЛОВИ ЗА ИДНА ГРАДБА

ДЕТАЛЕН УРБАНИСТИЧКИ ПЛАН
Урбана Заедница 9
Урбан Блок 9.2 - О Х Р И Д
ПЛАНИРАН РАЗВОЈ 2009-2014
ПРЕДЛОГ ПЛАН

ЛЕГЕНДА:

ГРАНИЦА НА ПЛАНСКИ ОПФАТ П=15.50 ха
ГРАНИЦА НА БЛОК
РЛ РЕГУЛАЦИОНА ЛИНИЈА
ГЛ ГРАДЕЖНА ЛИНИЈА
ПГЛ ПОМОШНА ГРАДЕЖНА ЛИНИЈА-ВИСИНСКА РАЗЛИКА
ИЛ ИНФОРМАТИВНА ЛИНИЈА
ГРАНИЦА НА ГРАДЕЖНА ПАРЦЕЛА
Б1-Б5 НУМЕРАЦИЈА НА БЛОК
1.1;1.2;1.3 НУМЕРАЦИЈА НА ГРАДЕЖНА ПАРЦЕЛА

СИНТЕЗЕН ПЛАН

А.Д. ЗА УРБАНИЗАМ ,АРХИТЕКТУРА И ИНЖЕНЕРИНГ "ЗУАС" - СКОПЈЕ
ЗУАС ТЕЛЕФОНИ : 361-671, 363-024; ТЕЛЕФАКС : 364-011
ЖИРО СМЕТКА : 27000000104453
БУЛЕВАР ПАРТИЗАНСКИ ОДРЕДИ 89
91000 - С К О П Ј Е ПОШ. ФАХ 559

ИНВЕСТИТОР: ОПШТИНА ОХРИД	ПРОЕКТАНТИ: СНЕЖАНА ПОПОВСКА дипл.инж. Овластување бр.0.00.30; БОГОЈА ТРАЈКОВСКИ дипл.град.инж.; ЈАНКО ЈОВАНОВСКИ дипл.ел.инж.; МАЈА ВИТАНОВА дипл.град.инж.
ОБЈЕКТ: УРБАНА ЗАЕДНИЦА 9 УРБАН БЛОК 9.2- ОХРИД	РАЗРАБОТИЛЕ: МАРЕ ГРУЕВСКА арх. тех.; ЛИЛЈАНА ПЕТРОВСКА арх. тех.; МИШО БОГОЕВСКИ ел. тех.; ЈЕЛИЦА НИКОЛОСКА град. тех.; БИЉАНА РИСТОВА град.тех.; САВА ЗАФИРОВСКА град.тех.
ФАЗА: ДЕТАЛЕН УРБАНИСТИЧКИ ПЛАН ПРЕДЛОГ ПЛАН	
ЦРТЕЖ: СИНТЕЗЕН ПЛАН — РАЗМЕР: 1:1000	
ТЕХНИЧКИ БРОЈ: 2026/08 — ДАТА: ЈАНУАРИ 2013 — ЛИСТ БР. 6.	ПРЕДСЕДАТЕЛ НА УПРАВЕН ОДБОР, ЈАНКО ЈОВАНОВСКИ дипл.ел.инж.