


**УРБАНИСТИЧКИ ПЛАН ВОН НАСЕЛЕНО МЕСТО ОХРИД  
ЗА КОМПЛЕКС "СВЕТИ ЕРАЗМО"  
КО ОХРИД, ОПШТИНА ОХРИД  
2011-2021**

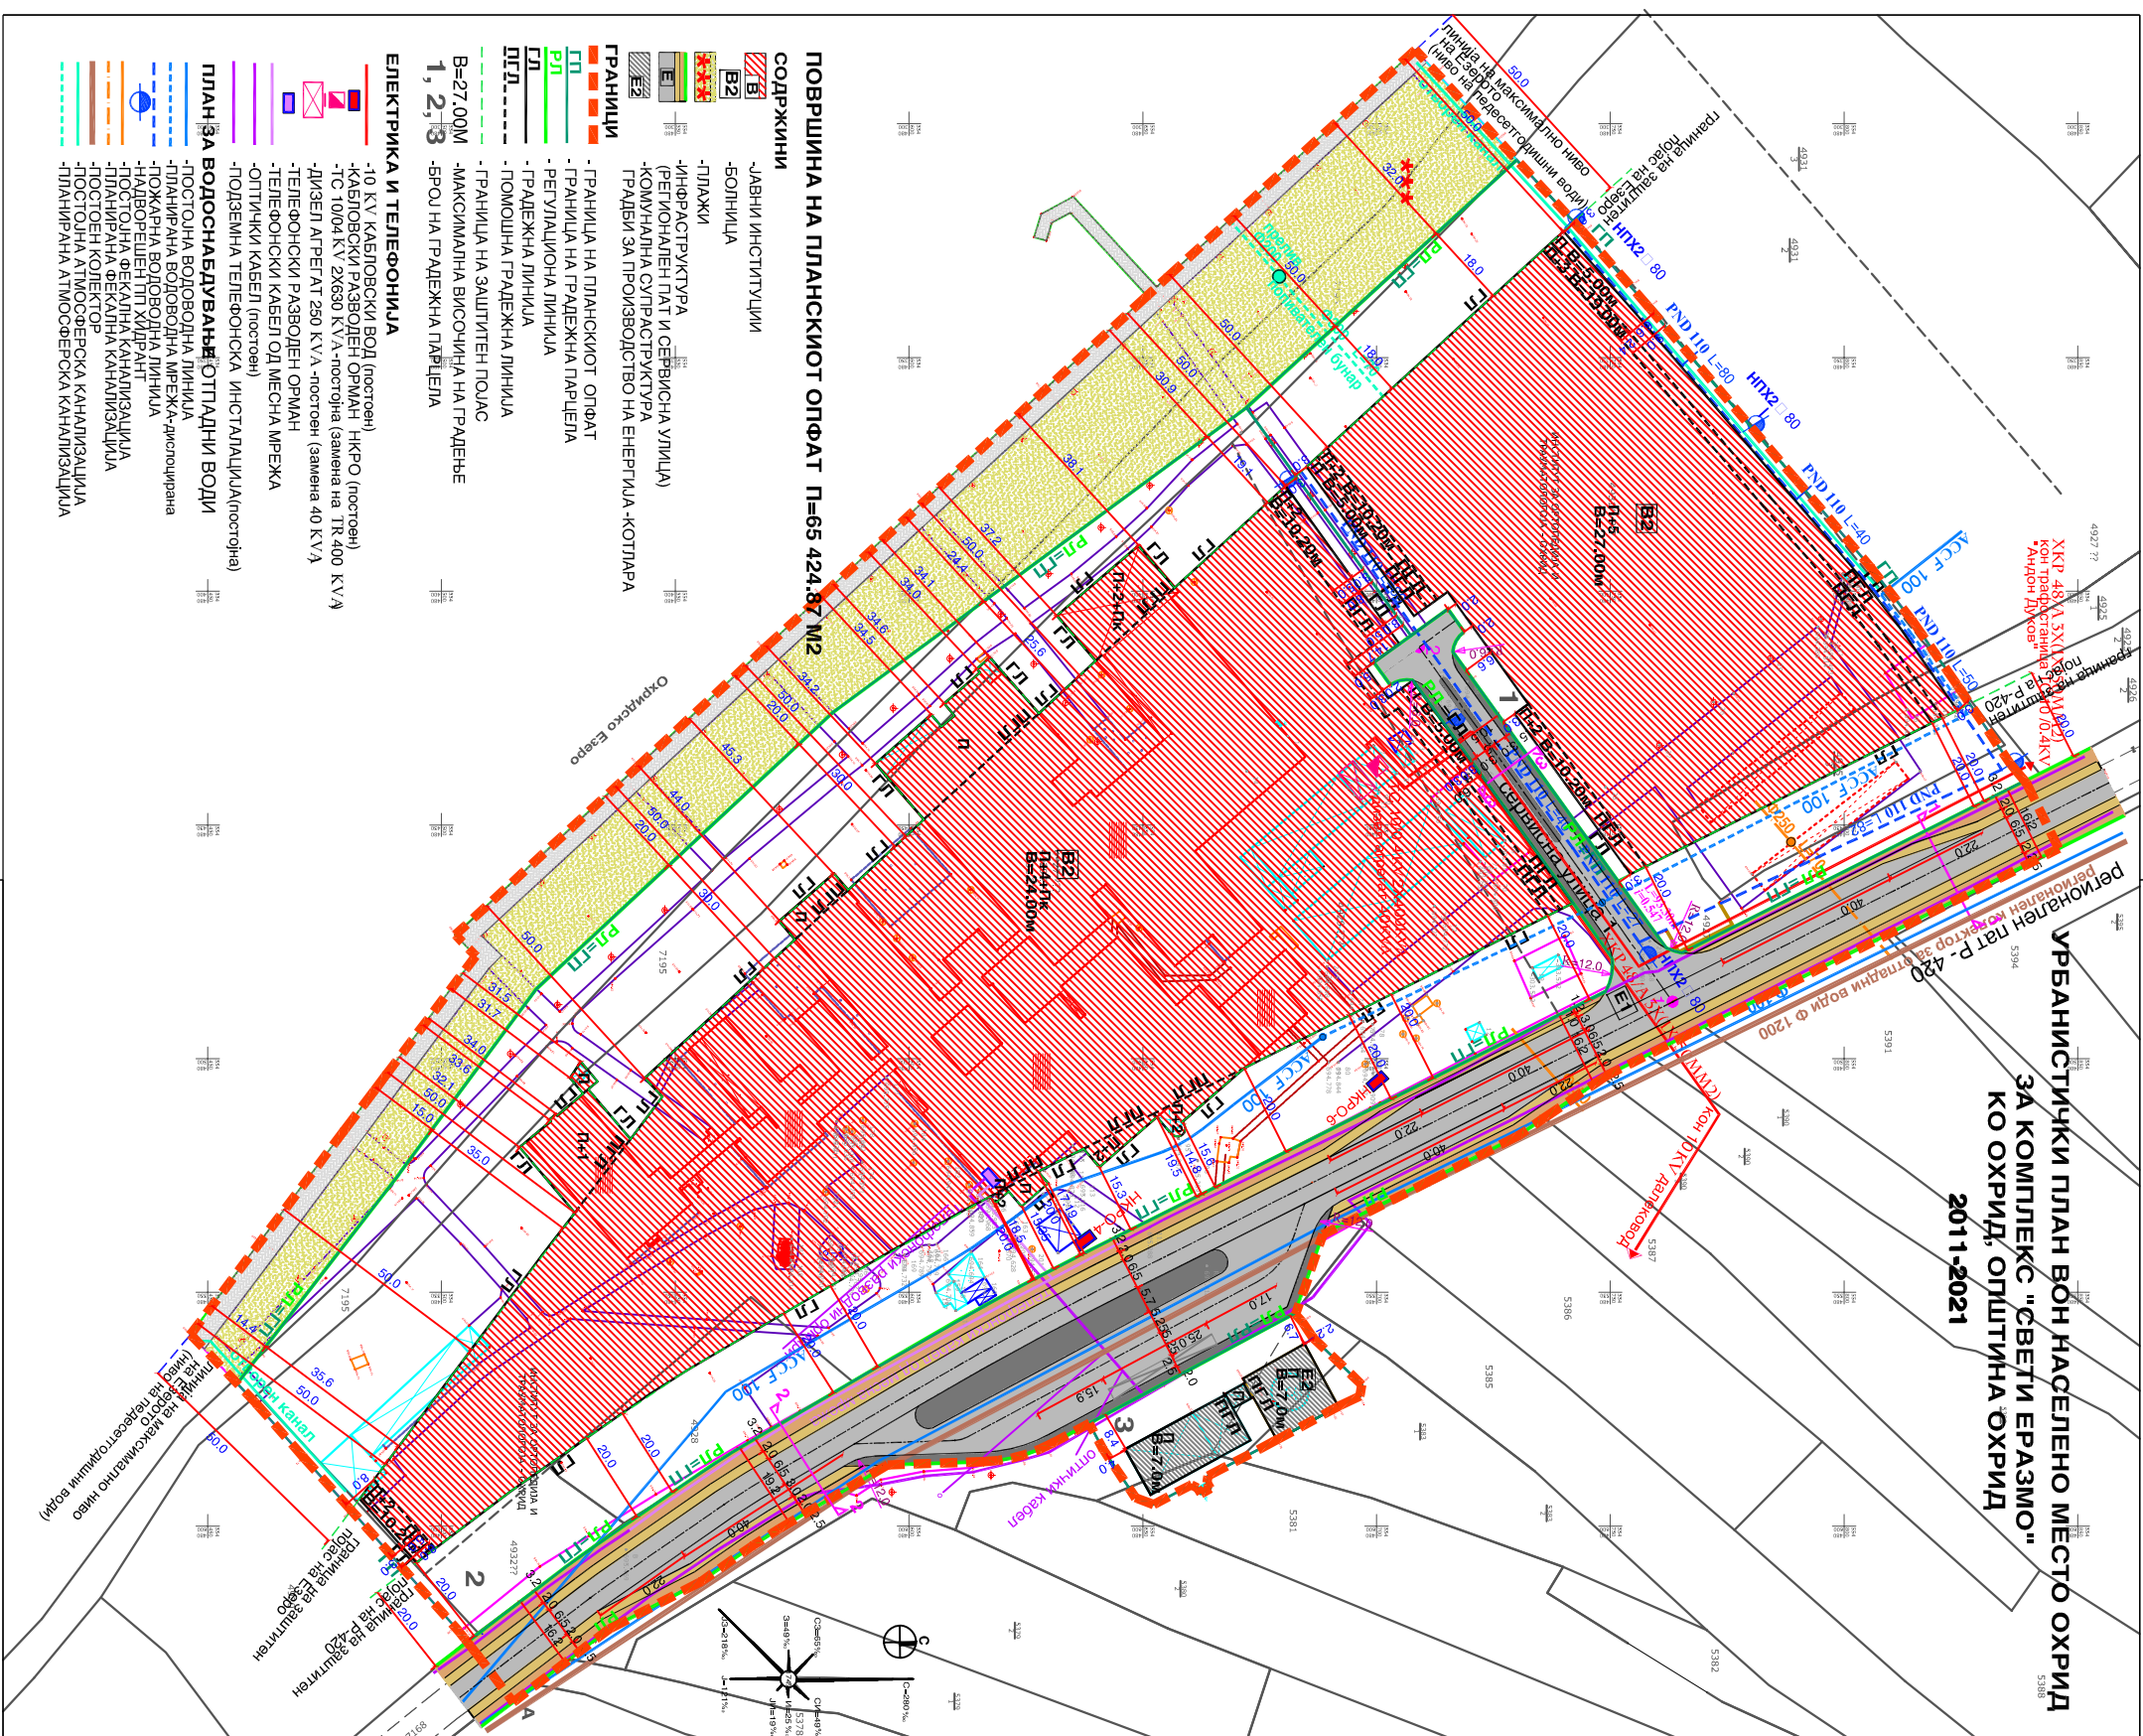

**ПОВРШИНА НА ПЛАНСКИОТ ОПФАТ П=65 424.87 М2**

**СОДРЖИНИ**

- ЛВНИ ИНСТИТУЦИИ
- ПЛАЖИ
- БОЛНИЦА
- ГРАДЕЖНА ПАРЦЕЛА
- ГРАДЕЖНА ЛИНИЈА
- РЕГУЛАЦИОНА ЛИНИЈА
- ПОМОШНА ГРАДЕЖНА ЛИНИЈА
- ГРАНИЦА НА ЗАШТИТЕН ПОЛАС
- ГРАНИЦА НА ГРАДЕЖНА ПАРЦЕЛА
- БРОЈ НА ГРАДЕЖНА ПАРЦЕЛА


**ЕЛЕКТРИКА И ТЕЛЕФОНИЈА**

- 10 КV КАБЛОВСКИ ВОД (постоев)
- КАБЛОВСКИ РАЗВОДЕН ОРМАН НКРО (постоев)
- ТС 10/04 КV 2X630 КV.A-постоев (замена на ТР.400 КV.A)
- ДИЗЕЛ АГРЕГАТ 250 КV.A-постоев (замена 40 КV.A)
- ТЕЛЕФОНСКИ РАЗВОДЕН ОРМАН
- ТЕЛЕФОНСКИ КАБЕЛ ОД МЕСНА МРЕЖА
- ОПТИЧКИ КАБЕЛ (постоев)
- ПОДЗЕМНА ТЕЛЕФОНСКА ИНСТАЛАЦИЈА(постоев)

**ПЛАН ЗА ВОДОСНАБДУВАЊЕ ОТПАДНИ ВОДИ**

- ПОСТОЈНА ВОДОВОДНА ЛИНИЈА
- ПЛАНИРНА ВОДОВОДНА МРЕЖА-дистопирана
- ПОЖАРНА ВОДОВОДНА ЛИНИЈА
- ПОСТОЕН КОЛЕКТОР
- ПОСТОЈНА АТМОСФЕРСКА КАНАЛИЗАЦИЈА
- ПЛАНИРНА АТМОСФЕРСКА КАНАЛИЗАЦИЈА

**ПОПРЕЧНИ ПРЕСЕЦИ**

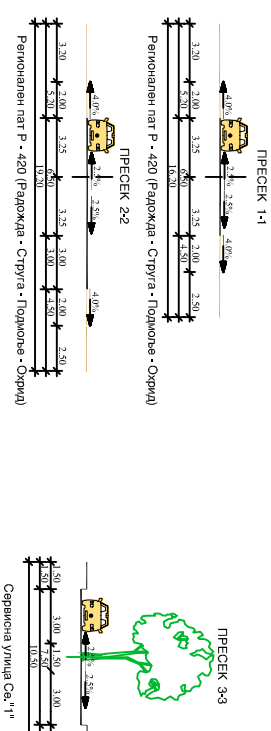










**ПЛАНСКА ДОКУМЕНТАЦИЈА**

1:1000

