Геодетско услужно друштво,
Увоз - Извоз
ГЕО НАЗИ
ДООЕЛ Струга

ул.Пролетерски Бригади бб
тел. 046 780 400
тел. 071 305 694
УНИ БАНК а.д. Струга
Бр. на ж.с-ка: 240230001246322
Даночен број: МК 4026007135037

ГЕОДЕТСКО УСЛУЖНО ДРУШТВО
ГЕО-НАЗИ увоз – извоз ДООЕЛ

Бр.08 – 21 - 653/3

10.12.2021 год

ГЕОДЕТСКИ ЕЛАБОРАТ
ЗА ГЕОДЕТСКИ РАБОТИ ЗА ПОСЕБНИ НАМЕНИ
ЗА
АЖУРИРАЊЕ НА ГЕОДЕТСКА ПОДЛОГА
(вид на геодетскиот елаборат)
КП.бр.1189, 1190 и 1191
КО ЕЛШАНИ

Nijaz Dauti

Digitally signed by Nijaz Dauti
DN: cn=Nijaz Dauti c=MK o=Makedonski Telekom ou=GEO NAZI STRUGA DOOEL:4026007135037
Reason: I am the author of this document
Location:
Date: 2021-12-10 11:42+01:00

ТРГОВЕЦ ПОЕДИНЕЦ ОВЛАСТЕН ГЕОДЕТ/ НЕДВИЖНОСТИ
ТРГОВСКО ДРУШТВО ЗА ГЕОДЕТСКИ РАБОТИ

Заверил: М.П.
Даути Нијаз дипл.геод.инг

Име, презиме и потпис на овластен геодет

АГЕНЦИЈА ЗА КАТАСТАР НА

Одобрил: М.П.

Име, презиме и потпис на стручно лице од геодетска насока

Содржина

1. Технички извештај.
2. Список на координати на ново одреден. дет.точки.
3. Скица на споредување и премерување.
4. Имотен лист.

GEO-NAZI

Т Е Х Н И Ч К И И З В Е Ш Т А Ј

Постапувајќи по барањето бр.08-21-653/1 од 10.12.2021год, за ажурирање геодетска подлога на кп.бр.1189, 1190 и 1191 во К.О. Елшани, овластеното друштво за геодетски работи Гео Нази- Струга спроведе постапка при што изврши увид на лице место, ја констатира следната состојба:

А. Состојба во кат.евиденција за предметниот простор

Од увидот во службената евиденција на Агенцијата за катастар на недвижности - Одделение за катастар на недвижности Струга , предметната парцела е заведена како:

- **К.п.бр. 1189** со површина од П=1424м^2 евидентирана во И.Л. 1913. К.О.Елшани на име :
  - ТД ДЕЛФИНО РЕНТ-А-КАР ДООЕЛ СКОПЈЕ 1/1.
- **К.п.бр. 1190** со површина од П=213м^2 евидентирана во И.Л.бр 4039. К.О. Елшани на име :
  - ТД ДЕЛФИНО РЕНТ-А-КАР ДООЕЛ СКОПЈЕ 1/1.
- **К.п.бр. 1191** со површина од П=242м^2 евидентирана во И.Л.бр 4039. К.О. Елшани на име :
  - ТД ДЕЛФИНО РЕНТ-А-КАР ДООЕЛ СКОПЈЕ 1/1.

Б. Начин и метода

Снимената парцела на предметниот простор извршено е со поларна метода и тоа со помош на геодетскиот инструмент GNSS system **“GS08plus”** чија точност изнесува: 2-3цм

Ц. Извршители на премерот: Нијаз Даути и Мируш Даути.

Изготвил:

_____

GEO-NAZI

Список на координати на ново одредени детални точки

2rr	7484492.78	4542836.61	798.41		77	7484463.50	4542858.20	788.69
3rr	7484491.43	4542842.33	797.93		78	7484461.43	4542863.43	788.65
4rr	7484491.46	4542848.50	797.15		79	7484465.76	4542863.29	789.62
5rr	7484499.44	4542832.12	799.48		80	7484471.23	4542862.56	791.24
6rr	7484501.14	4542836.30	800.02		81	7484467.54	4542857.15	790.22
7rr	7484504.34	4542835.02	800.30		82	7484457.05	4542861.19	787.59
8rr	7484505.69	4542839.08	800.87		83	7484459.43	4542851.01	788.00
9rr	7484504.19	4542840.07	800.78		84	7484463.85	4542844.46	788.72
10rr	7484495.89	4542836.78	798.63		85	7484465.87	4542836.12	788.39
11rr	7484493.33	4542843.63	798.00		86	7484467.92	4542831.66	788.48
12rr	7484494.14	4542852.32	796.43		87	7484461.51	4542832.01	787.39
13rr	7484491.13	4542866.74	794.63		88	7484455.08	4542832.47	786.70
14o	7484477.51	4542866.86	792.17		89	7484454.24	4542841.12	786.84
15o	7484480.45	4542866.87	793.02		90	7484453.31	4542849.52	787.15
16o	7484467.47	4542867.57	790.10		91	7484454.74	4542852.44	787.33
17o	7484462.13	4542867.18	789.25		92	7484452.87	4542856.95	787.13
18o	7484457.21	4542866.69	788.62		93	7484449.82	4542854.67	786.13
19o	7484452.68	4542863.44	787.27		94	7484451.21	4542844.03	785.59
20o	7484448.71	4542860.19	786.71		95	7484452.48	4542833.38	785.38
21o	7484440.87	4542852.61	785.37		96	7484444.37	4542835.43	784.79
22o	7484433.86	4542841.49	783.58		97	7484444.79	4542844.22	785.26
23o	7484435.60	4542844.63	784.09		98	7484443.06	4542848.41	785.24
24o	7484431.73	4542838.26	782.56		99	7484438.55	4542844.38	784.89
25o	7484433.16	4542834.24	782.43		100	7484438.31	4542838.36	784.48
26o	7484437.16	4542831.85	783.48		101	7484435.60	4542834.22	784.16
27o	7484441.77	4542830.00	783.60		102	7484433.98	4542838.64	784.32
28o	7484447.33	4542830.11	784.82		103b	7484438.29	4542833.64	784.35
29o	7484452.02	4542830.27	785.58		104c	7484444.28	4542852.86	785.40
30o	7484460.56	4542829.04	787.56		105c	7484453.22	4542860.91	787.17
31o	7484465.02	4542828.41	788.63		106c	7484475.40	4542864.07	792.31
32o	7484470.80	4542826.92	789.69		107sh	7484486.77	4542859.42	794.23
33o	7484472.85	4542827.06	790.41		108e	7484488.78	4542860.22	794.05
34o	7484475.13	4542828.20	791.40		109	7484488.16	4542862.75	793.93
35o	7484484.24	4542833.73	795.08		110	7484485.97	4542864.07	793.67
36o	7484489.23	4542830.08	796.20		111o	7484487.33	4542869.62	794.42
37o	7484494.55	4542825.38	798.60		112o	7484489.89	4542866.73	794.54

38o	7484493.92	4542827.20	798.56		113o	7484490.88	4542865.36	795.04
39o	7484489.15	4542838.64	796.40		114o	7484491.18	4542862.77	795.29
40o	7484489.71	4542845.12	797.19		115o	7484491.39	4542860.52	795.54
41	7484489.56	4542831.72	796.06		116o	7484491.02	4542854.91	796.49
42	7484488.07	4542836.76	795.46		117o	7484489.81	4542845.06	797.22
43	7484487.54	4542842.60	795.42		118rr	7484491.60	4542849.23	797.01
44	7484486.11	4542847.70	795.14		119rr	7484480.25	4542866.78	793.09
45	7484487.11	4542850.79	795.42		120	7484498.76	4542825.06	799.60
46	7484483.00	4542847.88	794.25		121	7484498.61	4542820.74	798.09
47	7484483.65	4542843.14	794.81		122	7484494.21	4542822.64	796.86
48	7484484.22	4542837.27	794.96		123	7484489.97	4542826.10	795.59
49	7484481.14	4542834.76	794.61		124	7484485.77	4542829.20	794.17
50	7484479.61	4542845.10	794.41		125	7484481.74	4542829.80	792.56
51	7484479.78	4542846.00	793.69		126	7484477.04	4542827.07	790.91
52	7484474.02	4542850.16	792.35		127	7484474.15	4542824.84	789.89
53	7484473.51	4542855.07	792.41		128	7484468.54	4542825.57	788.36
54	7484475.06	4542859.74	792.49		129	7484463.69	4542826.66	787.33
55	7484475.53	4542862.07	792.29		130	7484456.75	4542827.68	785.86
56	7484479.29	4542862.21	792.83		131	7484449.72	4542828.34	784.58
57	7484481.69	4542856.56	793.21		132	7484441.89	4542828.98	783.24
58	7484483.70	4542861.81	793.39		133	7484435.67	4542830.22	782.16
59	7484483.09	4542856.70	793.36		134	7484430.69	4542833.97	781.35
60	7484479.18	4542854.94	792.92		135	7484430.26	4542838.35	781.58
61	7484471.76	4542865.14	791.50		136	7484430.47	4542828.36	780.35
62	7484471.64	4542861.72	791.33		137	7484436.93	4542826.49	781.44
63	7484470.88	4542857.12	790.80		138	7484448.81	4542824.52	783.12
64	7484467.15	4542851.91	789.50		139	7484455.13	4542824.57	784.03
65	7484471.07	4542851.60	790.67		140	7484459.69	4542821.79	785.10
66	7484471.91	4542847.62	790.96		141	7484464.39	4542821.10	785.88
67	7484472.49	4542841.32	791.14		142	7484470.57	4542820.26	787.66
68	7484474.16	4542835.75	791.09		143	7484477.24	4542817.79	789.51
69	7484476.95	4542832.92	791.16		144	7484482.30	4542813.07	790.75
70	7484474.22	4542831.07	790.70		145	7484487.88	4542813.82	792.42
71	7484471.63	4542836.51	790.81		146	7484479.46	4542823.52	792.06
72	7484475.85	4542839.87	791.54		147	7484486.49	4542821.25	793.56
73	7484474.91	4542844.95	791.76		148	7484492.82	4542820.20	795.61
74	7484468.80	4542843.41	790.59					
75	7484467.04	4542847.69	789.55					
76	7484465.14	4542853.54	789.07					

Изготвил:

_____

Геодетско услужно друштво
ГЕО-НАЗИ
ДОЕЛ Струга
ТТК банка а.д. Скопје
Бр. на ж.с-ка: 240230001246322
Даночен број: 4026007135037

GEO-NAZI

ул. Пролететерски Бригади бб
тел. 046 780 400
тел. 071 305 694

С
З И
Ј

СКИЦА НА ПРЕМЕРУВАЊЕ
Размер 1:500

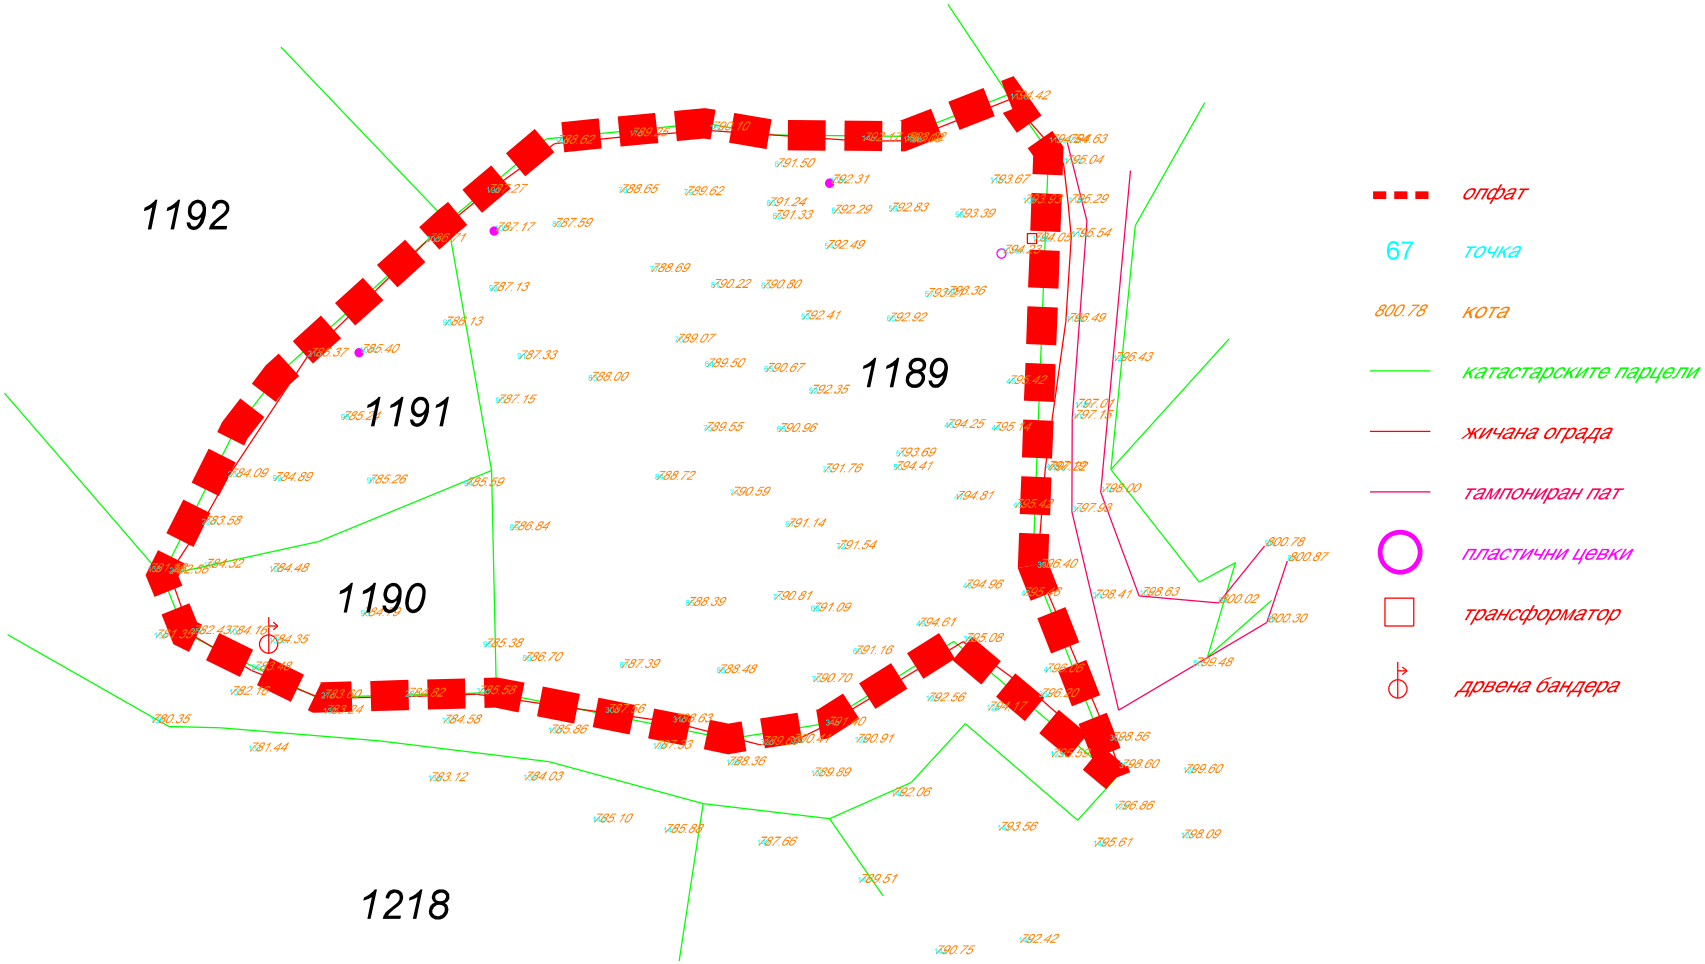

Изготвил:

М.П. _____

Reference	12/01/2021 10:41:30	483150,44	4553767,09	731,32	0,00
Measured	12/01/2021 10:42:03	484492,78	4542836,61	798,41	0,02
Measured	12/01/2021 10:42:14	484491,43	4542842,33	797,93	0,02
Measured	12/01/2021 10:42:36	484491,46	4542848,50	797,15	0,02
Measured	12/01/2021 10:45:32	484499,44	4542832,12	799,48	0,02
Measured	12/01/2021 10:45:49	484501,14	4542836,30	800,02	0,02
Measured	12/01/2021 10:45:57	484504,34	4542835,02	800,30	0,02
Measured	12/01/2021 10:46:07	484505,69	4542839,08	800,87	0,04
Measured	12/01/2021 10:46:14	484504,19	4542840,07	800,78	0,03
Measured	12/01/2021 10:47:17	484495,89	4542836,78	798,63	0,02
Measured	12/01/2021 10:47:28	484493,33	4542843,63	798,00	0,02
Measured	12/01/2021 10:47:45	484494,14	4542852,32	796,43	0,07
Measured	12/01/2021 10:48:57	484491,13	4542866,74	794,63	0,05
Measured	12/01/2021 10:53:30	484477,51	4542866,86	792,17	0,05
Measured	12/01/2021 10:53:51	484480,45	4542866,87	793,02	0,05
Measured	12/01/2021 10:54:31	484467,47	4542867,57	790,10	0,06
Measured	12/01/2021 10:55:14	484462,13	4542867,18	789,25	0,03
Measured	12/01/2021 10:58:37	484457,21	4542866,69	788,62	0,03
Measured	12/01/2021 10:58:56	484452,68	4542863,44	787,27	0,04
Measured	12/01/2021 10:59:07	484448,71	4542860,19	786,71	0,06
Measured	12/01/2021 11:01:32	484440,87	4542852,61	785,37	0,04
Measured	12/01/2021 11:02:30	484433,86	4542841,49	783,58	0,04
Measured	12/01/2021 11:02:45	484435,60	4542844,63	784,09	0,04
Measured	12/01/2021 11:03:08	484431,73	4542838,26	782,56	0,04
Measured	12/01/2021 11:03:41	484433,16	4542834,24	782,43	0,04
Measured	12/01/2021 11:04:11	484437,16	4542831,85	783,48	0,03
Measured	12/01/2021 11:04:26	484441,77	4542830,00	783,60	0,03
Measured	12/01/2021 11:04:41	484447,33	4542830,11	784,82	0,03
Measured	12/01/2021 11:04:52	484452,02	4542830,27	785,58	0,02
Measured	12/01/2021 11:05:15	484460,56	4542829,04	787,56	0,02
Measured	12/01/2021 11:05:28	484465,02	4542828,41	788,63	0,02
Measured	12/01/2021 11:05:49	484470,80	4542826,92	789,69	0,06
Measured	12/01/2021 11:06:05	484472,85	4542827,06	790,41	0,02
Measured	12/01/2021 11:06:19	484475,13	4542828,20	791,40	0,02
Measured	12/01/2021 11:06:56	484484,24	4542833,73	795,08	0,02
Measured	12/01/2021 11:07:14	484489,23	4542830,08	796,20	0,03
Measured	12/01/2021 11:08:08	484494,55	4542825,38	798,60	0,02
Measured	12/01/2021 11:08:20	484493,92	4542827,20	798,56	0,02
Measured	12/01/2021 11:09:10	484489,15	4542838,64	796,40	0,02
Measured	12/01/2021 11:09:31	484489,71	4542845,12	797,19	0,02
Measured	12/01/2021 11:10:37	484489,56	4542831,72	796,06	0,02
Measured	12/01/2021 11:10:49	484488,07	4542836,76	795,46	0,03
Measured	12/01/2021 11:11:00	484487,54	4542842,60	795,42	0,03
Measured	12/01/2021 11:11:16	484486,11	4542847,70	795,14	0,03
Measured	12/01/2021 11:11:27	484487,11	4542850,79	795,42	0,04
Measured	12/01/2021 11:11:58	484483,00	4542847,88	794,25	0,02
Measured	12/01/2021 11:12:12	484483,65	4542843,14	794,81	0,02
Measured	12/01/2021 11:12:21	484484,22	4542837,27	794,96	0,03
Measured	12/01/2021 11:12:31	484481,14	4542834,76	794,61	0,03
Measured	12/01/2021 11:12:49	484479,61	4542845,10	794,41	0,03

Measured	12/01/2021 11:13:02	484479,78	4542846,00	793,69	0,03
Measured	12/01/2021 11:13:25	484474,02	4542850,16	792,35	0,02
Measured	12/01/2021 11:13:33	484473,51	4542855,07	792,41	0,02
Measured	12/01/2021 11:13:43	484475,06	4542859,74	792,49	0,02
Measured	12/01/2021 11:14:04	484475,53	4542862,07	792,29	0,02
Measured	12/01/2021 11:14:28	484479,29	4542862,21	792,83	0,02
Measured	12/01/2021 11:14:38	484481,69	4542856,56	793,21	0,03
Measured	12/01/2021 11:14:52	484483,70	4542861,81	793,39	0,02
Measured	12/01/2021 11:15:02	484483,09	4542856,70	793,36	0,02
Measured	12/01/2021 11:15:31	484479,18	4542854,94	792,92	0,04
Measured	12/01/2021 11:15:47	484471,76	4542865,14	791,50	0,05
Measured	12/01/2021 11:15:56	484471,64	4542861,72	791,33	0,05
Measured	12/01/2021 11:16:12	484470,88	4542857,12	790,80	0,03
Measured	12/01/2021 11:16:25	484467,15	4542851,91	789,50	0,02
Measured	12/01/2021 11:16:35	484471,07	4542851,60	790,67	0,04
Measured	12/01/2021 11:16:51	484471,91	4542847,62	790,96	0,04
Measured	12/01/2021 11:17:00	484472,49	4542841,32	791,14	0,05
Measured	12/01/2021 11:17:19	484474,16	4542835,75	791,09	0,04
Measured	12/01/2021 11:17:26	484476,95	4542832,92	791,16	0,05
Measured	12/01/2021 11:17:39	484474,22	4542831,07	790,70	0,04
Measured	12/01/2021 11:17:50	484471,63	4542836,51	790,81	0,05
Measured	12/01/2021 11:17:59	484475,85	4542839,87	791,54	0,05
Measured	12/01/2021 11:18:09	484474,91	4542844,95	791,76	0,04
Measured	12/01/2021 11:18:21	484468,80	4542843,41	790,59	0,05
Measured	12/01/2021 11:18:33	484467,04	4542847,69	789,55	0,06
Measured	12/01/2021 11:18:46	484465,14	4542853,54	789,07	0,04
Measured	12/01/2021 11:18:57	484463,50	4542858,20	788,69	0,07
Measured	12/01/2021 11:19:07	484461,43	4542863,43	788,65	0,03
Measured	12/01/2021 11:19:20	484465,76	4542863,29	789,62	0,04
Measured	12/01/2021 11:19:31	484471,23	4542862,56	791,24	0,04
Measured	12/01/2021 11:19:48	484467,54	4542857,15	790,22	0,03
Measured	12/01/2021 11:20:09	484457,05	4542861,19	787,59	0,03
Measured	12/01/2021 11:20:19	484459,43	4542851,01	788,00	0,03
Measured	12/01/2021 11:20:29	484463,85	4542844,46	788,72	0,02
Measured	12/01/2021 11:20:40	484465,87	4542836,12	788,39	0,02
Measured	12/01/2021 11:20:47	484467,92	4542831,66	788,48	0,02
Measured	12/01/2021 11:20:56	484461,51	4542832,01	787,39	0,02
Measured	12/01/2021 11:21:04	484455,08	4542832,47	786,70	0,02
Measured	12/01/2021 11:21:15	484454,24	4542841,12	786,84	0,02
Measured	12/01/2021 11:21:26	484453,31	4542849,52	787,15	0,02
Measured	12/01/2021 11:21:32	484454,74	4542852,44	787,33	0,03
Measured	12/01/2021 11:21:39	484452,87	4542856,95	787,13	0,02
Measured	12/01/2021 11:21:46	484449,82	4542854,67	786,13	0,02
Measured	12/01/2021 11:21:58	484451,21	4542844,03	785,59	0,03
Measured	12/01/2021 11:22:11	484452,48	4542833,38	785,38	0,02
Measured	12/01/2021 11:22:22	484444,37	4542835,43	784,79	0,02
Measured	12/01/2021 11:22:35	484444,79	4542844,22	785,26	0,02
Measured	12/01/2021 11:22:42	484443,06	4542848,41	785,24	0,02
Measured	12/01/2021 11:22:50	484438,55	4542844,38	784,89	0,02
Measured	12/01/2021 11:23:00	484438,31	4542838,36	784,48	0,02

Measured	12/01/2021 11:23:09	484435,60	4542834,22	784,16	0,02
Measured	12/01/2021 11:23:18	484433,98	4542838,64	784,32	0,01
Measured	12/01/2021 11:23:43	484438,29	4542833,64	784,35	0,04
Measured	12/01/2021 11:24:18	484444,28	4542852,86	785,40	0,04
Measured	12/01/2021 11:24:35	484453,22	4542860,91	787,17	0,06
Measured	12/01/2021 11:25:05	484475,40	4542864,07	792,31	0,05
Measured	12/01/2021 11:26:31	484486,77	4542859,42	794,23	0,04
Measured	12/01/2021 11:26:57	484488,78	4542860,22	794,05	0,04
Measured	12/01/2021 11:27:10	484488,16	4542862,75	793,93	0,05
Measured	12/01/2021 11:27:15	484485,97	4542864,07	793,67	0,04
Measured	12/01/2021 11:27:30	484487,33	4542869,62	794,42	0,03
Measured	12/01/2021 11:27:36	484489,89	4542866,73	794,54	0,05
Measured	12/01/2021 11:27:43	484490,88	4542865,36	795,04	0,06
Measured	12/01/2021 11:28:07	484491,18	4542862,77	795,29	0,05
Measured	12/01/2021 11:28:14	484491,39	4542860,52	795,54	0,05
Measured	12/01/2021 11:28:24	484491,02	4542854,91	796,49	0,07
Measured	12/01/2021 11:31:43	484489,81	4542845,06	797,22	0,03
Measured	12/01/2021 11:32:01	484491,60	4542849,23	797,01	0,03
Measured	12/01/2021 11:33:17	484480,25	4542866,78	793,09	0,03
Measured	12/01/2021 11:36:45	484498,76	4542825,06	799,60	0,02
Measured	12/01/2021 11:36:59	484498,61	4542820,74	798,09	0,02
Measured	12/01/2021 11:37:10	484494,21	4542822,64	796,86	0,02
Measured	12/01/2021 11:37:21	484489,97	4542826,10	795,59	0,03
Measured	12/01/2021 11:37:33	484485,77	4542829,20	794,17	0,02
Measured	12/01/2021 11:37:49	484481,74	4542829,80	792,56	0,02
Measured	12/01/2021 11:38:02	484477,04	4542827,07	790,91	0,03
Measured	12/01/2021 11:38:13	484474,15	4542824,84	789,89	0,03
Measured	12/01/2021 11:38:26	484468,54	4542825,57	788,36	0,03
Measured	12/01/2021 11:38:48	484463,69	4542826,66	787,33	0,03
Measured	12/01/2021 11:38:59	484456,75	4542827,68	785,86	0,03
Measured	12/01/2021 11:39:12	484449,72	4542828,34	784,58	0,03
Measured	12/01/2021 11:39:22	484441,89	4542828,98	783,24	0,03
Measured	12/01/2021 11:39:31	484435,67	4542830,22	782,16	0,04
Measured	12/01/2021 11:39:40	484430,69	4542833,97	781,35	0,05
Measured	12/01/2021 11:39:49	484430,26	4542838,35	781,58	0,05
Measured	12/01/2021 11:40:06	484430,47	4542828,36	780,35	0,04
Measured	12/01/2021 11:40:17	484436,93	4542826,49	781,44	0,03
Measured	12/01/2021 11:41:20	484448,81	4542824,52	783,12	0,03
Measured	12/01/2021 11:41:38	484455,13	4542824,57	784,03	0,03
Measured	12/01/2021 11:41:53	484459,69	4542821,79	785,10	0,03
Measured	12/01/2021 11:42:01	484464,39	4542821,10	785,88	0,03
Measured	12/01/2021 11:42:13	484470,57	4542820,26	787,66	0,03
Measured	12/01/2021 11:42:27	484477,24	4542817,79	789,51	0,03
Measured	12/01/2021 11:42:42	484482,30	4542813,07	790,75	0,03
Measured	12/01/2021 11:42:52	484487,88	4542813,82	792,42	0,03
Measured	12/01/2021 11:43:08	484479,46	4542823,52	792,06	0,03
Measured	12/01/2021 11:43:18	484486,49	4542821,25	793,56	0,03
Measured	12/01/2021 11:43:38	484492,82	4542820,20	795,61	0,03

РЕПУБЛИКА СЕВЕРНА МАКЕДОНИЈА
АГЕНЦИЈА ЗА КАТАСТАР НА НЕДВИЖНОСТИ
1105-31198/2021 од 10.12.2021 11:30:56

1105-31198/2021

ИМОТЕН ЛИСТ број: 1913 ИЗВОД
Катастарска општина: ЕЛШАНИ

ЛИСТ А: ПОДАТОЦИ ЗА НОСИТЕЛОТ НА ПРАВОТО НА СОПСТВЕНОСТ

Ред.бр.	ЕМБГ / ЕМБС	Име и презиме / Назив	Адреса / Седиште	Дел на недвижност	Правен основ на запишување	Бр. на пред. по кој е извршено запишување	Датум и час на запишување
1	***	ТД ДЕЛФИНО РЕНТ-А-КАР ДООЕЛ СКОПЈЕ	ИЛИНДЕН 3/1, СКОПЈЕ-ЦЕНТАР	1/1	Солемизација - потврдување на приватна исправа - ОДУ ред.бр. 88/21 од 10.02.2021 год. Нотар Никола Кузманоски Охрид .	1112-328/2021	11.02.2021 12:34:55

ЛИСТ Б: ПОДАТОЦИ ЗА ЗЕМЈИШТЕТО (КАТАСТАРСКА ПАРЦЕЛА) И ЗА ПРАВОТО НА СОПСТВЕНОСТ

Број на катастарска парцела		Викано место/улица	Катастарска			Површина во м2	Сопственост / сосопственост / заедничка сопственост	Право преземено при конверзија на податоците од стариот ел.систем	Бр. на евид. лист	Бр. на пред. по кој е извршено запишување	Датум и час на запишување
основен	дел		култура		класа						
1189		СВ.МАРТИНИЈА	зз	н	7	1424	СОПСТВЕНОСТ			1112-328/2021	11.02.2021 12:34:55

Легенда на внесени шифри и кратенки:

Шифра	Опис
зз	Плодните земјишта
н	Нива

Тип	Опис
Извод	Дел од содржината на имотниот лист за избраните парцели или згради

М.П.

Овластено лице:
Нијаз Даути
име и презиме, потпис

РЕПУБЛИКА СЕВЕРНА МАКЕДОНИЈА
АГЕНЦИЈА ЗА КАТАСТАР НА НЕДВИЖНОСТИ
1105-31199/2021 од 10.12.2021 11:33:13

1105-31199/2021

ИМОТЕН ЛИСТ број: 4039 ИЗВОД
Катастарска општина: ЕЛШАНИ

ЛИСТ А: ПОДАТОЦИ ЗА НОСИТЕЛОТ НА ПРАВОТО НА СОПСТВЕНОСТ

Ред.бр.	ЕМБГ / ЕМБС	Име и презиме / Назив	Адреса / Седиште	Дел на недвижност	Правен основ на запишување	Бр. на пред. по кој е извршено запишување	Датум и час на запишување
1	***	ТД ДЕЛФИНО РЕНТ-А-КАР ДООЕЛ СКОПЈЕ	ИЛИНДЕН 3/1, СКОПЈЕ-ЦЕНТАР	1/1	Потврда (солемнизција) на приватна исправа - Договор за продажба на недвижен имот ОДУ.бр.550/20 од 03.12.2020 година на нотар Никола Кузманоски	1112-3125/2020	04.12.2020 13:20:29

ЛИСТ Б: ПОДАТОЦИ ЗА ЗЕМЈИШТЕТО (КАТАСТАРСКА ПАРЦЕЛА) И ЗА ПРАВОТО НА СОПСТВЕНОСТ

Број на катастарска парцела		Викано место/улица	Катастарска			Површина во м2	Сопственост / сосопственост / заедничка сопственост	Право преземено при конверзија на податоците од стариот ел.систем	Бр. на евид. лист	Бр. на пред. по кој е извршено запишување	Датум и час на запишување
основен	дел		култура		класа						
1190		СВ.МАРТИНИЈА	зз	н	7	213	СОПСТВЕНОСТ			1112-3125/2020	04.12.2020 13:20:29
1191		СВ.МАРТИНИЈА	зз	н	7	242	СОПСТВЕНОСТ			1112-3125/2020	04.12.2020 13:20:29

Легенда на внесени шифри и кратенки:

Шифра	Опис
зз	Плодните земјишта
н	Нива

Тип	Опис
Извод	Дел од содржината на имотниот лист за избраните парцели или згради

М.П.

Овластено лице:
Нијаз Даути
име и презиме, потпис

MakEdit

10.12.2021 11:39:34

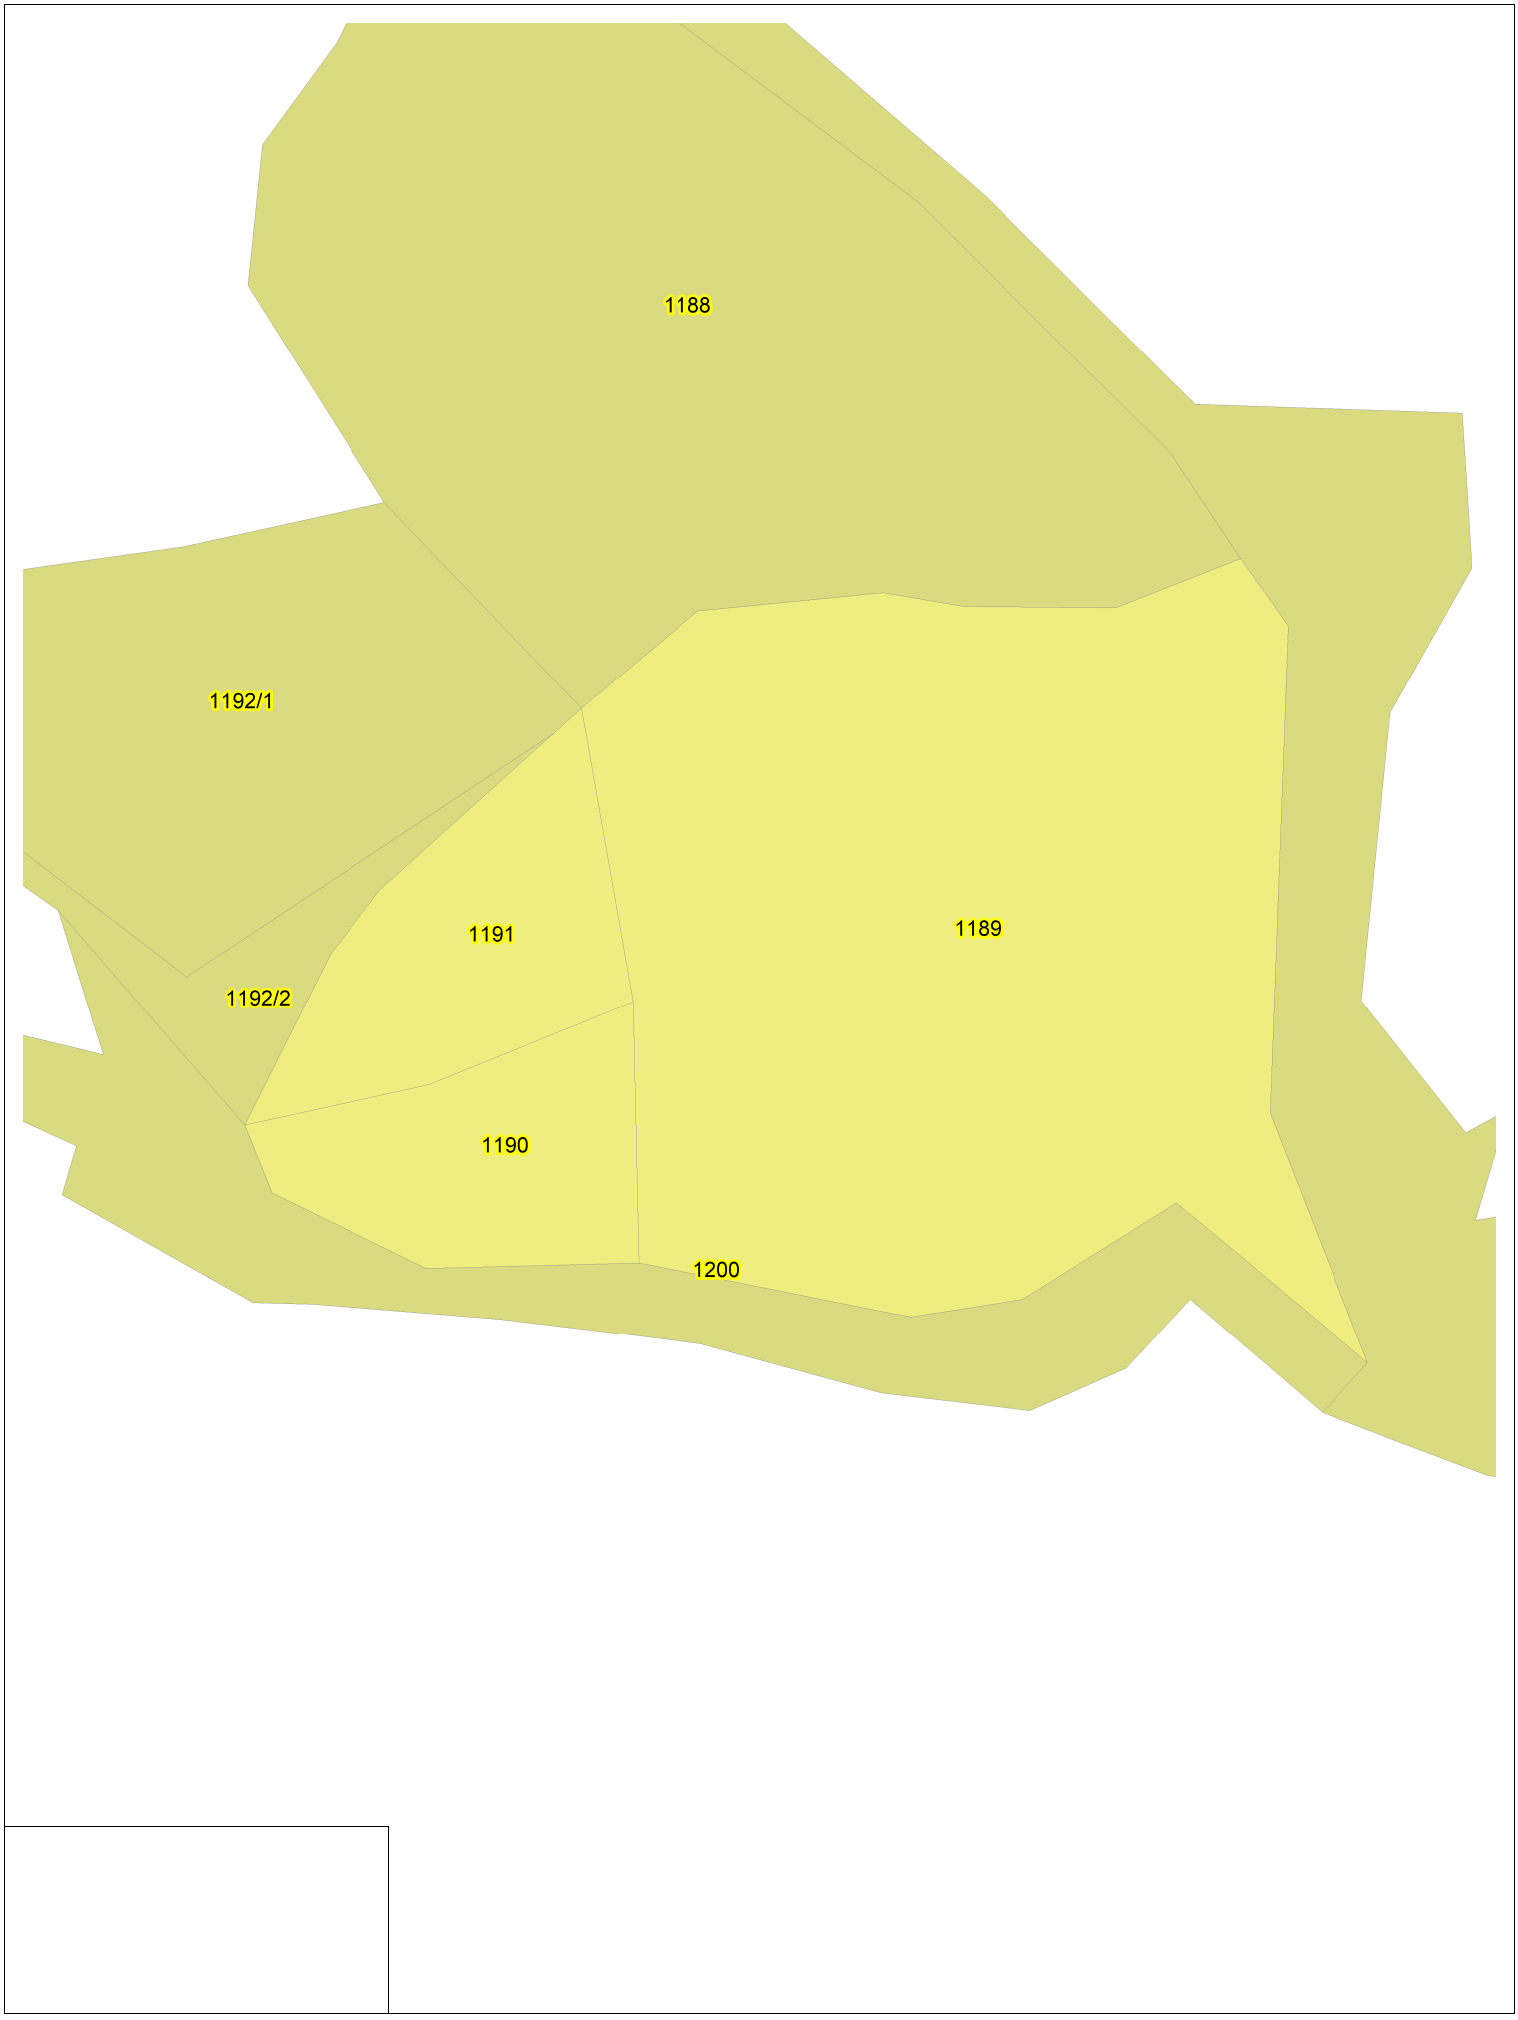

Printed with MakEdit

РЕПУБЛИКА СЕВЕРНА МАКЕДОНИЈА
АГЕНЦИЈА ЗА КАТАСТАР НА НЕДВИЖНОСТИ
03-388/3-40/2021 од 10.12.2021 11:11:46

03-388/3-40/2021

ПОТВРДА

за проверка на геодетски елаборат

КО ЕЛШАНИ

Се потврдува дека ГЕО-НАЗИ ДООЕЛ СТРУГА, 4026007135037, - СТРУГА на ден 10.12.2021 во 11:10:54 часот до Агенцијата за катастар на недвижности достави пријава за проверка на геодетски елаборат заведена под број 03-388/3-40/2021

КО.: ЕЛШАНИ / Парцела: 1189

За да го искористите изработениот геодетски елаборат, внесете ја следната лозинка 'NH3GDXH', на https://ekatlite.platform.katastar.gov.mk/ekatlite.

Овластено лице

Нијаз Даути

М.П.

(име, презиме и потпис)

РЕПУБЛИКА СЕВЕРНА МАКЕДОНИЈА
АГЕНЦИЈА ЗА КАТАСТАР НА НЕДВИЖНОСТИ
1109-4733/2021 од 10.12.2021 11:28:21

1109-4733/2021

КООРДИНАТИ НА ТОЧКИ ОД ГЕОДЕТСКАТА РЕФЕРЕНТНА МРЕЖА

ОДДЕЛЕНИЕ : ОХРИД **К.О : ЕЛШАНИ** **ПАРЦЕЛА : 1191**

Ознака (тип) на геодетска точка	Y	X	H
OH_TR_140	7484196.520	4542728.590	735.53

Овластено лице

Нијаз Даути

М.П.

(име, презиме и потпис)

Плаќањето е успешно завршено

Број на извршената трансакција: 4684809

Датум на валута
10.12.2021

Назив на налогодавач:
Нијаз Даути
Пролетерски Бригади бб

Назив на налогопримач:
НРБМ
Буџет на РМ

Трансакциска сметка на

Трансакциска сметка на
100-0000000-630-95

Банка на налогодавач:

Банка на налогопримач:
AKN 5

Даночен број или ЕМБС:
6198449

Износ:
МКД 101

Повикување на број:

Уплатна сметка:

Цел на плаќање:
Координати од геодетска мрежа

Сметка на буџетски корисник:
2100100450-787-11

Приходна шифра и програма:
724116-20 ☐ преку МИПС

Потпис:

Датум на уплата:
10.12.2021

Место на плаќање:
Интернет Casys cPay

Налог ПП50

ВКУПНО ЗА ПРИЈАВА	99
АДМИНИСТРАТИВНА ТАКСА	0
ПРОВИЗИЈА	2
ВКУПНО ЗА НАПЛАТА	**101**

Плаќањето е успешно завршено

Број на извршената трансакција: 4684872

Датум на валута
10.12.2021

Назив на налогодавач:
Нијаз Даути
Пролетерски Бригади бб

Назив на налогопримач:
НРБМ
Буџет на РМ

Трансакциска сметка на

Трансакциска сметка на
100-0000000-630-95

Банка на налогодавач:

Банка на налогопримач:
AKN 5

Даночен број или ЕМБС:
6198449

Износ:
МКД 523

Повикување на број:

Уплатна сметка:

Цел на плаќање:
Издавање на податоци во дигитална форма

Сметка на буџетски корисник:
2100100450-787-11

Приходна шифра и програма:
724116-20 ☐ преку МИПС

Потпис:

Датум на уплата:
10.12.2021

Место на плаќање:
Интернет Casys cPay

Налог ПП50

ВКУПНО ЗА ПРИЈАВА	414
АДМИНИСТРАТИВНА ТАКСА	0
ПРОВИЗИЈА	9
ЗАВЕРКА НА ГЕОДЕТСКИ ЕЛАБОРАТ	100.00
ВКУПНО ЗА НАПЛАТА	**523**