


Биланс на површини по намени за Урбан блок 4.4 (P=146927.01m² - 14.69ха)						
НАМЕНИ	А - домување и престој	Б - комерцијални и деловни намени	Д - зеленило, рекреација и меморијални простори	Д5 - полуприродни зелени хабитати (река Даљан)	Е1 - Сообраќајни линиски и други инфраструктури	Е1.1 - сообраќајни патни инфраструктури (примарна мрежа на сообраќајници)
[m²]	62819.09	14158.58	21782.52	16552.74	13799.35	17814.73
[%]	42.76	9.64	14.83	11.27	9.39	12.12
						100.0

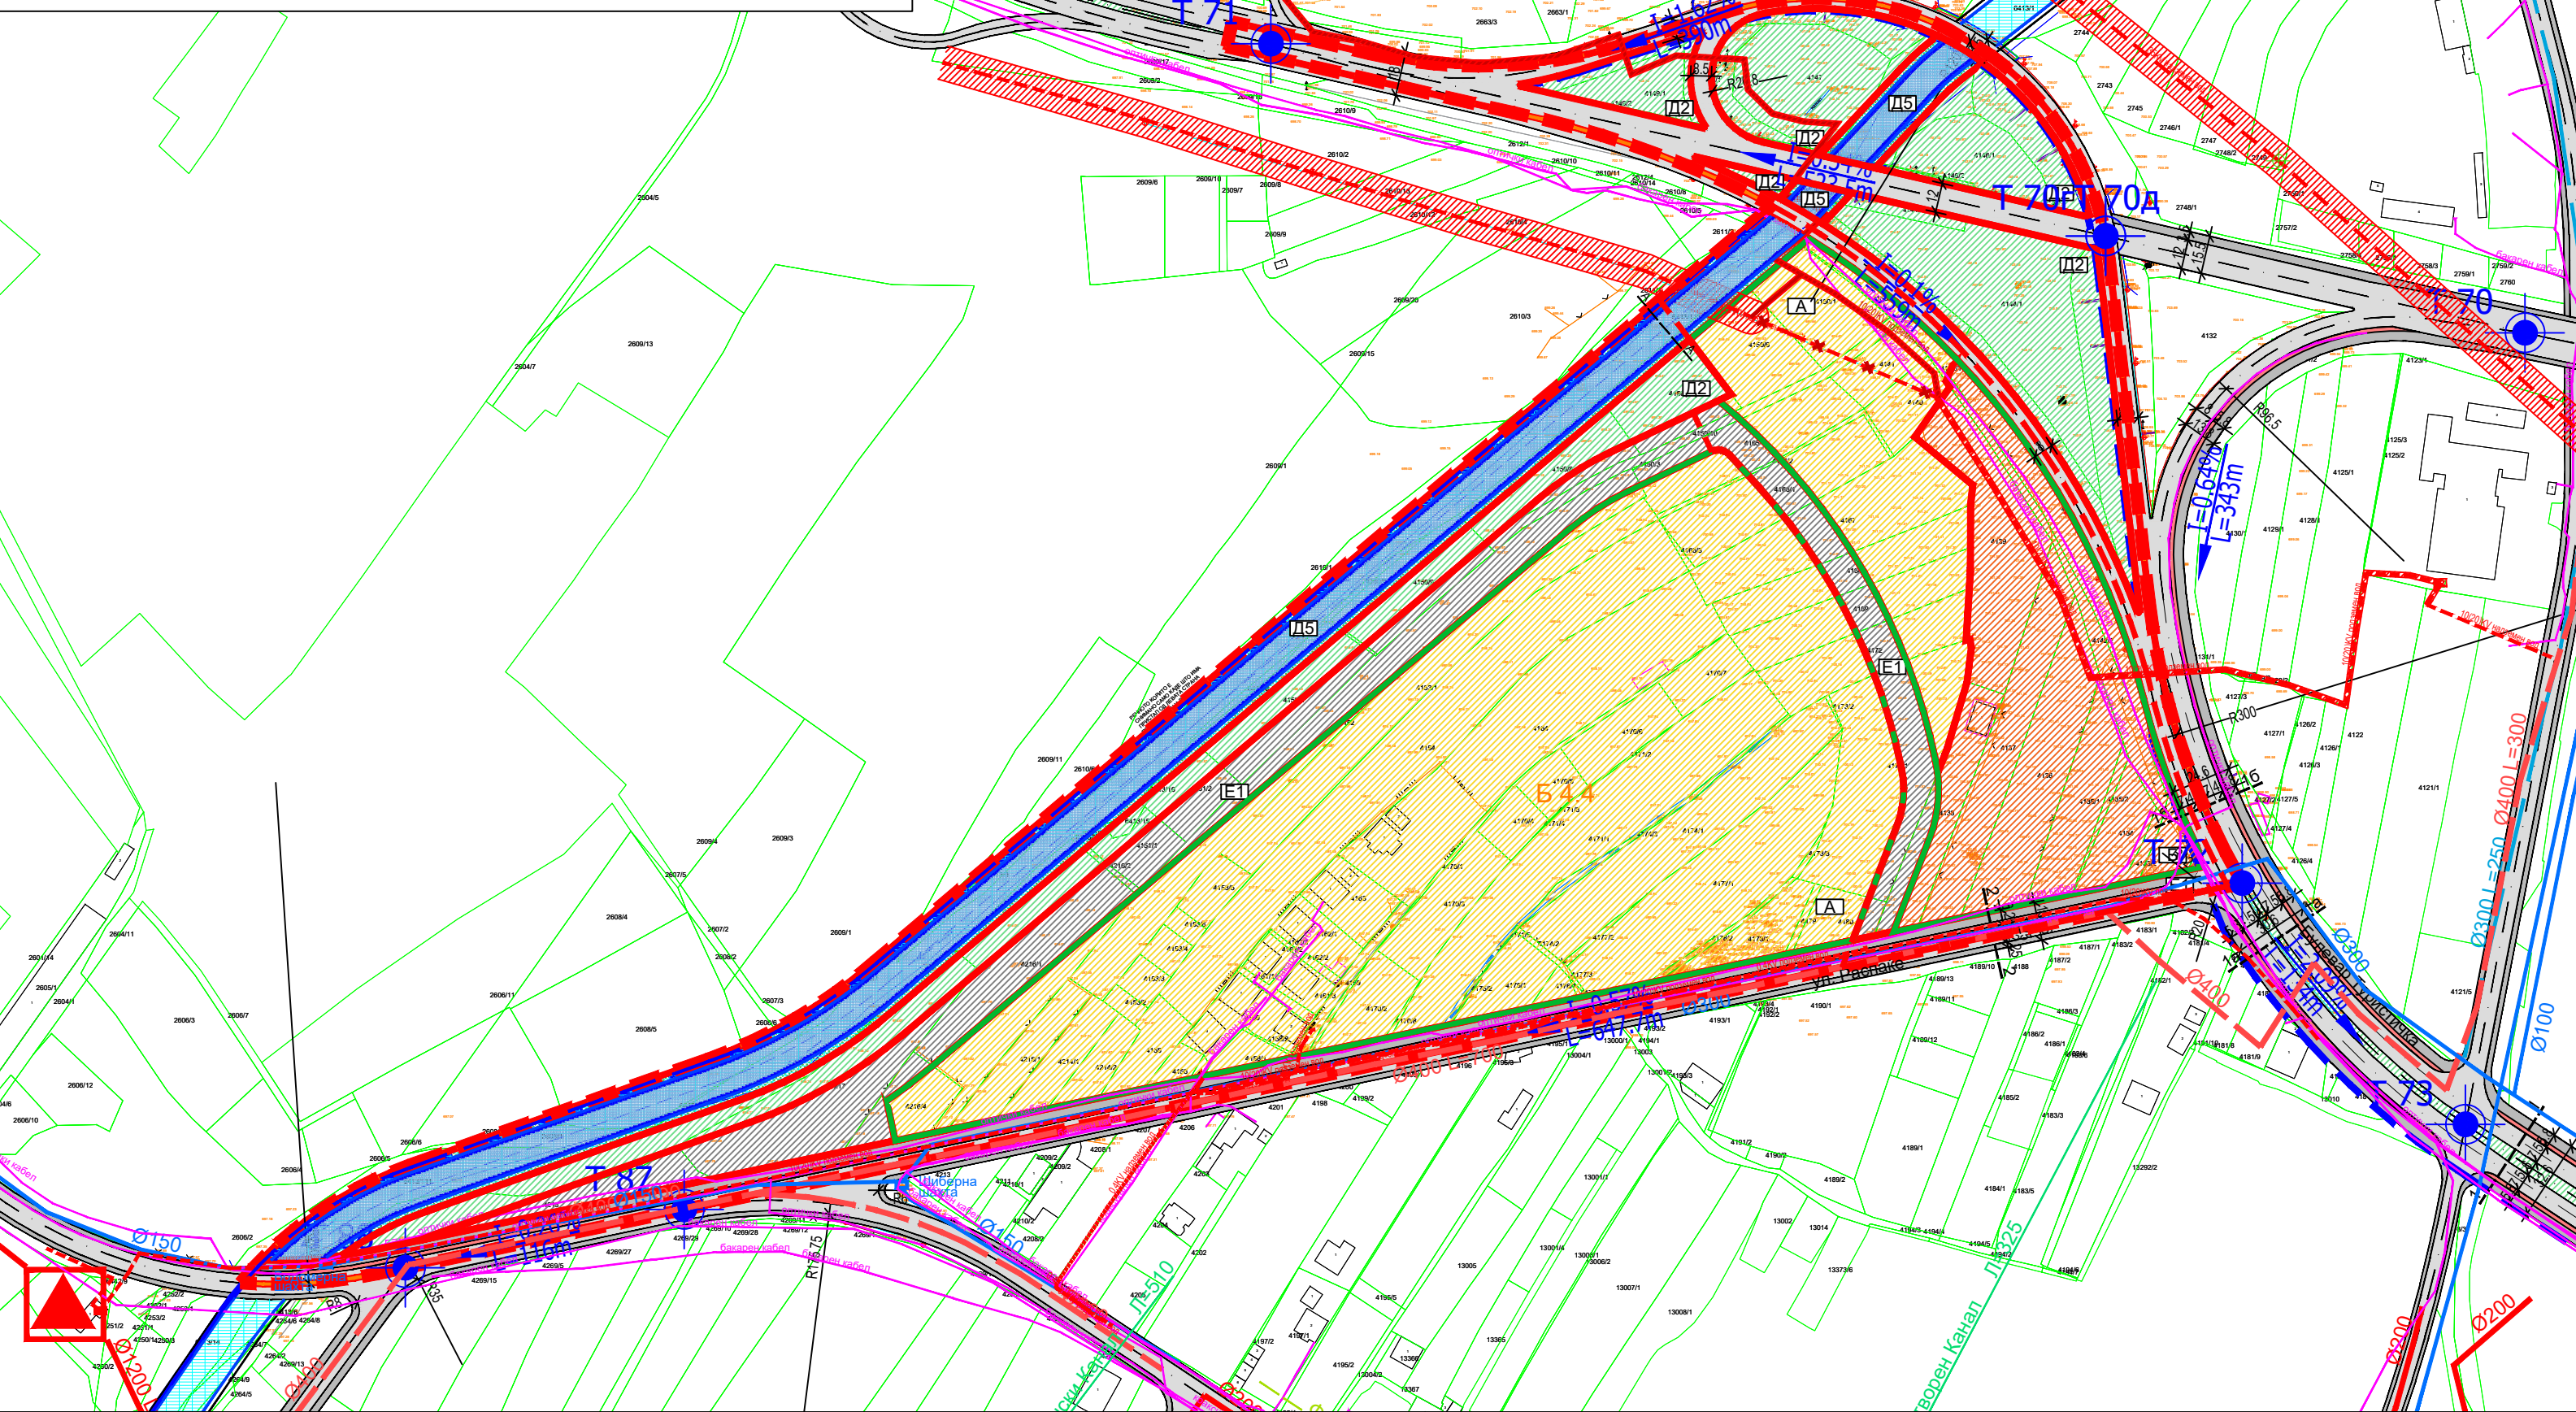

Е1 - Линиски инфраструктури

Е1.5 - Инфраструктури на водоснабдувањето

- Постојна водоводна мрежа
- Планирана водоводна мрежа

Е1.6 - Канализациски инфраструктури

- Постојна фекална канализација
- Планирана фекална канализација
- Постоен колектор
- Препумпна станица
- Постојна атмосферска канализација
- Планирана атмосферска канализација

Е1.8 - Инфраструктури за пренос на електрична енергија

- Постојна електрика - 0.4KV надземен вод
- Постојна електрика - 0.4KV подземен вод
- Постојна електрика - 10(20) KV подземен вод
- Постојна електрика - 10(20) KV надземен вод (планирана диспoкација)

- Постојна електрика - 10(20) KV надземен вод



- Постојна електрика - 35 KV надземен вод

- Постојна електрика - 10(20) - 0.4KV трансформаторска станица
- Планирана електрика - 10(20) KV подземен вод


Е1.9 - Телекомуникациски водови

вид на кабел


Магистрални улици

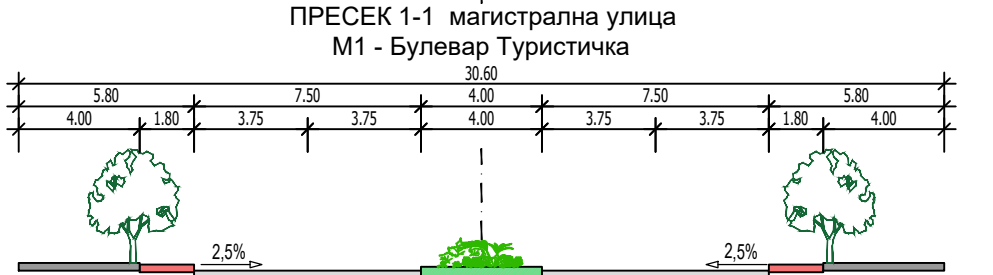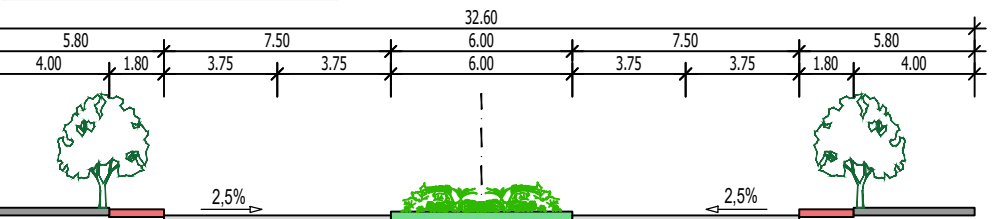

Собирна улица

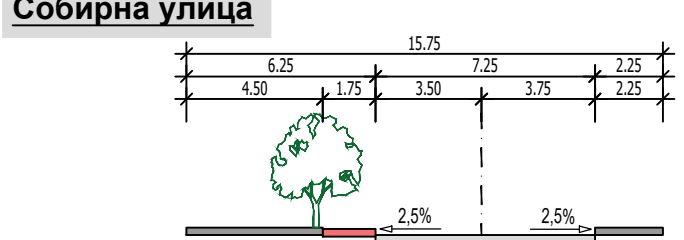

ПРЕСЕК 2 - 2 собирна улица С8 - ул. Распаке

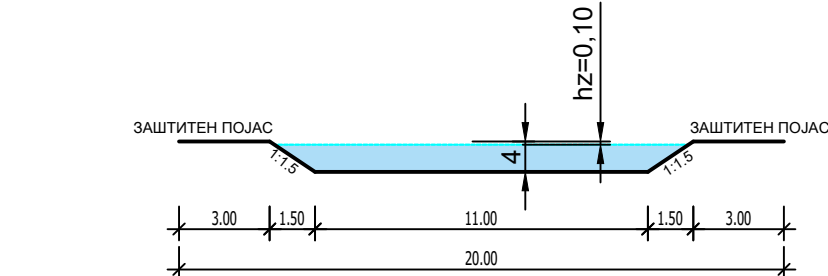

ПРЕСЕК А-А на речно корито Река Даљан - ТРАПЕЗЕН ПРОФИЛ -

ВИСИНСКИ КОТИ СО КООРДИНАТИ (од важечки ГУП)				
ТОЧКА	X	Y	КТ	КН
Т 70	7482550.74	4553900.13	703.50	703.70
Т 70г	7482380.14	4553939.44	/	708.20
Т 70д	7482380.14	4553939.44	702.70	703.00
Т 71	7482040.62	4554017.68	701.70	701.90
Т 72	7482435.79	4553676.25	701.30	701.50
Т 73	7482526.59	4553578.09	698.50	698.70
Т 87	7481801.87	4553543.52	697.50	697.80
Т 88	7481688.47	4553519.78	697.40	697.50

Измена и дополнување на ГУП за Урбана заедница 4, Урбан блок 4.4, Општина Охрид плански период 2024-2034 - нацрт план-

ЛЕГЕНДА

- ГРАНИЦА НА ПЛАНСКИ ОПФАТ 146927.01m² (14.69ха)
- Граница на Урбана заедница
- Граница на блок 4.4
- Ознака на блок
- Граница на плански опфат за детално планирање 32385.68m² (3.24ха)
- Граница на наменска зона
- Регулациона линија
- Елементи на сообраќајница
- Осовина на коловоз
- Намена на зони
- А - Домување и престој
- Б - Комерцијални и деловни намени
- Д - Зеленило, рекреација и меморијални простори
- Д2 - Заштитно и сообраќајно зеленило
- Д5 - Полуприродни зелени хабитати (река Даљан)
- Д5 - Полуприродни зелени хабитати (река Даљан - планирана регулација на коритото)
- Е - Инфраструктури
- Е1 - Сообраќајни, линиски и други инфраструктури
- Е1.1 - Сообраќајни патни инфраструктури - коловоз
- Е1.1 - Сообраќајни патни инфраструктури - тротоар
- Е1.1 - Сообраќајни патни инфраструктури - велосипедска патека

Нивелман

- Осовинска точка
- Нивелман

СИНТЕЗЕН ПЛАН

Arhitekt•r

ДРУШТВО ЗА ПРОЕКТИРАЊЕ, ИНЖЕНЕРИНГ И УСЛУГИ
АРХИТЕКТОР ДООЕЛ СКОПЈЕ

БУЛ. 8-МИ СЕПТЕМВРИ БР. 41-2, СКОПЈЕ
ЛИЦЕНЦА БР. 0112

ДОНЕСУВАЧ:
Општина Охрид

План:
Измена и дополнување на генерален урбанистички план
за Урбана заедница 4, Урбан блок 4.4, Општина Охрид
плански период 2024-2034

ПРИЛОГ:
СИНТЕЗЕН ПЛАН

ПЛАНЕР ПОТПИСНИК:
Ивана Стоилковска, д.и.а. овластување бр. 0.0441

ПЛАНЕРИ:
Никола Транталовски, д.и.а. овластување бр. 0.0662
Благица Атанасова, д.и.а. овластување бр. 0.0743

СОРАБОТНИЦИ:
Бојана Симоновска, м.и.а. Александар Камшиговски, м.и.а.
Кирил Чеботарев, м.и.а.

УПРАВИТЕЛ:
НИКОЛА ТРАНТАЛОВСКИ, дипл. мек. арх.

ТЕХ. БРОЈ:

05-07/2023

ДАТУМ:

април, 2025

РАЗМЕР:

1:2500

ЛИСТ БР.:

5