


Согласно член 61 од Правилникот за стандарди и нормативи за урбанистичко планирање (Сл.Весник на Р.М. бр. 42/10, 69/11 и 69/81)

ена
на

п. број	координата Y	координата X	вис. ката
1	483648.91	552774.31	698.79
2	483556.01	552877.91	697.92
3	483612.21	552928.40	698.30
4	483577.93	553046.35	698.78
5	483802.38	552969.23	699.85

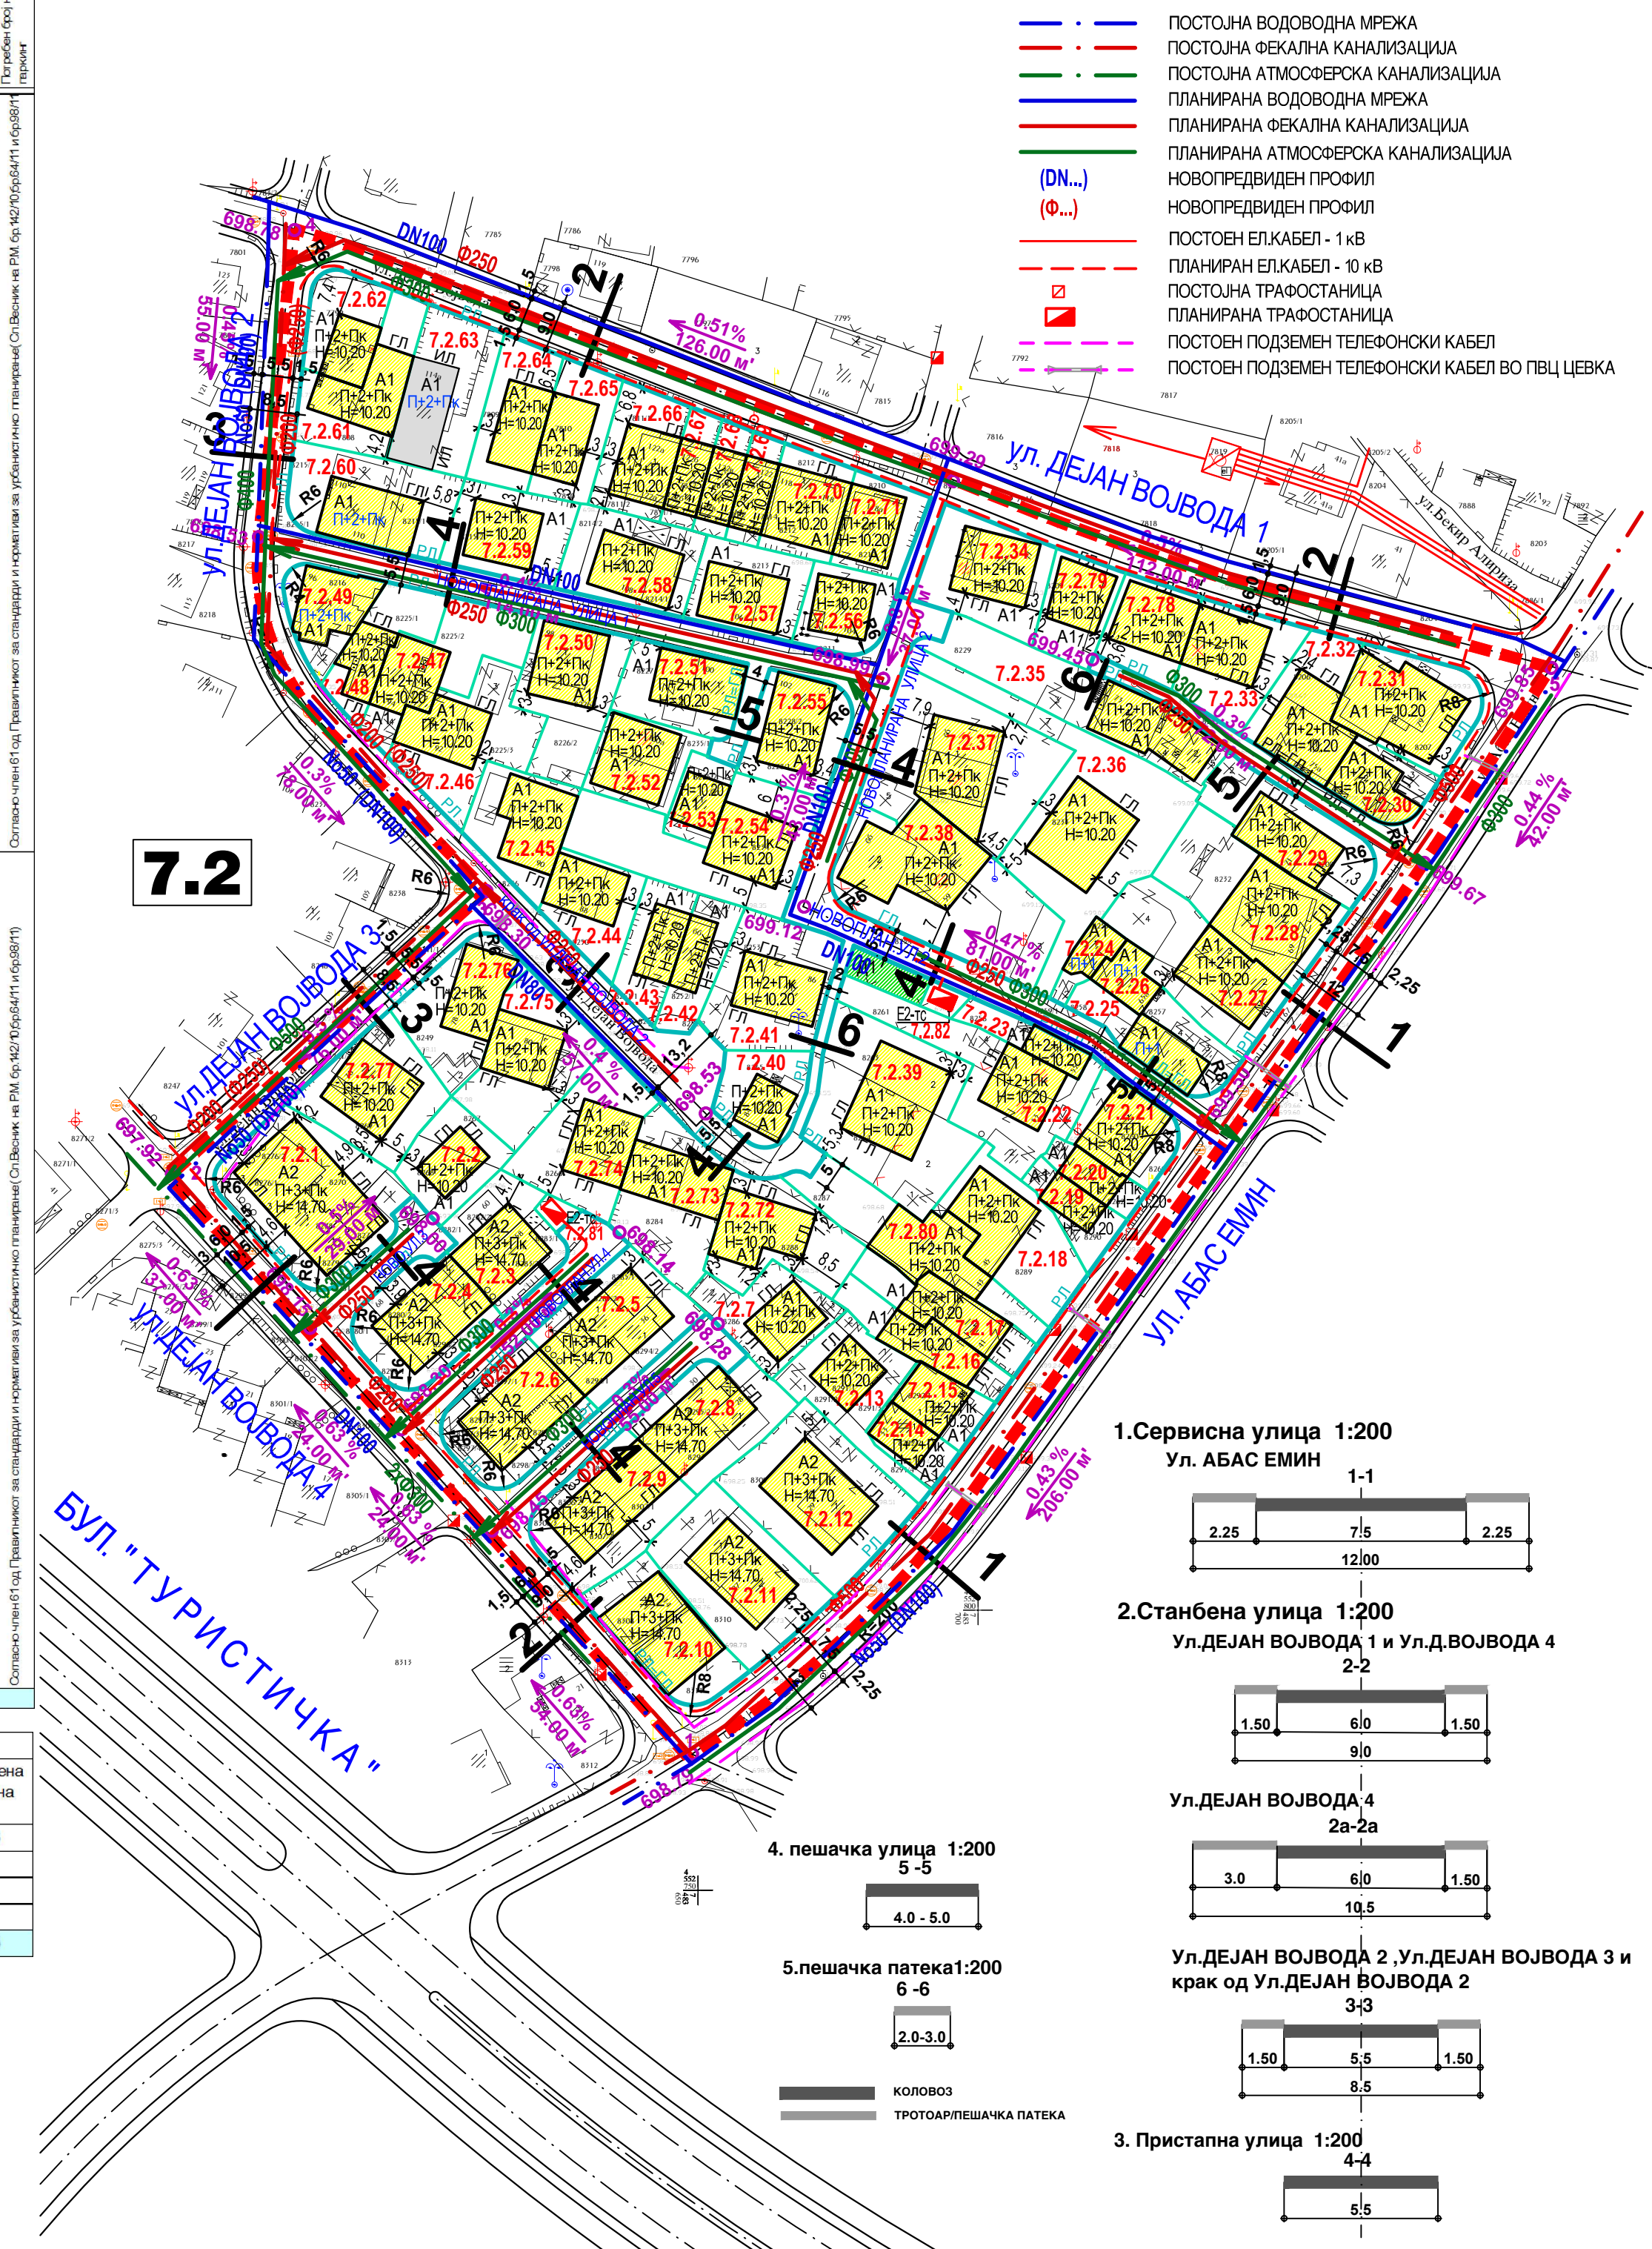

- | | | | |
|---|------------------------|---|--|
|  | | А.Д. ЗА УРБАНИЗАЦИЗМ, АРХИТЕКТУРА
И ИНЖЕНЕРИНГ "ЗУАС" - СКОПЈЕ | |
| ЗУАС | | ТЕЛЕФОНИ: 361-671, 363-024, ТЕЛЕФАКС: 364-011
Ж И Р О С М Е Т К А : 27000000104453 | |
| ИНВЕСТИТОР:
ОПШТИНА ОХРИД | | ПРОЕКТАНТИ:
Б. АТАНАСОВСКА дипл.инж. арх.
број на овластување: 0.0031
М. ВИТАНОВА дипл.град. инж.
Д.БОШКОВА град.инж.
Ј.ЈОВАНОВСКИ дипл.ели.инж. | |
| ОБЈЕКТ:
УЗ 7, БЛОК 7.2 ОПФАТ 2 - ОХРИД | | РАЗРАБОТКИ:
С. НЕСТОРОВСКА арх.тех.
С. ЗАФИРОВСКА град.тех.
Б. РИСТОВА град.тех.
Л.ПЕТРОВСКА арх.тех.
М.БОГОВЕВСКИ ел.тех. | |
| ФАЗА:
ДЕТАЛЕН УРБАНИСТИЧКИ ПЛАН | | | |
| ЦРТЕТ:
СИНТЕЗЕН ПЛАН | РАЗМЕР:
1:1000 | | |
| ТЕХНИКА БРОЈ:
2332 / 11 | ДАТА:
декември 2014 | ПРЕДСЕДАТЕЛ НА УПРАВЕН ОДОБ.
ЈАНКО ЈОВАНОВСКИ дипл.ели.инж. | |