


ПЪРВИЧНИ ПОКАЗАТЕЛИ ПО БЛОКОВИ И ГРАДЕЖНИ ПАРЦЕЛИ	
БЛОК I	
Брой на градежни парцели	Класи на намени
1.1	Б5
1.2	Б5
1.3	А4
1.4	А4
1.5	Т5
1.6	Т5
Всичко Б1 :	35686

ПОКАЗАТЕЛИ ПО БЛОКОВИ И ГРАДЕЖНИ ПАРЦЕЛИ	
БЛОК I	
маХН-Висина до горен венец во м	Брой на спратови
16.20	П+4
16.20	П+4
10.60	П+2
10.60	П+2
-	П
-	П
Всичко Б1 :	35


ПОКАЗАТЕЛИ ПО БЛОКОВИ И ГРАДЕЖНИ ПАРЦЕЛИ	
БЛОК I	
Површина на град.парцели м2	Површина на градбите м2
10131	5066
13450	6725
7343	33625
4690	1534
37	15
35	15
Всичко Б1 :	15887

ПОКАЗАТЕЛИ ПО БЛОКОВИ И ГРАДЕЖНИ ПАРЦЕЛИ	
БЛОК I	
Вкупно етажни површини	Потребен број на паркин места
25328	175
7506	231
4602	34
21	21
15	0
15	0
Всичко Б1 :	461

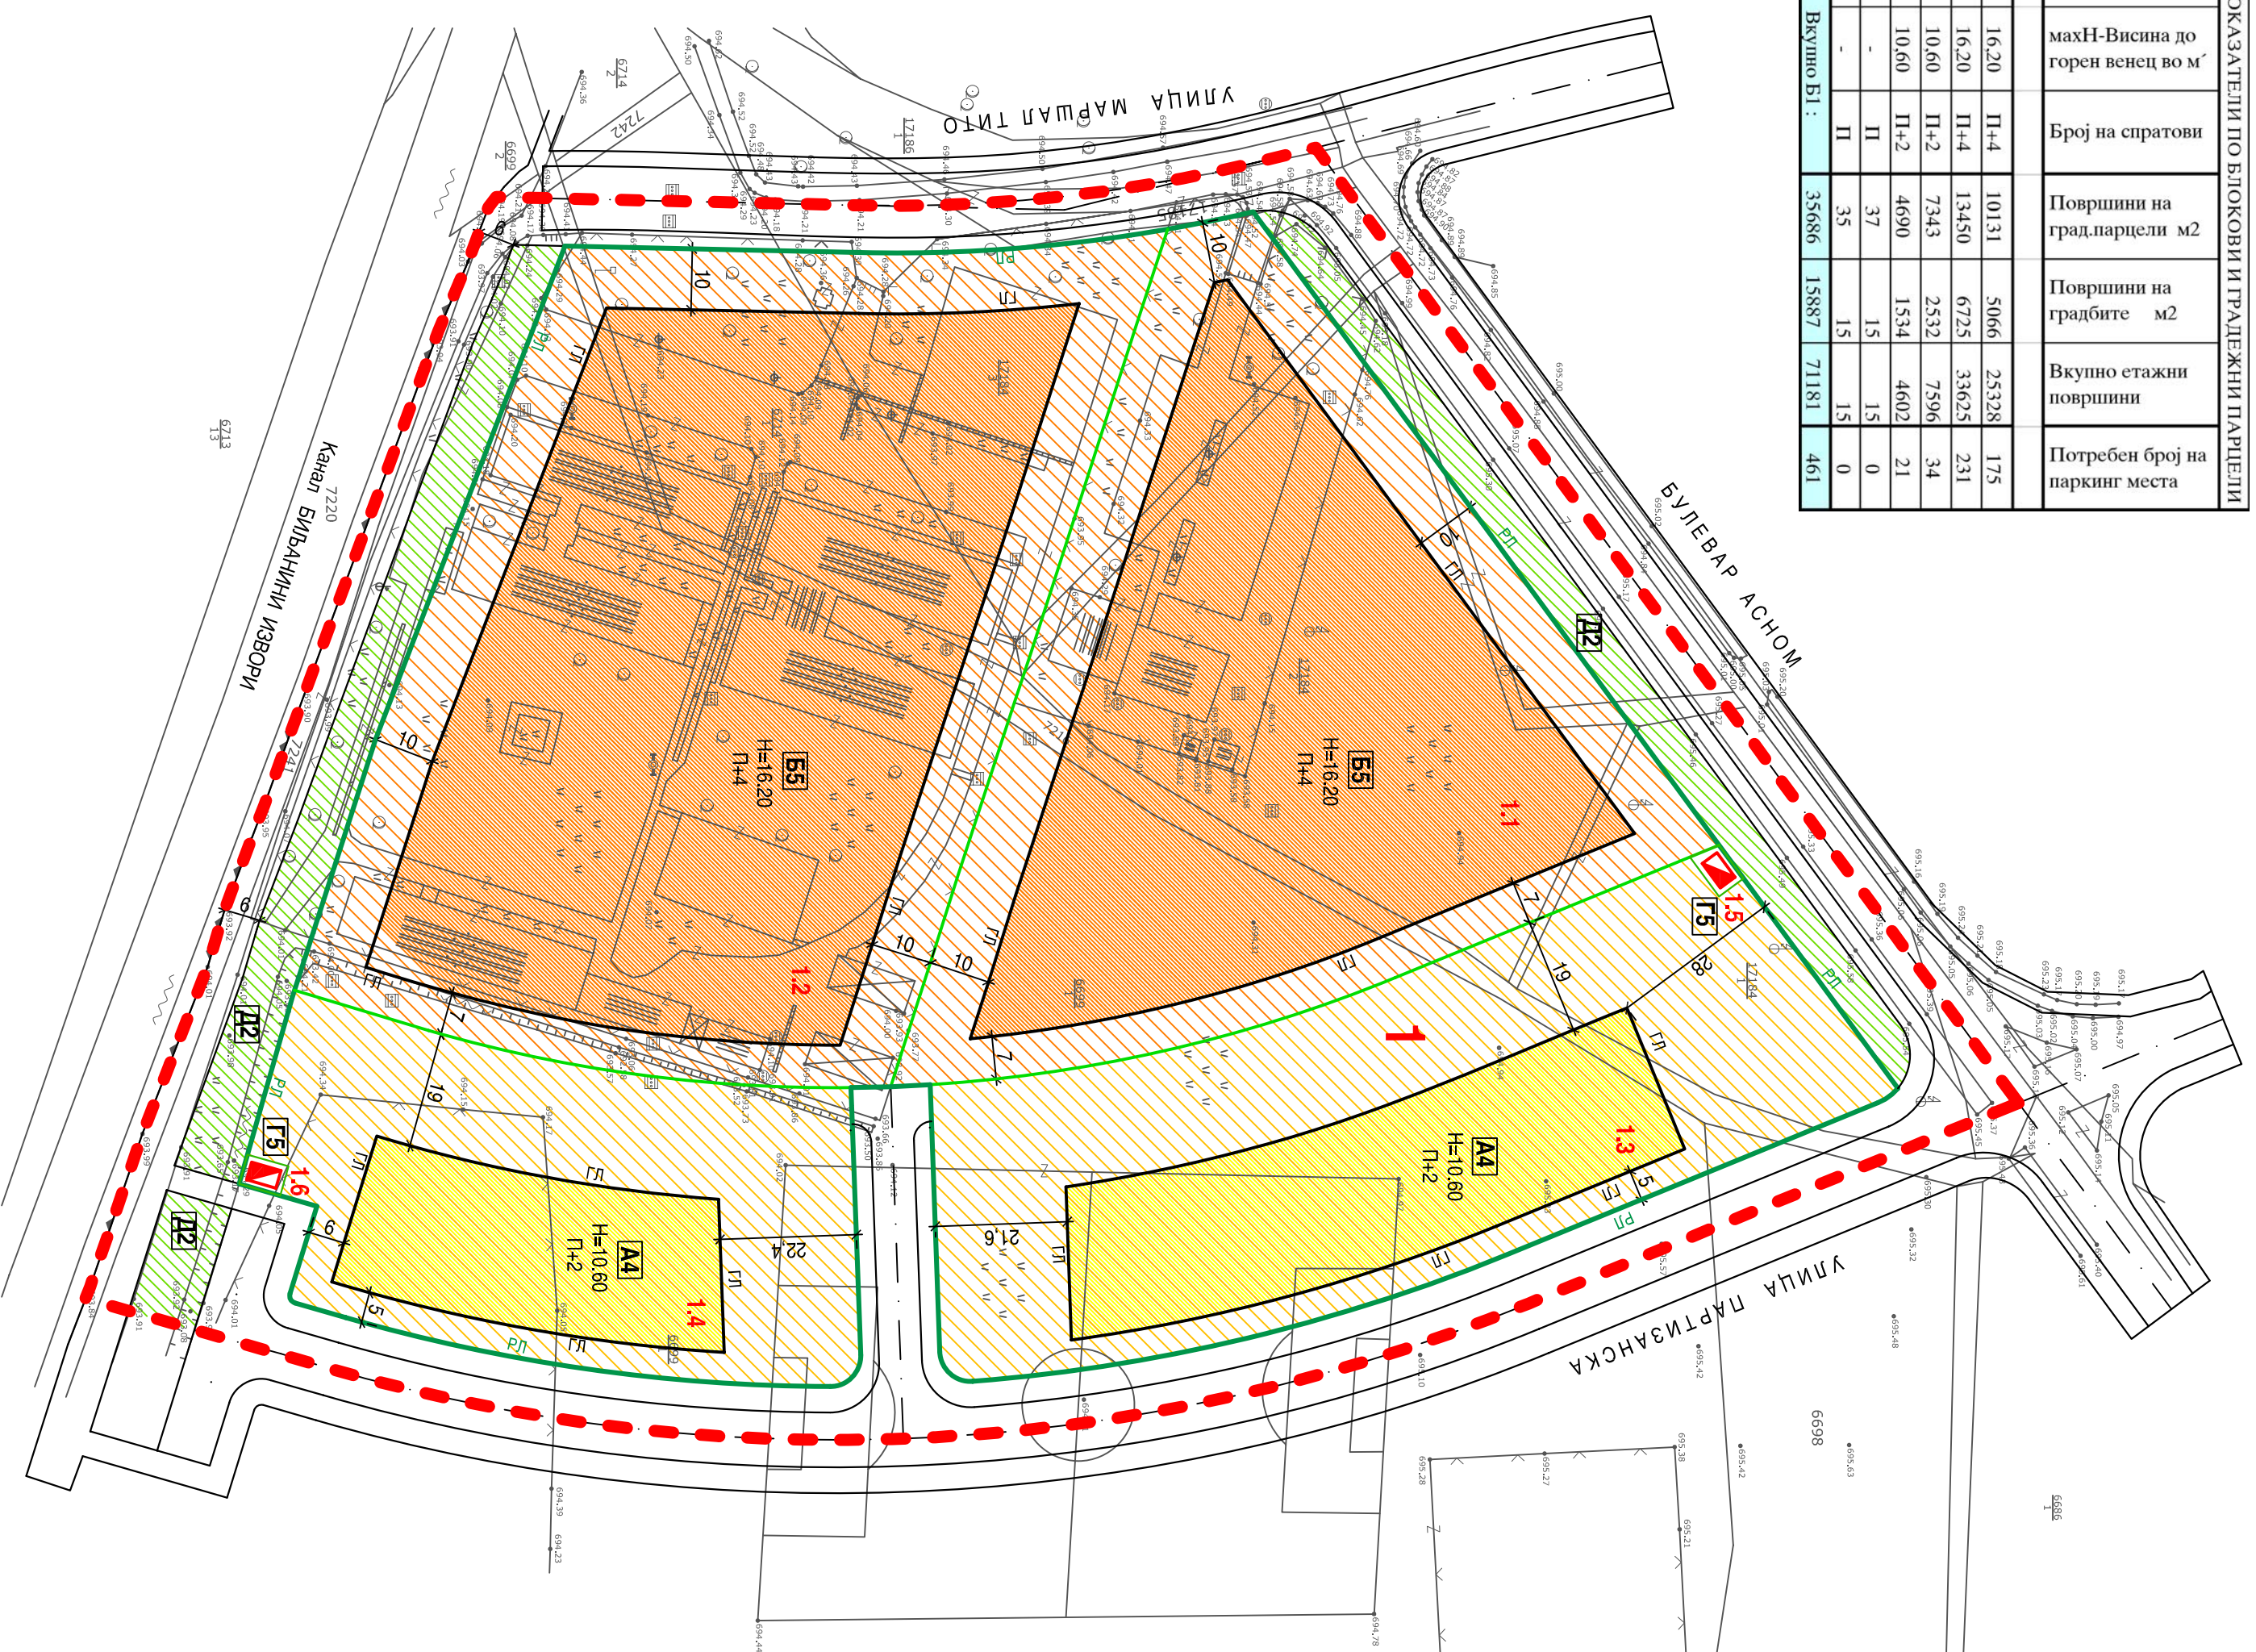

ПЪРВИЧНИ ПОКАЗАТЕЛИ ПО КЛАСИ НА НАМЕНИ НА ЗЕМИШТЕТО И ГРАДБИТЕ			
Класи на намени	Површина на земјиштето м2	Површина на градбите м2	Всичко етажни површини м2
А. Домовине	12033	4066	12198
Б. Комерцијални и деловни намени	23381	11791	58953
Д. Зеленило и рекреација	2724	0	0
Г. Инфраструктура - Трасестаници	72	30	0
Сообраќајна инфраструктура	7282	0	0
Всичко :	45692	15887	71151

ДЕТАЛЕН УРБАНИСТИЧКИ ПЛАН Урбана Заедница 17 Урбан Блок 17.4 Опфат 1 - Охрид ПЛАНСКИ ПЕРИОД 2008 - 2013

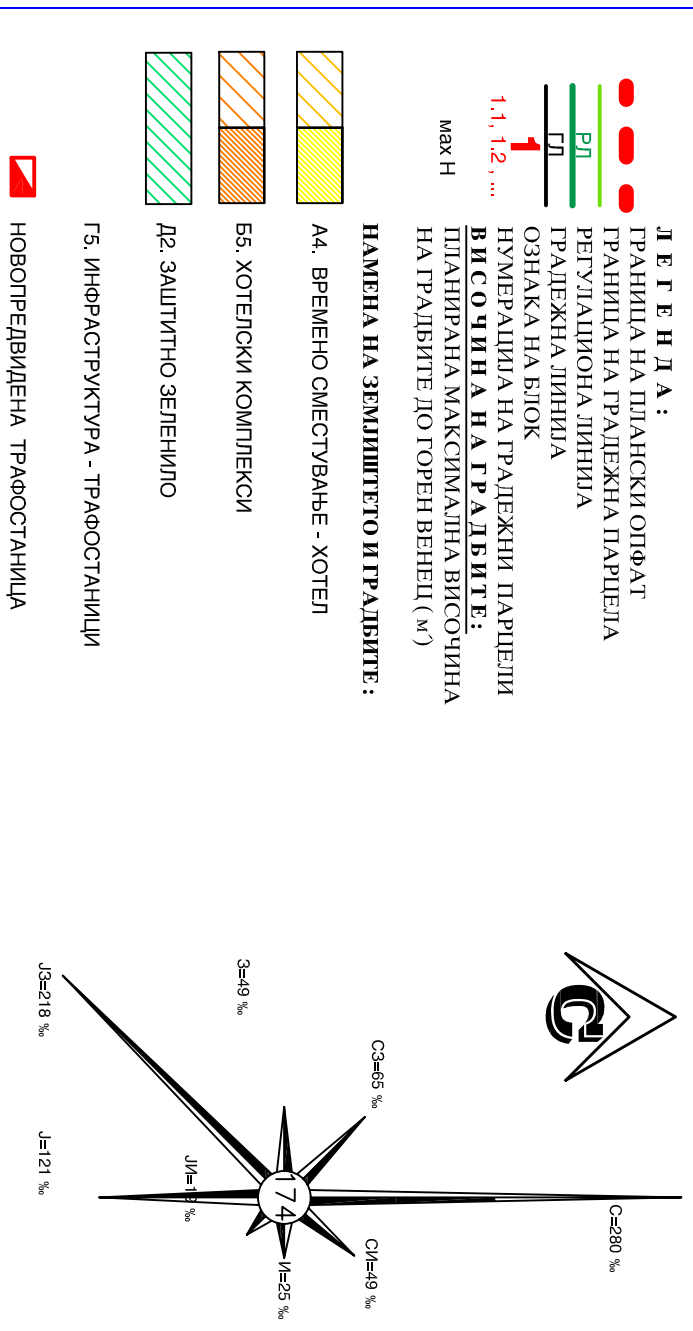

- ПЛАН НА НАМЕНА НА ЗЕМИШТЕТО И ГРАДБИТЕ
- РЕГУЛАЦИОНЕН ПЛАН
- ПЛАН НА ПОВРШНИ ЗА ГРАДЕЊЕ

		А.Д. ЗА УРБАНИЗАМ, АРХИТЕКТУРА И ИНЖЕНЕРИНГ "ЗУАС" - СКОПЈЕ БУЛЕВАР ПАРТИЗАНСКИ ОБРЕДИ 89 91000 - С.КОПЈЕ ПОШТ. ФАХ 559	
ЗУАС ЖИР О С М Е Т К А : 27000000104453		ИНВЕСТИТОР: ОПШТИНА ОХРИД	
ОБЈЕКТ: УРБАН БЛОК 17.4 - ОХРИД		ПРОЕКТАНИ: Б. АТАНАСОВСКА дипл.инж. арх. број на овластување: 00031	
ФАЗА: ДЕТАЛЕН УРБАНИСТИЧКИ ПЛАН		РАЗРАБОТНИК: С. НЕСТОПОРСКА арх.тех.	
ЦРК - НАМЕНА НА ЗЕМИШТЕТО И ГРАДБИТЕ РЕГУЛАЦИОНЕН ПЛАН ПЛАН НА ПОВРШНИ ЗА ГРАДЕЊЕ		РАЗМЕР: 1:1000	ПРЕГЛЕДЕН НА УРБАНИЗАМ ЈАНКО ЈОВАНОВСКИ дипл.инж.
ТЕХНИЧКИ БРОЈ: 1543 / 07	ДАТА: ФЕВРУАРИ 2009		