




ДЕТАЛЕН УРБАНИСТИЧКИ ПЛАН ЗА ДЕЛ ОД УРБАНА ЗАЕДНИЦА 2 ДЕЛ ОД УРБАН БЛОК 2.3 ОПФАТ 1

ПРЕДЛОГ ПЛАН 2007-2012
ПЛАНСКА ДОКУМЕНТАЦИЈА Р=1:1000
ОПШТИНА ОХРИД

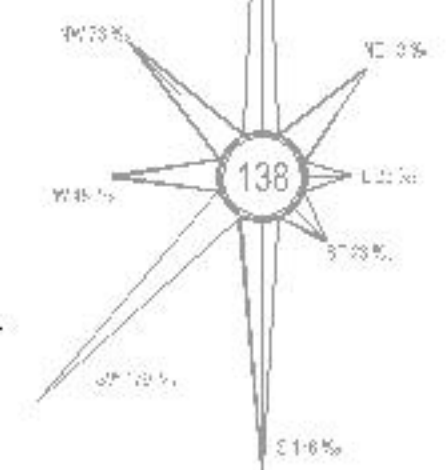

ЛЕГЕНДА

- ГРАНИЦА НА ОПФАТ
- ГРАНИЦА НА БЛОК
- 1** ОЗНАКА НА БЛОК
- 1:0 НУМЕРАЦИЈА НА ОБЈЕКТИ
- Р.Л. РЕГУЛАЦИОНА ЛИНИЈА
- Г.Л. ГРАДЕЖНА ЛИНИЈА
- ПОМОШНА ГРАДЕЖНА ЛИНИЈА-ПОДЗЕМНА
- ПОМОШНА ГРАДЕЖНА ЛИНИЈА
- ПОМОШНА ГРАДЕЖНА ЛИНИЈА-ПАСАЖ
- Л.П. ЛИНИЈА НА ПАРЦЕЛА
- ПОВРШИНА ЗА ГРАДБА
СО ДОЗВОЛЕНИ ВИСИНИ
- ИНФОРМАТИВНА ГРАДЕЖНА ЛИНИЈА И
И ПОВРШИНА ЗА ГРАДБА

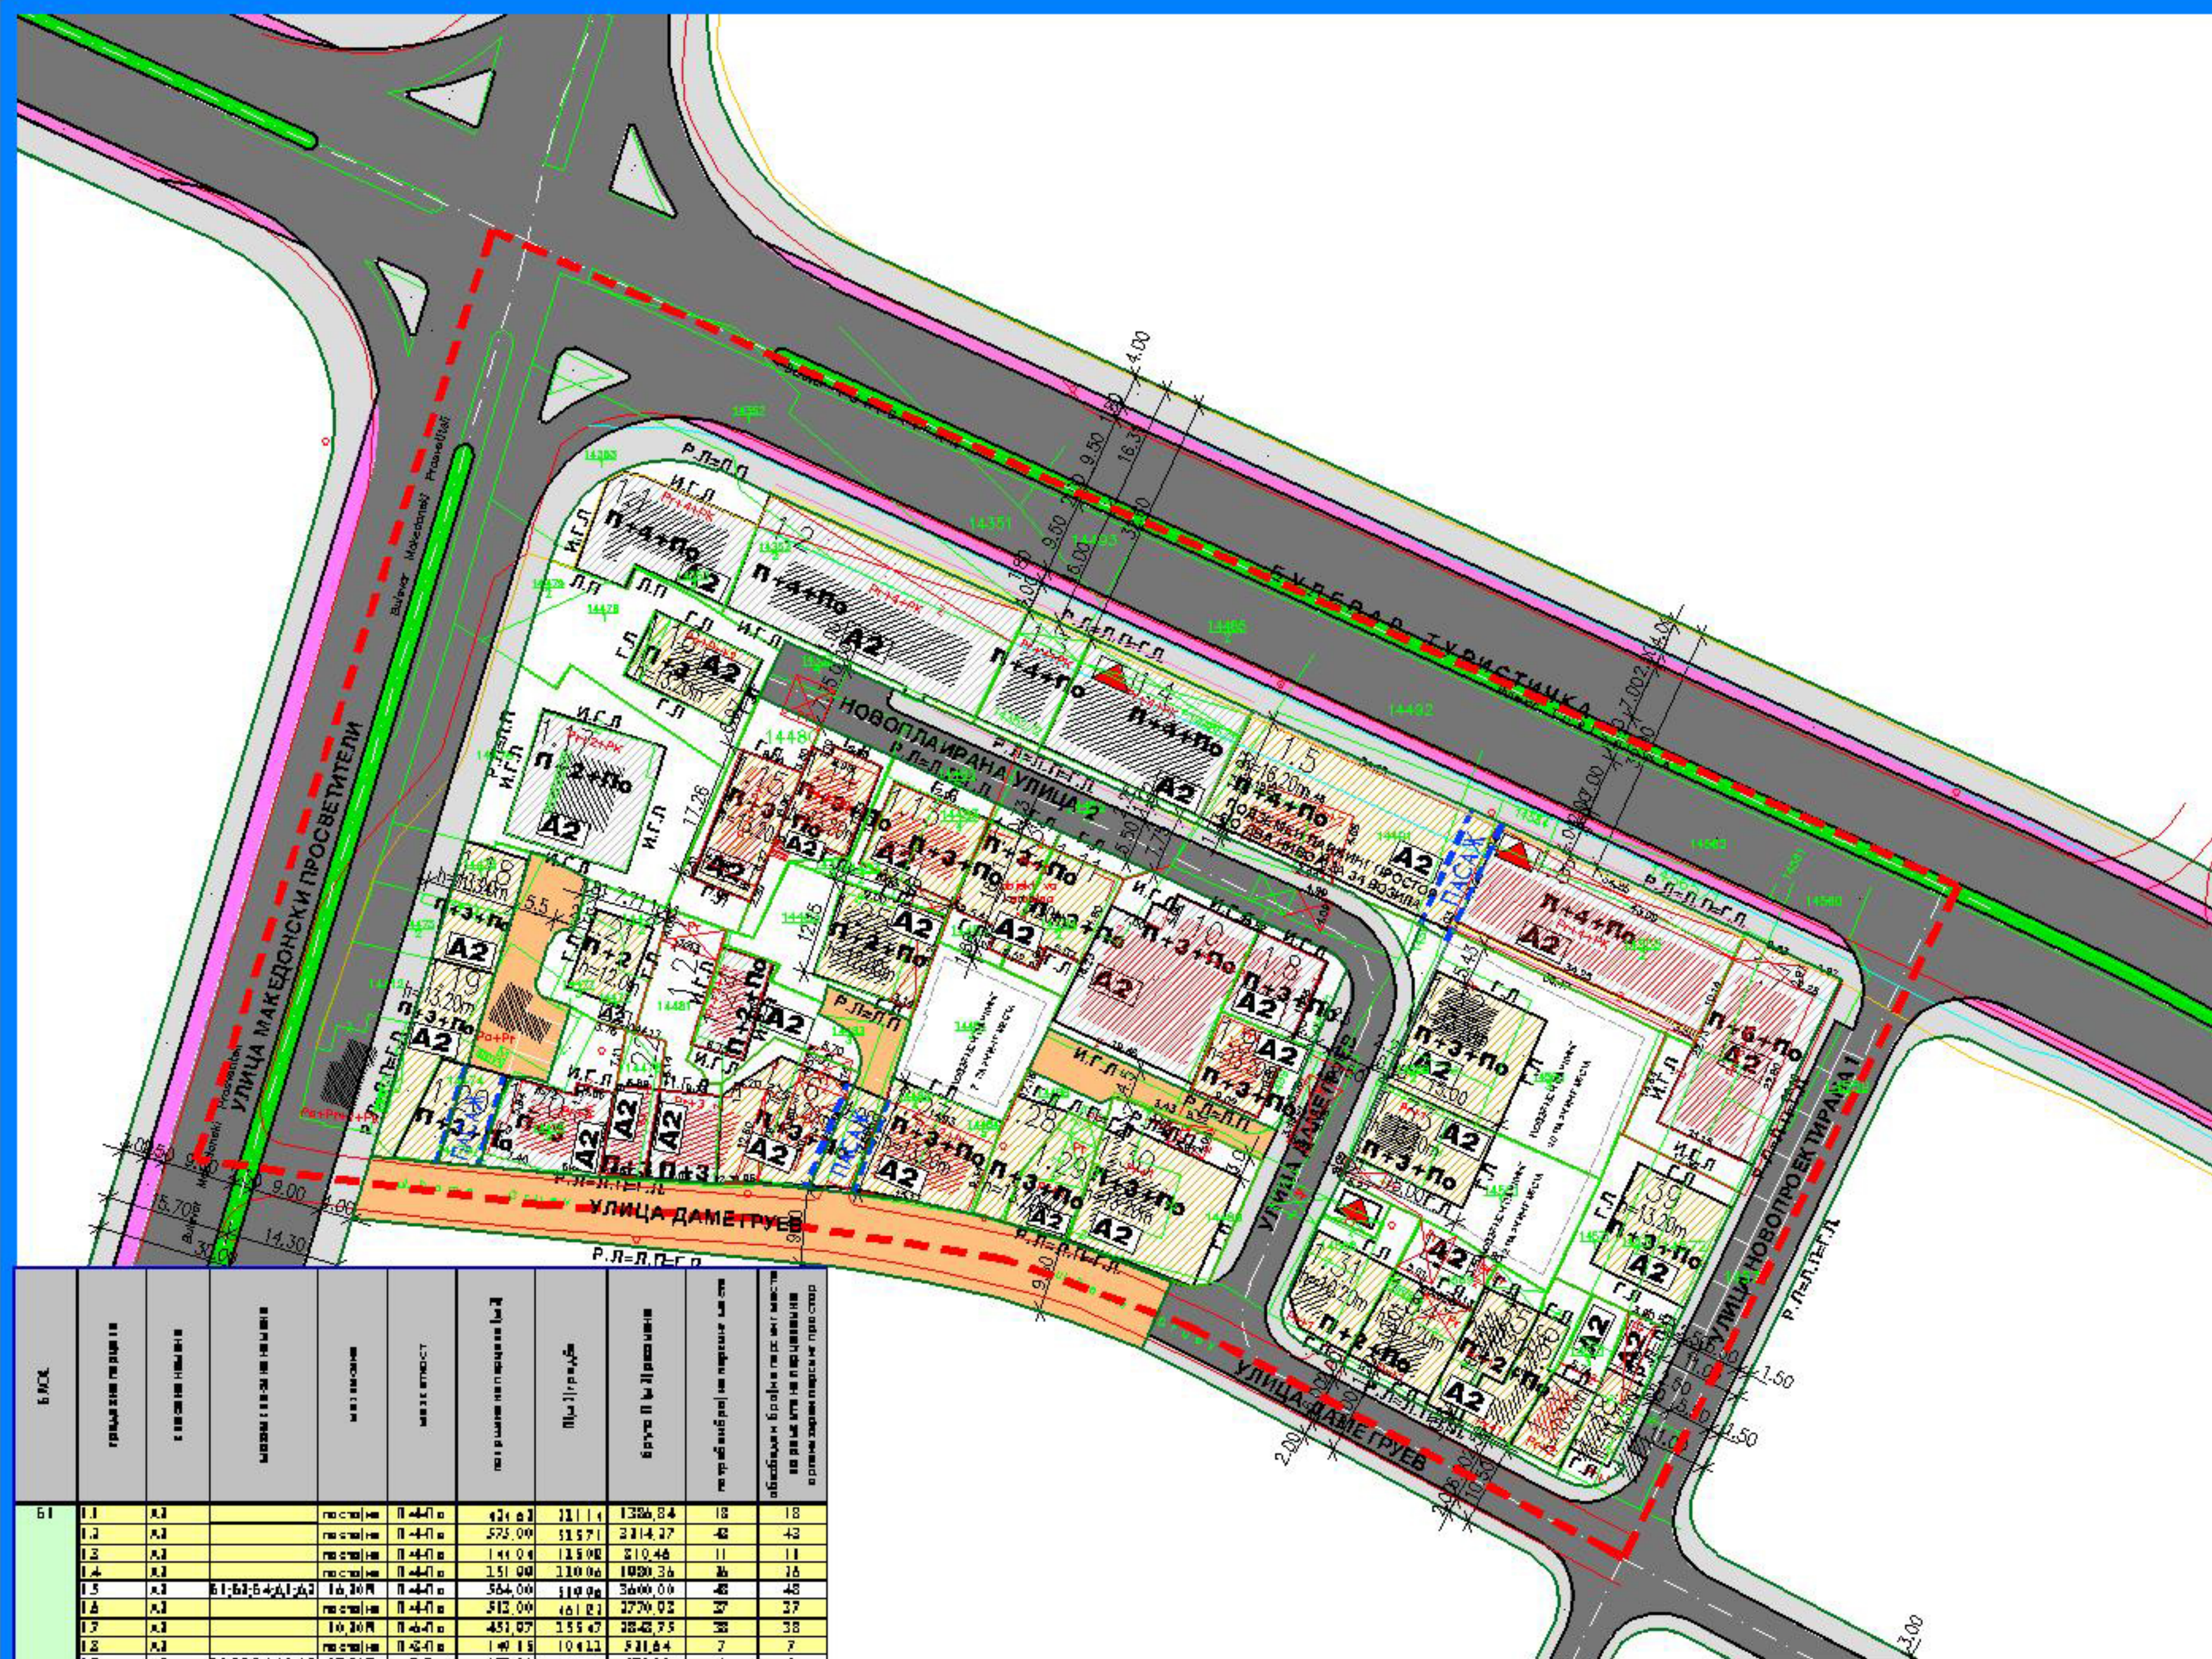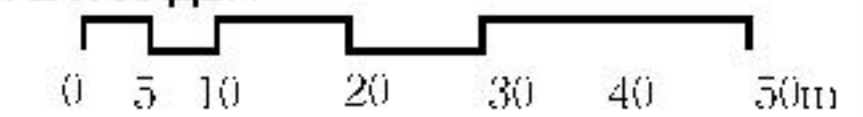

| БЛОК | ГРАДБЕНА ПАРЦЕЛА | СВОЈСТАВНОСТ | ВИДИЛИ | ВИДИЛИ | ПОТРЕБНА ПОВРШИНА ЗА Д | ПОВРШИНА | БРОЈ НА ПОВРШИНЕ | ПОВРШИНА НА ПОВРШИНА | ПОТРЕБНА ПОВРШИНА НА ПОВРШИНА | ОБАВЕШТЕНА БРОЈ НА ПОВРШИНА | ОБАВЕШТЕНА БРОЈ НА ПОВРШИНА |
|---------|------------------|--------------|----------------|--------|------------------------|----------|------------------|----------------------|-------------------------------|-----------------------------|-----------------------------|
| Б1 | 1.1 | А2 | гос.ст. | П-4-п | 42.00 | 21.14 | 1386.84 | 18 | 18 | | |
| | 1.2 | А2 | гос.ст. | П-4-п | 522.00 | 515.71 | 2314.27 | 43 | 43 | | |
| | 1.3 | А2 | гос.ст. | П-4-п | 144.00 | 135.98 | 510.48 | 11 | 11 | | |
| | 1.4 | А2 | гос.ст. | П-4-п | 251.00 | 230.06 | 1020.36 | 26 | 26 | | |
| | 1.5 | А2 | Б1-Б3-Б4-Б1-Б2 | П-4-п | 564.00 | 530.94 | 2600.00 | 48 | 48 | | |
| | 1.6 | А2 | гос.ст. | П-4-п | 512.00 | 461.81 | 2270.02 | 37 | 37 | | |
| | 1.7 | А2 | гос.ст. | П-4-п | 451.00 | 355.45 | 1642.75 | 30 | 30 | | |
| | 1.8 | А2 | гос.ст. | П-4-п | 140.15 | 104.22 | 521.64 | 7 | 7 | | |
| | 1.9 | А2 | Б1-Б3-Б4-Б1-Б2 | П-2 | 120.00 | 120.00 | 480.11 | 4 | 4 | | |
| | 1.10 | А2 | гос.ст. | П-4-п | 433.00 | 202.96 | 1045.32 | 16 | 16 | | |
| | 1.11 | А2 | Б1-Б3-Б4-Б1-Б2 | П-2-п | 124.00 | 115.72 | 678.50 | 8 | 8 | | |
| | 1.12 | А2 | Б1-Б3-Б4-Б1-Б2 | П-2-п | 161.30 | 131.08 | 610.03 | 5 | 5 | | |
| | 1.13 | А2 | Б1-Б3-Б4-Б1-Б2 | П-2-п | 244.11 | 161.08 | 205.41 | 11 | 11 | | |
| | 1.14 | А2 | Б1-Б3-Б4-Б1-Б2 | П-2-п | 102.00 | 100.12 | 551.80 | 7 | 7 | | |
| | 1.15 | А2 | Б1-Б3-Б4-Б1-Б2 | П-2-п | 261.05 | 108.12 | 690.62 | 9 | 9 | | |
| | 1.16 | А2 | Б1-Б3-Б4-Б1-Б2 | П-2-п | 402.00 | 113.22 | 660.66 | 6 | 6 | | |
| | 1.17 | А2 | гос.ст. | П-4-п | 678.42 | 264.22 | 1636.02 | 14 | 14 | | |
| | 1.18 | А2 | Б1-Б3-Б4-Б1-Б2 | П-2-п | 130.00 | 130.00 | 630.00 | 6 | 6 | | |
| | 1.19 | А2 | Б1-Б3-Б4-Б1-Б2 | П-2-п | 151.00 | 151.00 | 770.00 | 10 | 10 | | |
| | 1.20 | А2 | Б1-Б3-Б4-Б1-Б2 | П-2-п | 87.00 | 87.00 | 485.00 | 6 | 6 | | |
| | 1.20а | А2 | гос.ст. | П-2 | 208.00 | 122.08 | 528.54 | 7 | 7 | | |
| | 1.21 | А2 | Б1-Б3-Б4-Б1-Б2 | П-2 | 101.00 | 70.52 | 235.71 | 3 | 3 | | |
| | 1.22 | А2 | гос.ст. | П-2 | 87.00 | 01.41 | 135.64 | 3 | 3 | | |
| | 1.23 | А2 | гос.ст. | П-2 | 240.00 | 02.51 | 270.05 | 3 | 3 | | |
| | 1.24 | А2 | гос.ст. | П-2-п | 101.40 | 05.27 | 241.08 | 5 | 5 | | |
| | 1.25 | А2 | Б1-Б3-Б4-Б1-Б2 | П-2-п | 202.00 | 02.00 | 632.00 | 9 | 9 | | |
| | 1.26 | А2 | Б1-Б3-Б4-Б1-Б2 | П-2-п | 241.07 | 20.00 | 1410.00 | 19 | 19 | | |
| | 1.27 | А2 | Б1-Б3-Б4-Б1-Б2 | П-2-п | 821.04 | 00.14 | 005.04 | 13 | 13 | | |
| | 1.28 | А2 | Б1-Б3-Б4-Б1-Б2 | П-2-п | 115.00 | 20.50 | 307.51 | 5 | 5 | | |
| | 1.30 | А2 | Б1-Б3-Б4-Б1-Б2 | П-2-п | 116.05 | 116.05 | 532.80 | 7 | 7 | | |
| | 1.30а | А2 | Б1-Б3-Б4-Б1-Б2 | П-2-п | 250.00 | 221.00 | 1235.00 | 12 | 12 | | |
| | 1.31 | А2 | Б1-Б3-Б4-Б1-Б2 | П-2-п | 176.00 | 130.00 | 483.02 | 6 | 6 | | |
| | 1.32 | А2 | Б1-Б3-Б4-Б1-Б2 | П-2-п | 604.19 | 214.12 | 1120.62 | 16 | 16 | | |
| | 1.33 | А2 | Б1-Б3-Б4-Б1-Б2 | П-2-п | 410.64 | 152.22 | 761.50 | 10 | 10 | | |
| | 1.34 | А2 | Б1-Б3-Б4-Б1-Б2 | П-2-п | 221.04 | 116.42 | 545.73 | 7 | 7 | | |
| | 1.35 | А2 | Б1-Б3-Б4-Б1-Б2 | П-2-п | 120.12 | 105.00 | 430.00 | 4 | 4 | | |
| | 1.36 | А2 | Б1-Б3-Б4-Б1-Б2 | П-2-п | 121.00 | 01.00 | 262.00 | 3 | 3 | | |
| | 1.37 | А2 | Б1-Б3-Б4-Б1-Б2 | П-2-п | 120.25 | 67.22 | 289.24 | 4 | 4 | | |
| | 1.38 | А2 | Б1-Б3-Б4-Б1-Б2 | П-2-п | 120.52 | 50.00 | 239.52 | 3 | 3 | | |
| | 1.39 | А2 | Б1-Б3-Б4-Б1-Б2 | П-2-п | 121.10 | 02.68 | 018.40 | 13 | 13 | | |
| ВСУКУПО | | | | | 11292.75 | 7242.71 | 28936.38 | 204 | 204 | | |

СООБРАЌАЈНИ ПОВРШНИ

- КОЛОВОЗ
- ТРОТОАР
- ПЕШАШКА УЛИЦА
- ВЕЛОСИПЕДСКА ПАТЕКА
- ПРИСТАПНА УЛИЦА
- ЗЕЛЕНИЛО - ДРВОРЕД
- ТРАФОСТАНИЦА

НАМЕНА НА ПОВРШНИ

- А2 СЕМЕЈНО ДОМУВАЊЕ ВО ЗГРАДИ
- ПОДЗЕМНО ПАРКИРАЊЕ СО УРЕДЕН ПАРТЕР
- ЗАШТИТНО И ПАРКОВСКО ЗЕЛЕНИЛО ПОКРАЈ СООБРАЌАЈНИЦИ

ВИСИНА НА ОБЈЕКТИ
h=16.20m
ВИСИНА НА ОБЈЕКТИ

ИНСТИТУТ ЗА УРБАНИЗАМ,
СООБРАЌАЈ И ЕКОЛОГИЈА
ИНВЕСТИТОР: Општина Охрид

ДЕТАЛЕН УРБАНИСТИЧКИ ПЛАН
ЗА УРБАНА ЗАЕДНИЦА 2
УРБАН БЛОК 2.3 ОПФАТ 1-ОХРИД

СИНТЕЗЕН ПРИКАЗ
(градска четврт, граници на плански опфат, нумерација на блокови, градежни парцели, површина за изградба, висина на венец, регулација, сообраќајни површини)

ПЛАНЕРИ:
ЛИДИЈА АНДРЕЕВСКА д.и.а. овластува 0.0022

БЛАГОЈА ТАГАСОВСКИ д.и.а. овластува 0.0063

УПРАВИТЕЛ: **БОРИСЛАВ ЈОСИФОВ** д.и.а. РАЗМЕР: Р = 1 : 1000

Технички број: 88/2007 ДАТА: СКОПЈЕ, ЈУЛИ 2011 ЛИСТ БРОЈ: 1