






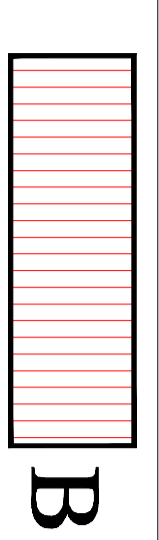

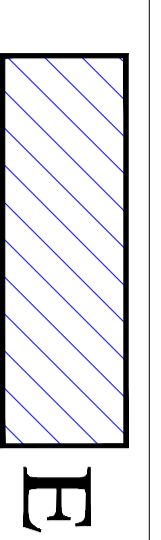

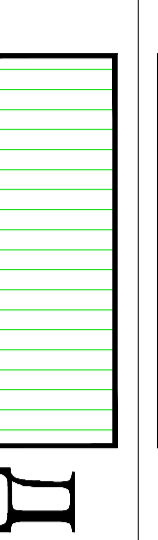

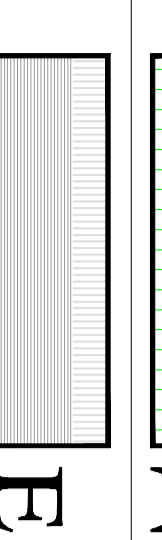

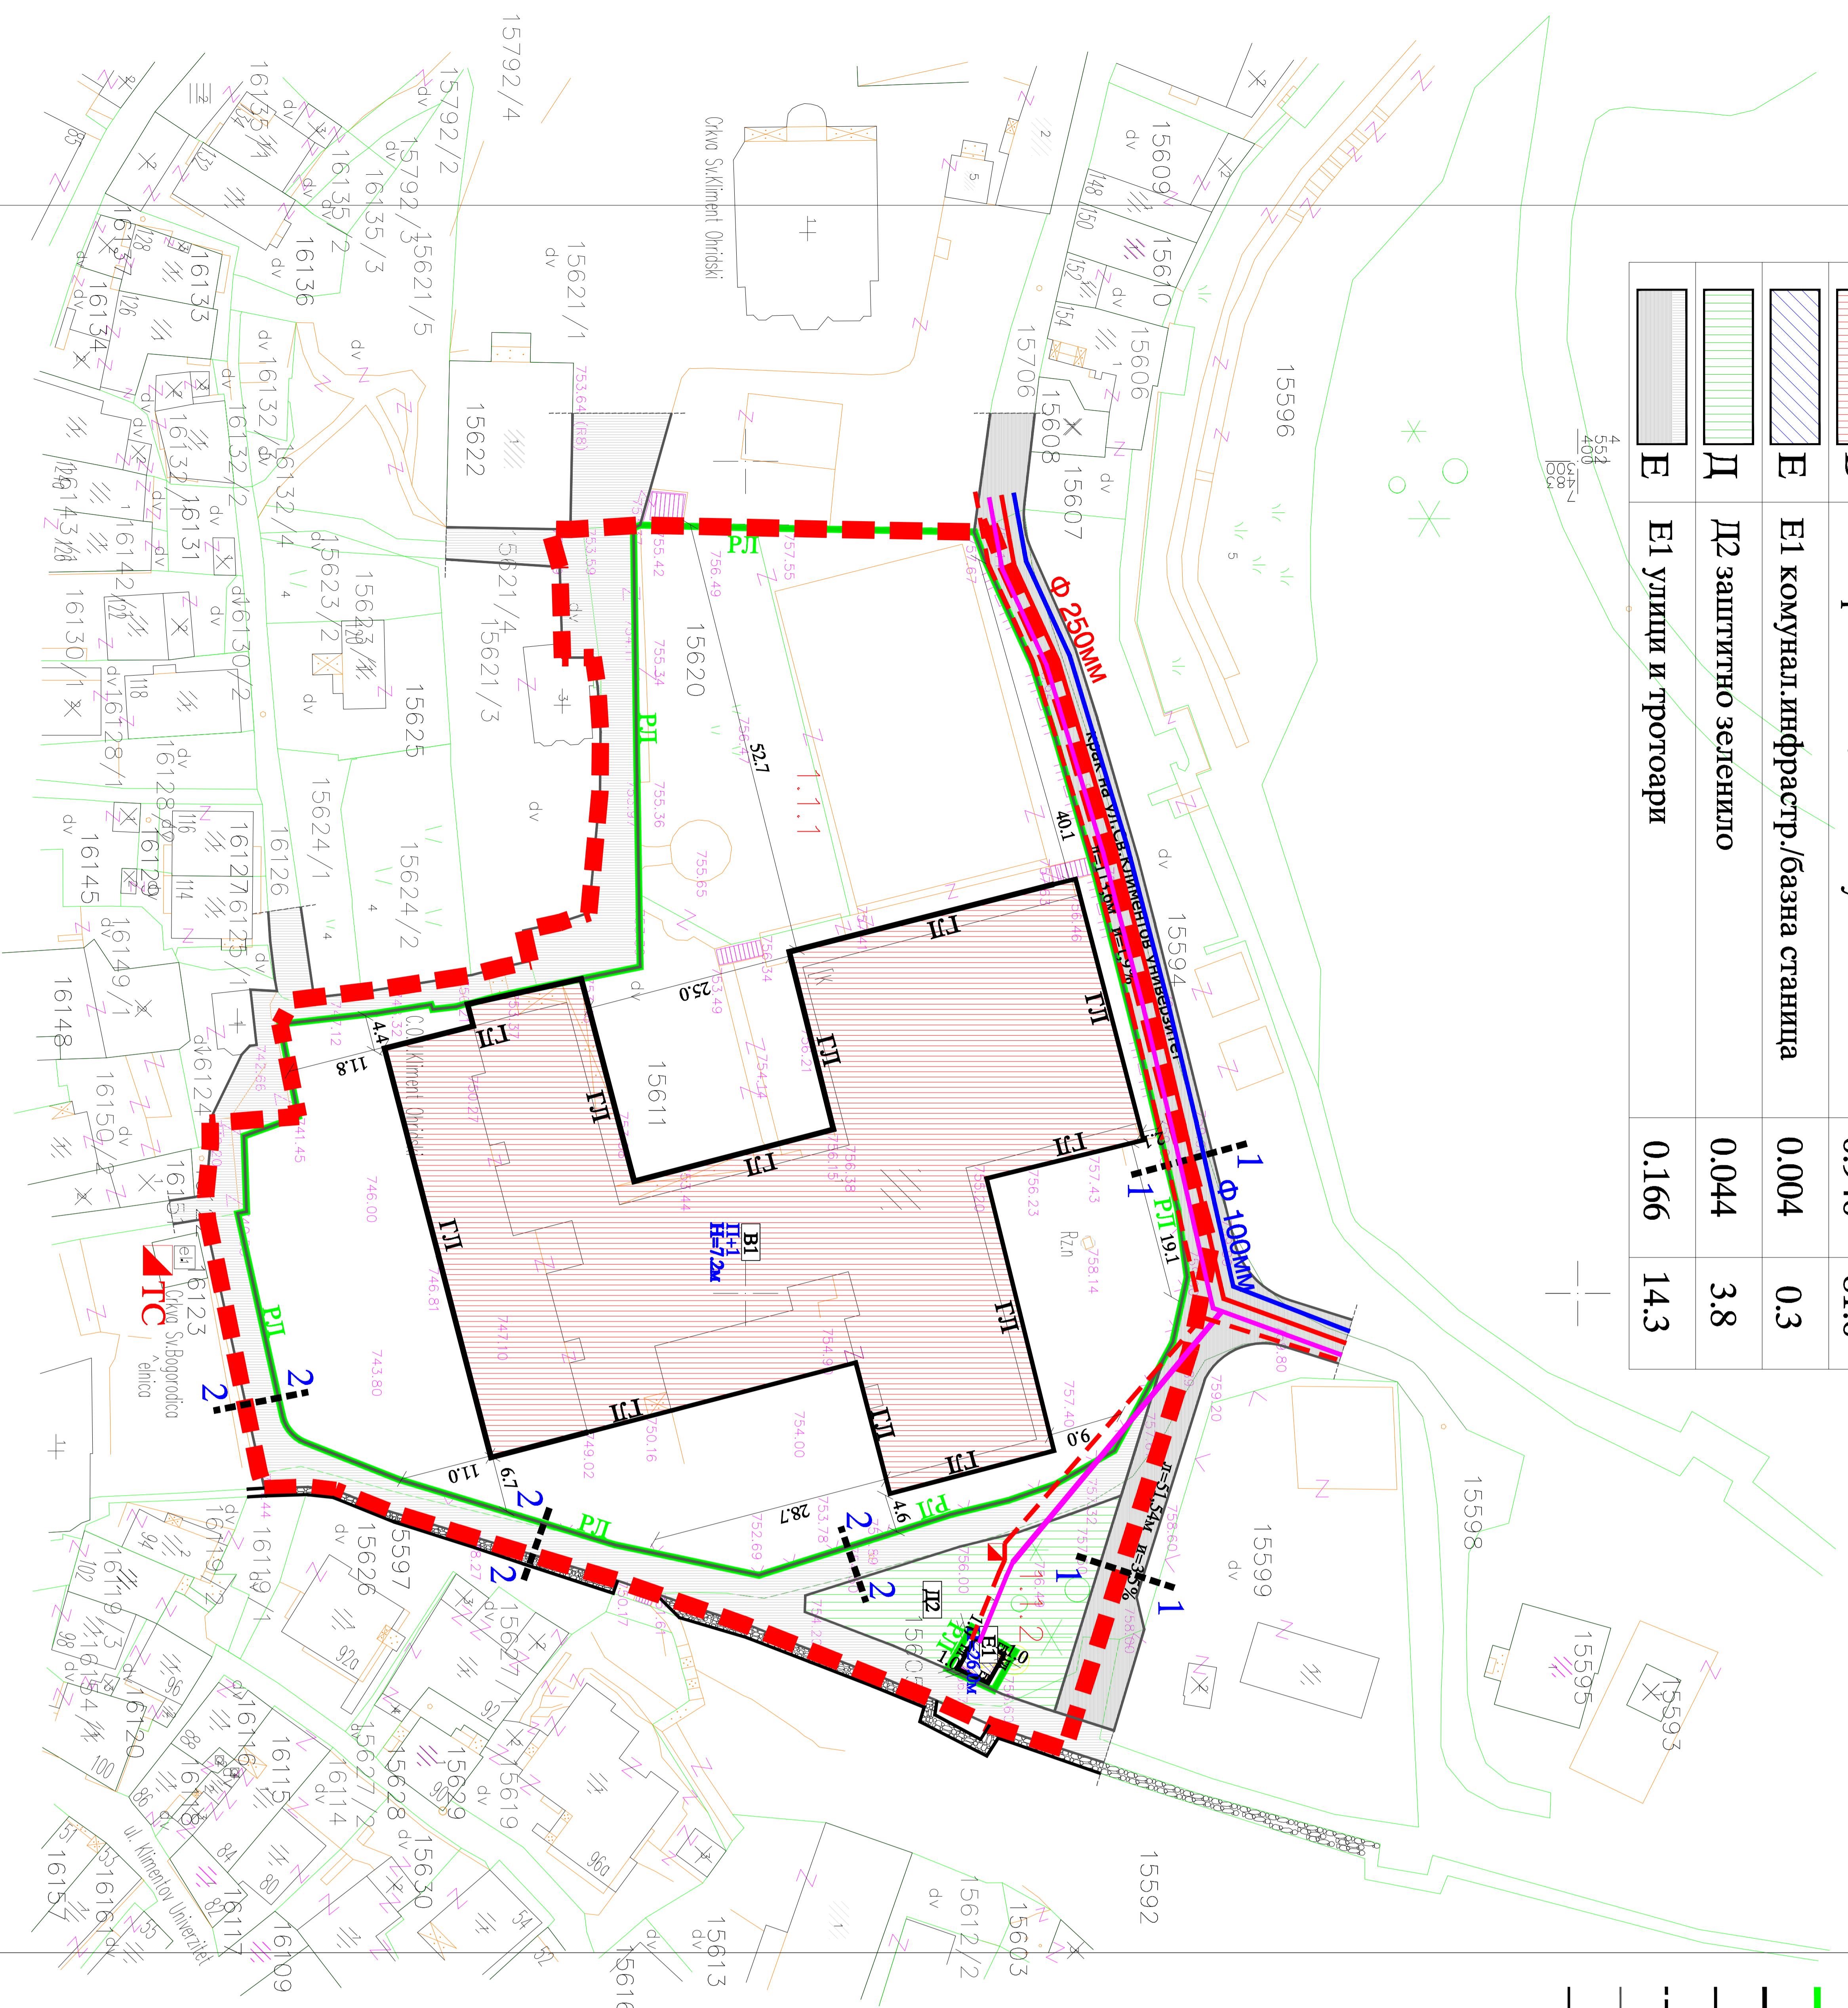






БИЛАНСНИ ПОКАЗАТЕЛИ.			
	В	В1 образование/основно училиште	0.946
	Е	Е1 комунал инфраструктур./базна станица	0.004
	Д	Д2 заштитно зеленило	0.044
	Е	Е1 улици и тротоари	0.166
			14.3
		Граница на урбан опфат	1.16 ха
		100 %	







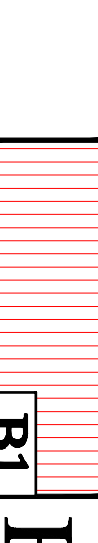

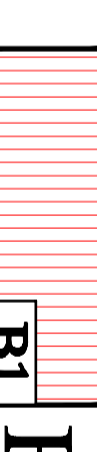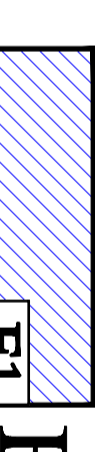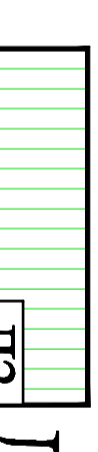Реден број	Намена	П на парцела м2	Под објект м2	Вкупно изградено м2	Процент на изграден. %	Мах. Н до венец во м1	Мах. Н во катови	Потр. број на П.места	Компатибилни класи на наме.	Забелешка
01										
1.1.1	В1	9456.56	3760	7520	39.8	7.20	П+1		А3, В1, В4, В3, Д3	слободност. обј.
1.1.2	Е1	33.70	16.34	16.34	48.5	26.00				слободност. обј.

ЛЕГЕНДА:		
	Граница на плански опфат 1.16 ха	1-1 пристапна улица
	Регулациона линија	крак на ул. Св.Климентов
	Граница на градежна парцела	Универзитет
	Регулациона линија	5.50
	Градежна линија	4.00
	Информативна линија	
	Помошна градежна линија	2-2 пешачка патека
	Осовина на улица	
	Улици и пешачки патеки	
	Планирана катност на граѓаба и мах. дозволена височина	
	Нумерација на урбанистичка парцела	

ОСНОВНА КЛАСА НА НАМЕНА

	В	Образование/основно училиште
	Е	Комунална инфраструктура/базна станица за ТВ антена
	Д	Заштитно зеленило
	Е	Улици и пристапни патеки

КОМУНАЛНА ИНФРАСТРУКТУРА:


	Фекална канализација
	Атмосферска канализација
	Воловодна мрежа
	Електроенергетски систем
	Телекомуникациски систем
	Надземен кабловски орман

ДЕТАЛЕН УРБАНИСТИЧКИ ПЛАН

за дел од УЗ 1, дел од блок 1.1 - опфат 4

2010-2015

ПРЕДЛОГ ПЛАН
ОПШТИНА ОХРИД

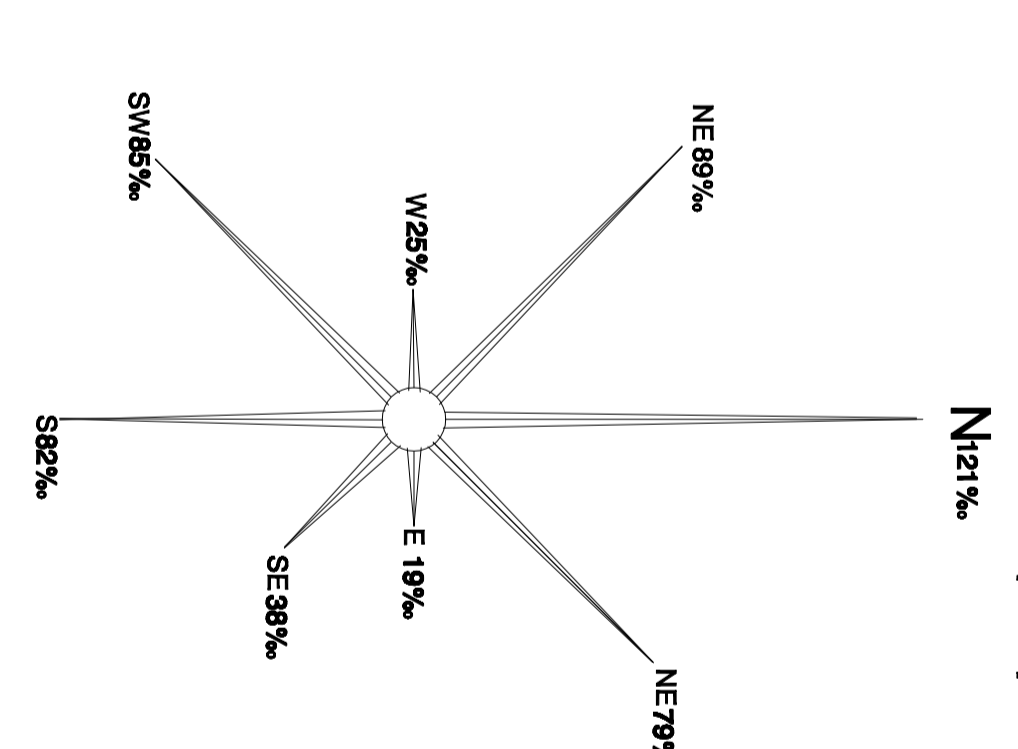

СИНТЕЗЕН ПЛАН

ПЛАНСКА ДОКУМЕНТАЦИЈА M=1:1000

0 5m 10m 20m 30m 40m 50m 100m

ОХРИД		УПРАВИТЕЛ:	Валентина Попоска дир. инт. арх.
ПЛАН:	ДЕТАЛЕН УРБАНИСТИЧКИ ПЛАН за дел од УЗ 1, дел од блок 1.1 - опфат 4 КО ОХРИД	ФАЗА:	ПРЕДЛОГ ПЛАН
ПРИЛОГ:	ОПШТИНА ОХРИД	РАЗМЕР:	1 : 1000
РАБОТЕН ТИМ:	СИНТЕЗЕН ПЛАН	ТЕХ. ВР.	79/10
ПЛАНЕР:	Васил Петковски, д-р Валентина Попоска, д-р Мирјана Спирковска, д-р	ИНФРАСТРУКТУРА:	Благовја Анастасевска, д-р
	опфат:бр.010054 опфат:бр.010078 опфат:бр.010135	ДАТА:	нояври, 2013г.
		ПРИЛОГ:	бр. 7