


БИЛАНСИ НА ПОВРШИНИ ОД ПЛАНИРАНА СОСТОЈБА НА ПРОЕКТИОТ ОПФАТ:		
УРБАНИСТИЧКИ ПРОЕКТ	површини м2	процентуална застапеност %
Г2.1 - Лесна градежна индустрија со производство на градежни елементи и производи, погони и бази за производство на асфалт и бетон	2659.59	100%
ВКУПНО	2659.59	100%

БИЛАНСИ НА ПОВРШИНИ ОД ПЛАНИРАНА СОСТОЈБА НА ГРАДЕЖНАТА ПАРЦЕЛА:		
УРБАНИСТИЧКИ ПРОЕКТ	површини м2	процентуална застапеност %
Г2.1 - Лесна градежна инд. со производство на градежни елементи и производи, погони и бази за произв.на асфалт и бетон	1679.22	63%
Сообраќајни површини во рамки на ГП	331.41	12%
Зеленило во рамки на ГП	648.96	24%
ВКУПНО	2659.59	100%


БИЛАНСИ НА ЗЕЛЕНИ ПОВРШИНИ:			
Градешна парцела 1	површина на градежна парцела м2	површина на зеленило м2	процентуална застапеност на зеленило %
ВКУПНО	2659.59	648.96	24%

УВОПУЛ СО НАМЕНА Г2.1 - Лесна градежна индустрија со производство на градежни елементи и производи, погони и бази за произв.на асфалт и бетон, ОПФАТ 5 на дел од КП 821/1 КО КОСЕЛ, Општина Охрид											
ПОСРЕДНА НАМЕНА	ПОВРШИНА НА ПРОЕКТЕТ ОПФАТ	НАМЕРАНА НА ГРАДЕЖНА ПАРЦЕЛА	ПОВРШИНА НА ГРАДЕЖНА ПАРЦЕЛА	МАКСИМАЛНА ВИСОЧИНА	МАКСИМАЛНА ВИСОЧИНА НА ГРАДЕЖНА ПАРЦЕЛА	
Г2.1 - Лесна градежна инд. со производство на градежни елементи и производи, погони и бази за произв.на асфалт и бетон	2659.59м2	1	2659.59м2	П	1.1	Н=постојна	1679.22м2	1679.22м2	1679.22м2	1679.22м2	1679.22м2
							63%	0.63	20%		

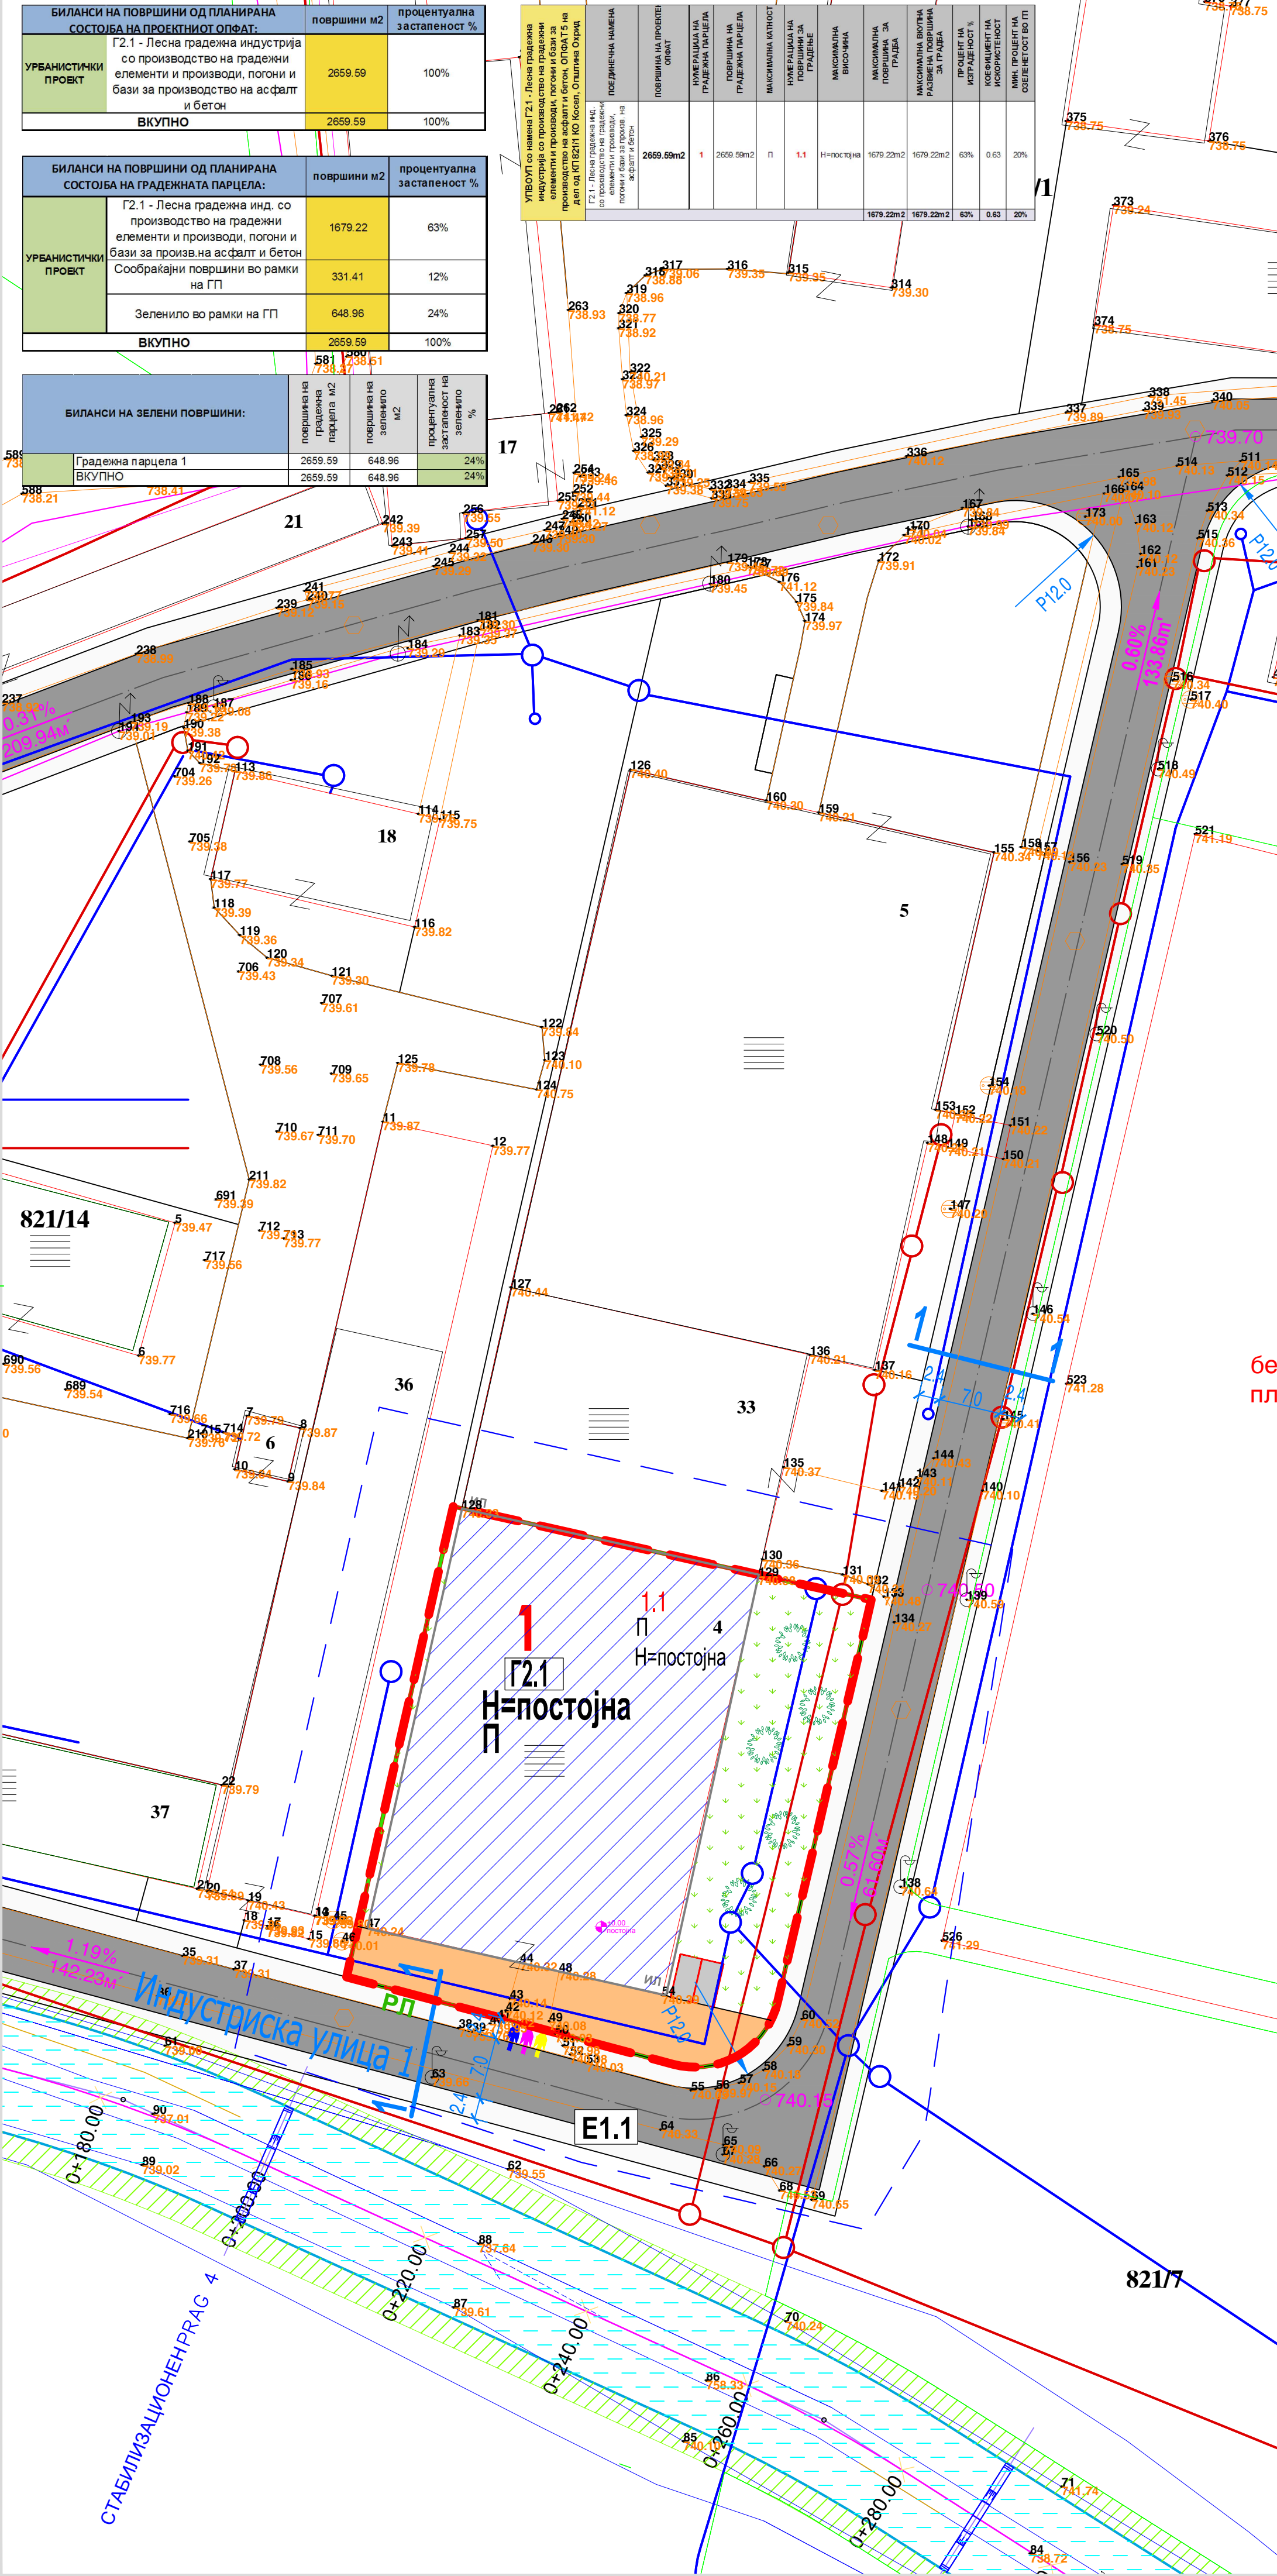

НОВОПЛАНИРАНА СООБРАЌАЈНИЦА

ИНДУСТРИСКА УЛИЦА

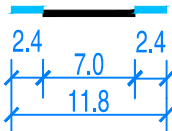

НОВОПЛАНИРАНА ИНДУСТРИСКА УЛИЦА 1

ПРЕСЕК 1-1

СООБРАЌАЈНИ ПОВРШИНИ

- НОВОПЛАНИРАНА ИНДУСТРИСКА УЛИЦА
- ТРОТОАР
- СООБРАЌАЈНИЦА ВО РАМКИ НА ГРАДЕЖНА ПАРЦЕЛА
- ПОВРШИНА ЗА ПАРКИРАЊЕ
- ВЛЕЗ ВО ПАРЦЕЛА ЗА ПЕШАЦИ
- ВЛЕЗ ВО ПАРЦЕЛА ЗА МОТОРНИ ВОЗИЛА
- ВЛЕЗ ВО ПАРЦЕЛА ЗА ПРОТИВПОЖАРНО ВОЗИЛО

ЗЕЛЕНИЛО ВО ГРАДЕЖНА ПАРЦЕЛА

- НИСКО ЗЕЛЕНИЛО
- СРЕДНО ЗЕЛЕНИЛО

КОМУНАЛНА ИНФРАСТРУКТУРА

- ПОСТОЈНИ ТК ИНСТАЛАЦИИ - БАКАРЕН КАБЕЛ И ОПТИЧКИ
- ПОСТОЈНА ВОДОВОДНА ЛИНИЈА (ИНТЕРНА МРЕЖА)
- ПОСТОЈНА ФЕКАЛНА КАНАЛИЗАЦИЈА (ИНТЕРНА МРЕЖА)

УРБАНИСТИЧКИ ПРОЕКТ ВОН ОПФАТ НА УРБАНИСТИЧКИ ПЛАН СО НАМЕНА Г2.1 ЛЕСНА ГРАДЕЖНА ИНДУСТРИЈА СО ПРОИЗВОДСТВО НА ГРАДЕЖНИ ЕЛЕМЕНТИ И ПРОИЗВОДИ, ПОГОНИ И БАЗИ ЗА ПРОИЗВОДСТВО НА АСФАЛТ И БЕТОН, ОПФАТ 5 НА ДЕЛ ОД КП 821/1, КО КОСЕЛ, ОПШТИНА ОХРИД

M=1:500

ЛЕГЕНДА

- ГРАНИЦА НА ПРОЕКЕН ОПФАТ П = 0,27ha
- ГРАНИЦА НА НАМЕНСКА ЗОНА
- 1 НУМЕРАЦИЈА НА ГРАДЕЖНА ПАРЦЕЛА
- 1.1 НУМЕРАЦИЈА НА ПОВРШИНА ЗА ГРАДЕЊЕ
- Н=постојна МАКСИМАЛНА ВИСОЧИНА НА ГРАДЕБА ВО МЕТРИ
- РП РЕГУЛАЦИОНА ЛИНИЈА
- ГРАНИЦА НА ГРАДЕЖНА ПАРЦЕЛА
- ИП ИНФОРМАТИВНА ЛИНИЈА - ПОСТОЈНИ ГРАДЕБИ
- ЕЛЕМЕНТИ НА СООБРАЌАЈ
- ОСКА НА СООБРАЌАЈНИЦА
- РЕГУЛИРАН ВОДОТЕК - РЕКА СКРЕБАТСКА
- ЗАШТИТЕН ПОЈАС НА РЕГУЛИРАН ВОДОТЕК
- КЛАСИ НА НАМЕНА:
 - Г РУДАРСТВО, ЕНЕРГЕТИКА, ИНДУСТРИЈА
 - Г2 Лесна преработувачка и помалку загадувачка индустрија и помалку загадувачки постројки за производство на енергија
 - Г2.1 ЛЕСНА ГРАДЕЖНА ИНДУСТРИЈА СО ПРОИЗВОДСТВО НА ГРАДЕЖНИ ЕЛЕМЕНТИ И ПРОИЗВОДИ, ПОГОНИ И БАЗИ ЗА ПРОИЗВОДСТВО НА АСФАЛТ И БЕТОН
- Е ИНФРАСТРУКТУРА
- Е1 СООБРАЌАЈНИ, ЛИНИСКИ И ДРУГИ ИНФРАСТРУКТУРИ
- Е1.1 СООБРАЌАЈНИ ПАТНИ ИНФРАСТРУКТУРИ - ПРИСТАПНА УЛИЦА

ЧИП ГРУП - СКОПЈЕ

„КОСТУРСКИ ХЕРОИ“ БР.15/1-01А 1000 СКОПЈЕ

НАРАЧАТЕЛ

ГРЕН ЛЕВЕЛ ЕНЕРГИИ ИНСТИТУТ ДООЕЛ СКОПЈЕ

СОДРЖИНА

УРБАНИСТИЧКО РЕШЕНИЕ ЗА ПРОЕКТИОТ ОПФАТ

ФАЗА

УПУОУП - ПЛАНСКИ ДЕЛ

НАСЛОВ УПУОУП СО НАМЕНА Г2.1 - Лесна градежна индустрија со производство на градежни елементи и производи, погони и бази за произв.на асфалт и бетон, ОПФАТ 5 на дел од КП 821/1 КО КОСЕЛ, О. ОХРИД

ПЛАНИЕР

СИЛВАНА ВАНОВСКА диа овластување 0.0065

СОРАБОТНИК

ЕМИЛИЈА СПИРОВСКА диа овластување 0.0381

УПРАВИТЕЛ

СИЛВАНА ВАНОВСКА диа овластување 0.0065

РАЗМЕР

M = 1:500

ДАТА

ФЕВРУАРИ 2024

ЛИСТ

7