

СООПШТЕНИЕ

За спроведување на јавен увид на **Урбанистички проект вон опфат на урбанистички план за линиска инфраструктурна градба : Новопланиран СН10(20)кV кабелски подземен вод со трафостаница ТС 10(20)/0,4кV во КО Оровник ,Општина Охрид**

Член 1

Се известуваат граѓаните на Општина Охрид дека се организира Јавен увид по **Урбанистички проект вон опфат на урбанистички план за линиска инфраструктурна градба : Новопланиран СН10(20)кV кабелски подземен вод со трафостаница ТС 10(20)/0,4кV во КО Оровник ,Општина Охрид**, со Е-142/23 ул, изработен од Друштво за производство, трговија и услуги ЕЛЕКТРО ДИЗАЈН ДООЕЛ Охрид.



Член 2

Проектниот опфат на **Урбанистички проект вон опфат на урбанистички план за линиска инфраструктурна градба : Новопланиран СН10(20)кV кабелски подземен вод со трафостаница ТС 10(20)/0,4кV во КО Оровник ,Општина Охрид** е опфатен во рамките на урбаниот опфат на Услови за планирање на просторот, тех.бр. У 27323 од Агенција за планирање на просторот, Решение за Услови за планирање на просторот, арх.бр. УП1-15-1445/2023 од 19.05.2022 год. од Министерство за животна средина и просторно планирање – Сектор за просторно планирање.

Површината на проектниот опфат изнесува 1330 м2.

ЈАВЕН УВИД

На **Урбанистички проект вон опфат на урбанистички план за линиска инфраструктурна градба : Новопланиран СН10(20)кV кабелски подземен вод со трафостаница ТС 10(20)/0,4кV во КО Оровник ,Општина Охрид**, со Е-142/23 ул , изработен од Друштво за производство, трговија и услуги ЕЛЕКТРО ДИЗАЈН ДООЕЛ Охрид, надлежниот орган во електронска форма го става на увид на јавноста со објавување на службената web страна на Општина Охрид <https://www.ohrid.gov.mk/> и на официјалната страна од е-урбанизам <https://www.e-urbanizam.mk> за да може да се доставуваат евентуални забелешки, секој работен ден од 08.30 до 13.30 во просториите на Општина Охрид, Сектор за урбанизам од 16.05 до 31.05.2024 г.

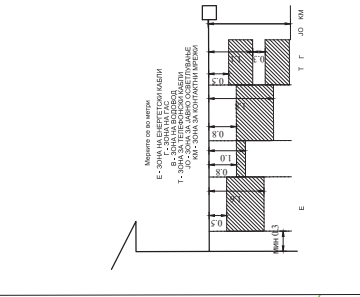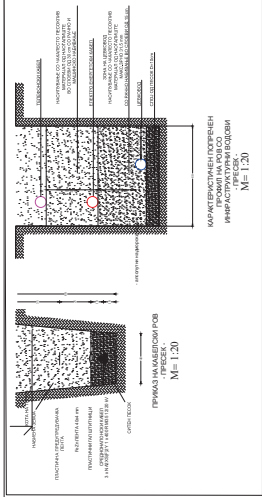


- ТЕЛЕКОМУНИКАЦИЈСКИ КАБЛИ ТЕЛЕКОМ -ПОСТОЈНИ
- ОПТИЧКИ КАБЛИ АЕК -ПОСТОЈНИ
- БАКАРЕН КАБЕЛ АЕК -ПОСТОЈНИ
- ЕВН 0.4KV НАДЗЕМЕН ВОД
- ЕВН 0.4KV ПОДЗЕМЕН ВОД
- ЕВН 0.4KV ПРИКЛУЧОК
- ЕВН 10(20)KV НАДЗЕМЕН ВОД
- ЕВН 10(20)KV ПОДЗЕМЕН ВОД
- ЕВН КОРИДОРИ
- ФЕКАЛНА КАНАЛИЗАЦИЈА ПОСТОЈНИ


Новопланиран СН 10(20)KV подземен кабелски вод NA2XS(F)2Y 3x(1x240)mm²

Почетна точка од постоечки бетонски стол на П120/9 КО Оровник, СН 10(20)KV подземен кабелски вод NA2XS(F)2Y 3x(1x240)mm²

Крајна точка 1 на кабелски вод: на КП 1187/24 КО Оровник до постоечка ТС 10(20)/0,4KV

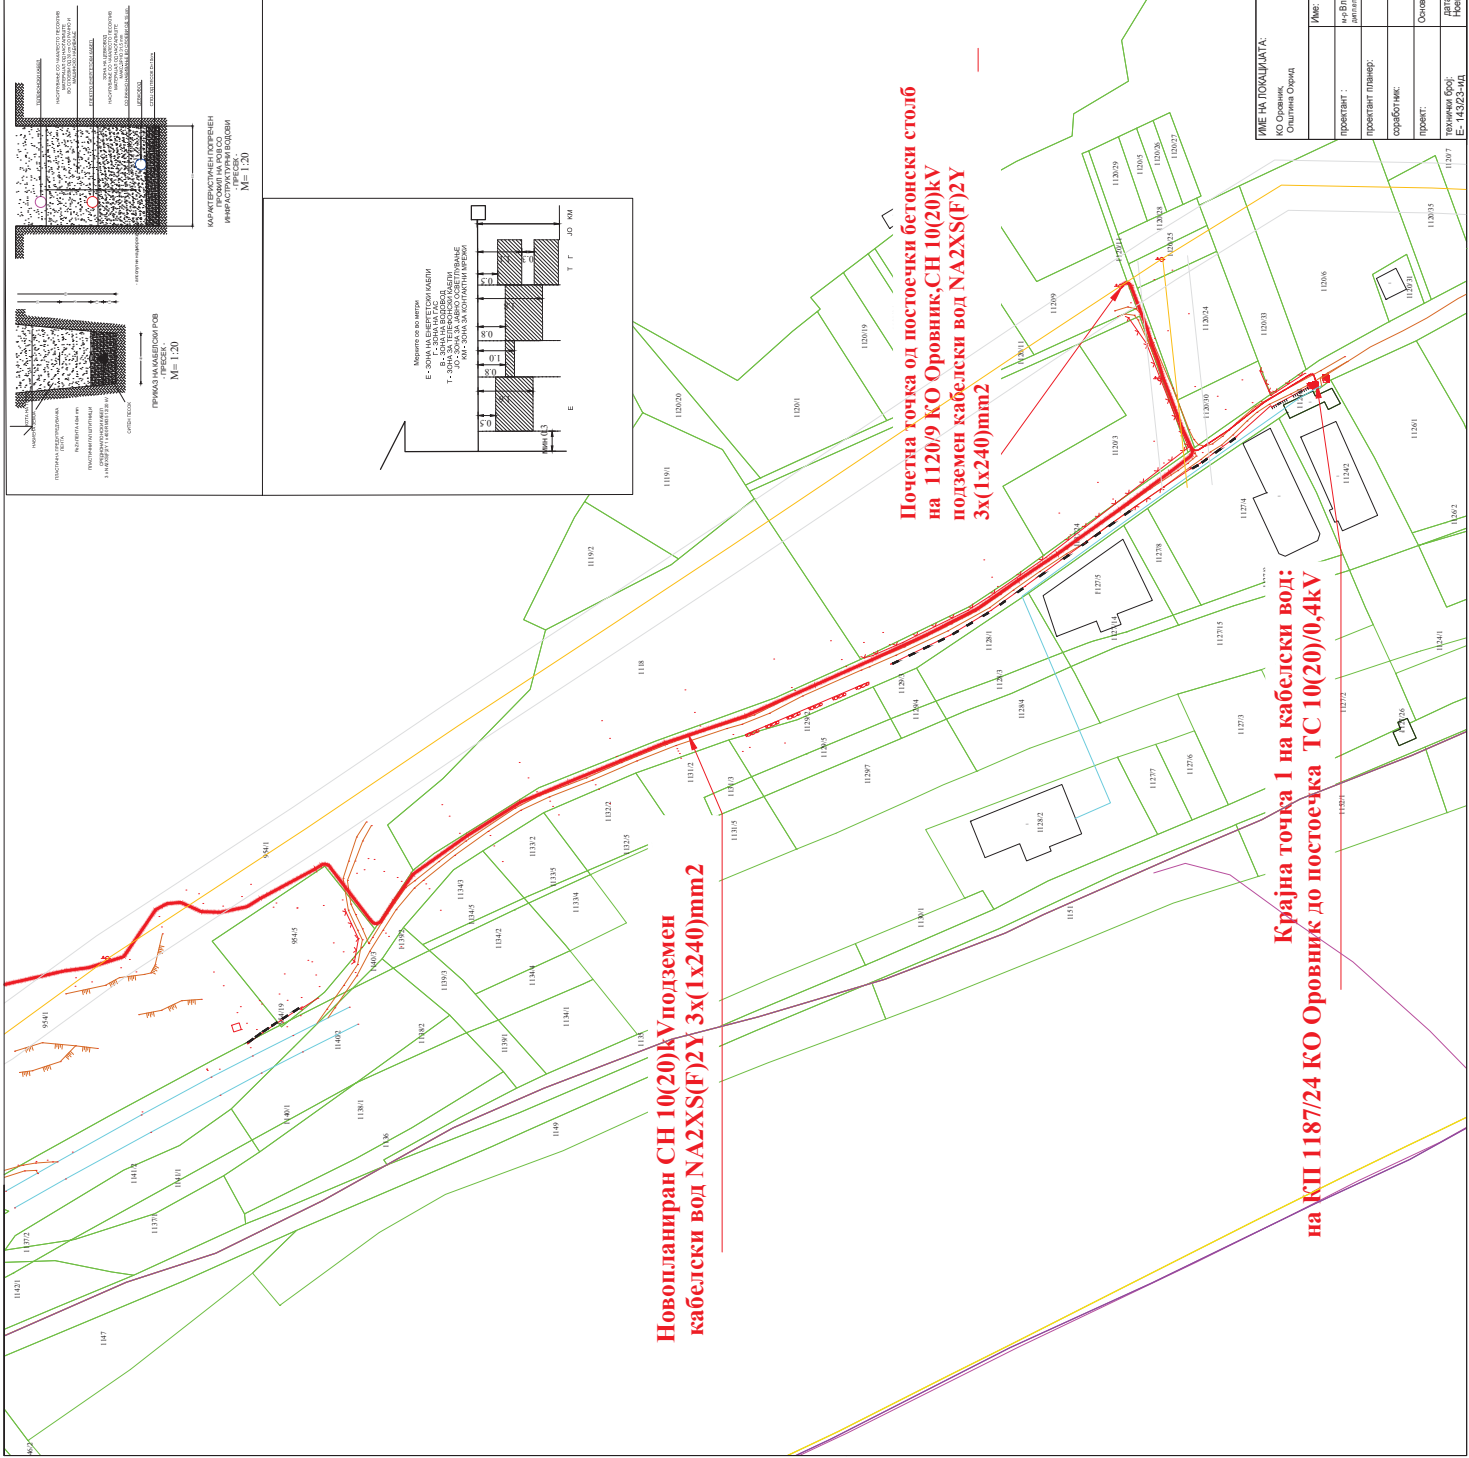



ИМЕ НА ПОКАЗАЛАТА: КП Оровник Општина Охрид		ИЗРАБОТНИК: Електро дизајн ДООЕЛ, Охрид ул. Момчило Јорданоски бр. 149, Охрид	ЕВН

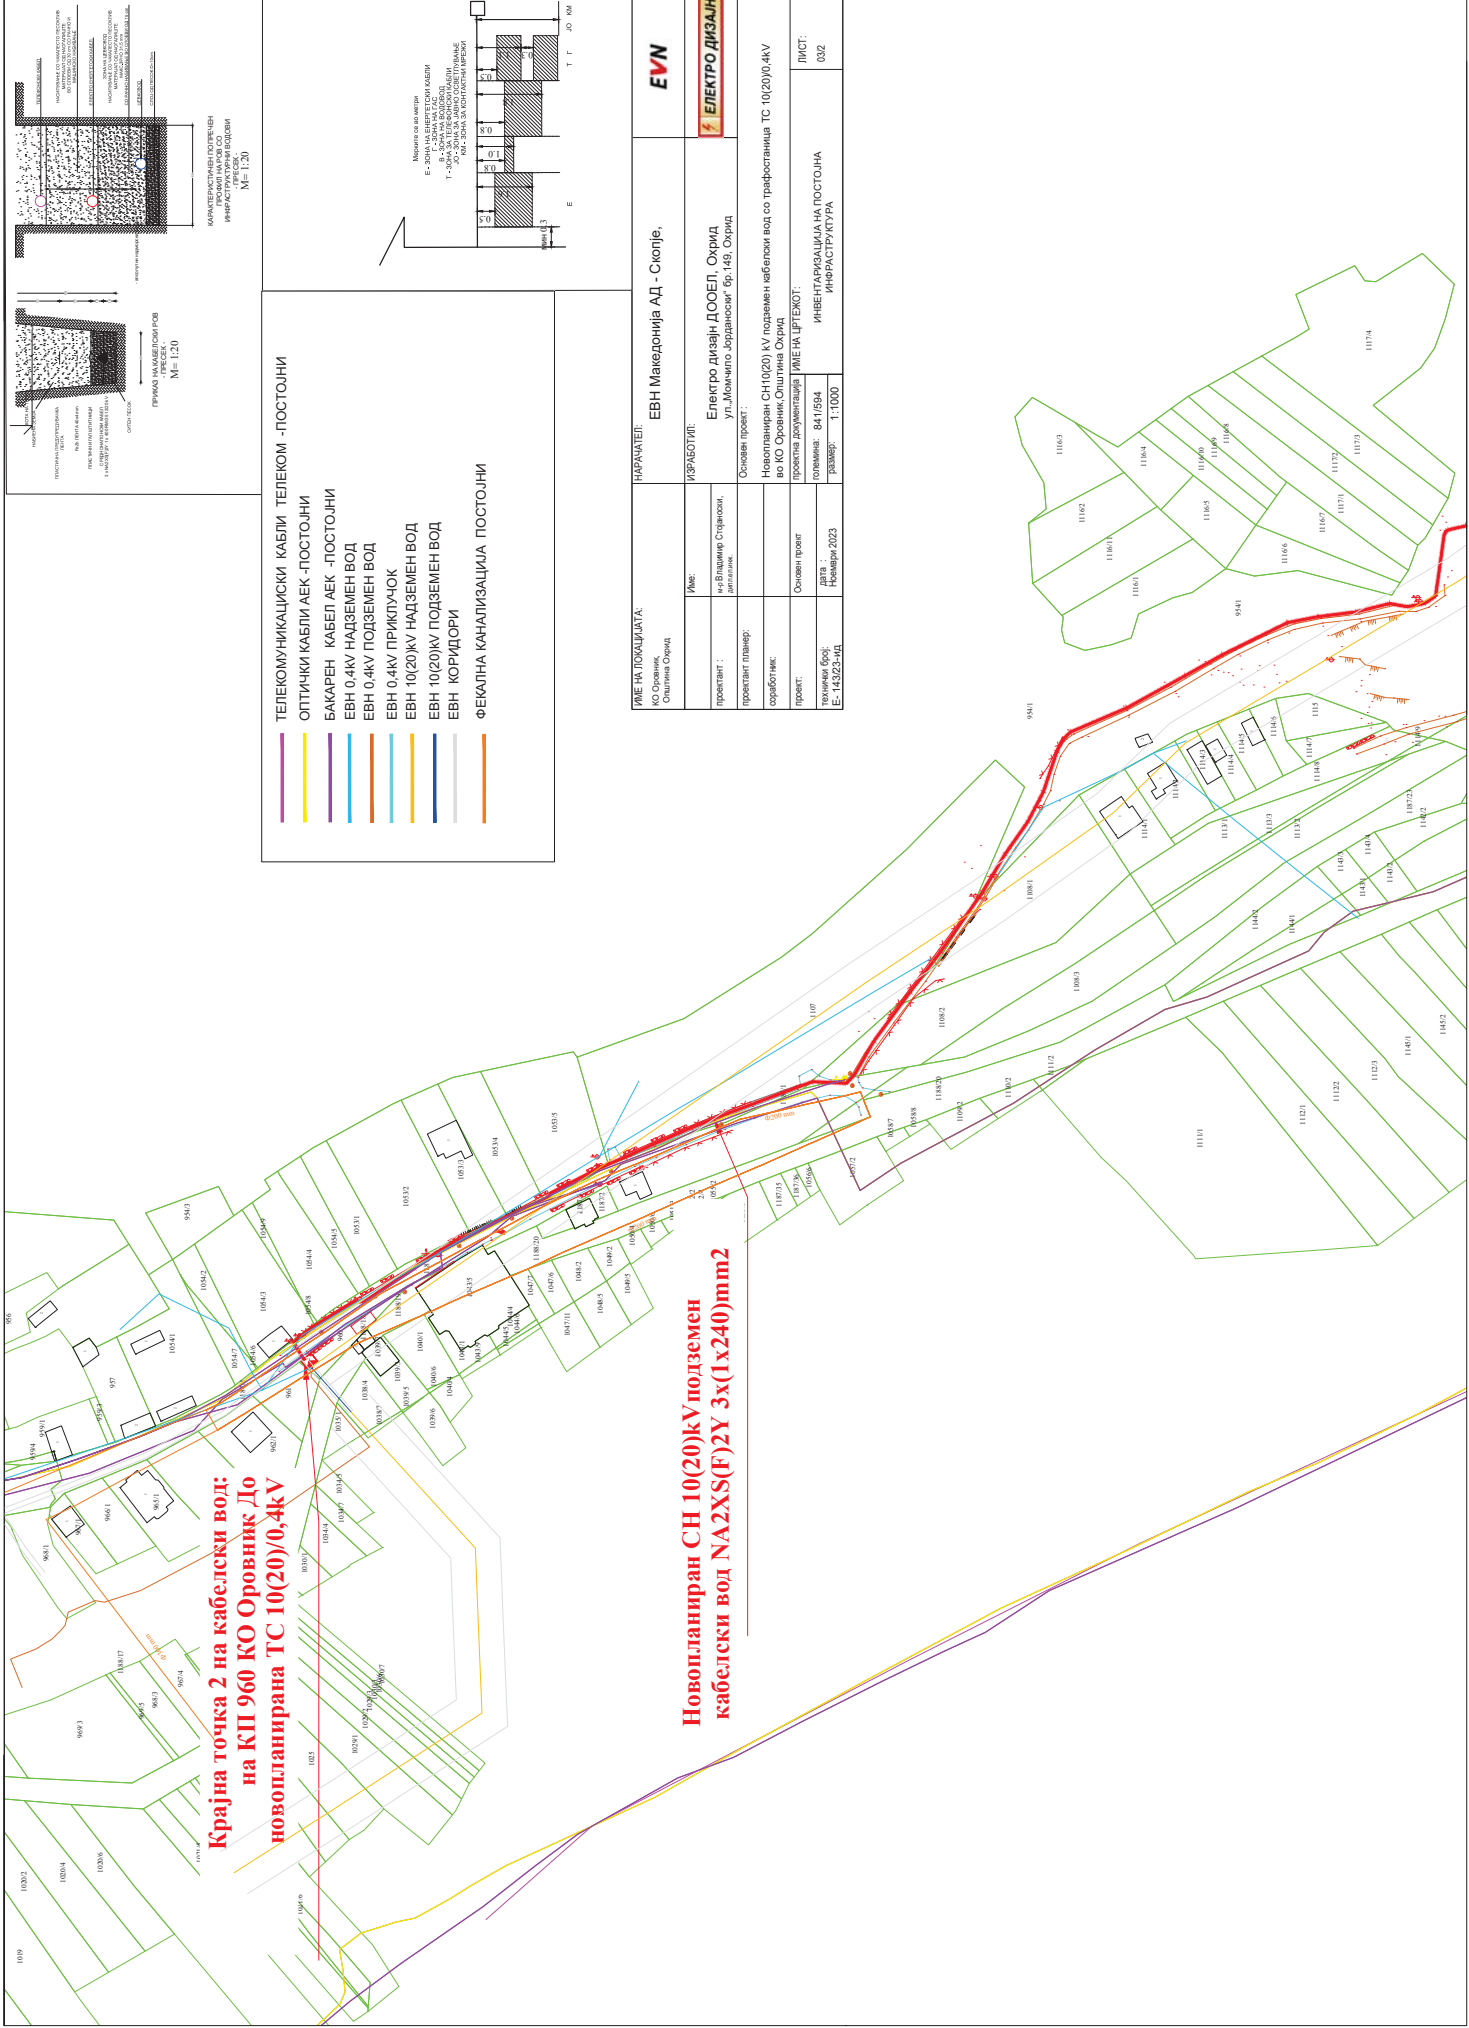

**Крајна точка 2 на кабелски вод:
на КП 960 КО Оровник До
новопланирана ТС 10(20)/0,4кV**

**Новопланиран СН 10(20)кV подземен
кабелски вод NAXS(F)2У 3x(1x240)mm²**

- ТЕЛЕКОМУНИКАЦИСКИ КАБЛИ
- ОПТИЧКИ КАБЛИ
- БАКАРЕН КАБЕЛ
- ЕВН 0,4кV НАДЗЕМЕН ВОД
- ЕВН 0,4кV ПОДЗЕМЕН ВОД
- ЕВН 10(20)кV НАДЗЕМЕН ВОД
- ЕВН 10(20)кV ПОДЗЕМЕН ВОД
- ЕВН КОРИДОРИ
- ФЕКАЛНА КАНАЛИЗАЦИЈА

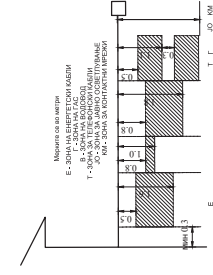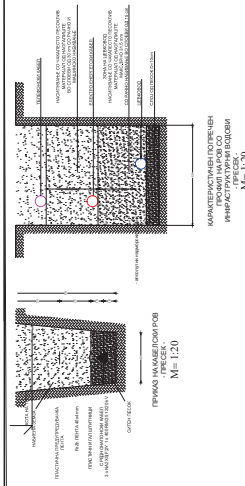

проект:	составач:	ЛИСТ:	
Технички број: Е-143/23-ИД	841594 Новември 2023	032	
	размер:	1:1000	

EVN