БИЛАНСИ НА ПОВРШИНИ ОД ПЛАНИРАНА СОСТОЈБА НА ПРОЕКТНИОТ ОПФАТ:		површини м2	процентуална застапеност %
УРБАНИСТИЧКИ ПРОЕКТ	Г2.1 - Лесна градежна индустрија со производство на градежни елементи и производи, погони и бази за производство на асфалт и бетон	5641,31	100%
ВКУПНО		5641,31	100%

БИЛАНСИ НА ПОВРШИНИ ОД ПЛАНИРАНА СОСТОЈБА НА ГРАДЕЖНАТА ПАРЦЕЛА:		површини м2	процентуална застапеност %
УРБАНИСТИЧКИ ПРОЕКТ	Г2.1 - Лесна градежна инд. со производство на градежни елементи и производи, погони и бази за производ.на асфалт и бетон	3384,84	60%
	Сообраќајни површини во рамки на ГП	639,59	11%
	Зеленило во рамки на ГП	1616,88	29%
ВКУПНО		5641,31	100%

БИЛАНСИ НА ЗЕЛЕНИ ПОВРШИНИ:		површина на градежна парцела м2	површина на зеленило М2	процентуална застапеност на зеленило %
	Градежна парцела 1	5641,31	1616,88	29%
	ВКУПНО	5641,31	1616,88	29%

УПВОУП со намена Г2.1 - Лесна градежна индустрија со производство на градежни елементи и производи, погони и бази за производ.на асфалт и бетон, Оперативна фаза	ПЕДИЦИЗИРАНА НАМЕНА	ПОВРШИНА НА ПРОЕКТНИОТ ОПФАТ	КИЌЕРАЦИЈА НА ГРАДЕЖНАТА ПАРЦЕЛА	ПОВРШИНА НА ГРАДЕЖНАТА ПАРЦЕЛА	МАКСИМАЛНА ВИСИНА	КИЌЕРАЦИЈА НА ПОДЗЕМНИ ГРАДБИ	МАКСИМАЛНА ВИСИНСКА КОТА	МАКСИМАЛНА БРУТНА РАЗВИЕНА ПОВРШИНА	ПРОЦЕНТ НА ИЗГРАДЕНОСТ %	КОЕФИЦИЕНТ НА ИСКОРИСТЕНОСТ	МАКСИМАЛНА ОДЗЕЛЕНОСТ ВО П
Г2.1 - Лесна градежна индустрија со производство на градежни елементи и производи, погони и бази за производ.на асфалт и бетон	МД, С и Лесна градежна индустрија со производство на градежни елементи и производи, погони и бази за производ.на асфалт и бетон	5641,31m2	1	5641,31m2	П	1.1	Н=постојна	2507,29m2	2507,23m2	44%	0,44	20%
						1.2	Н=постојна	877,56m2	877,56m2			
								2507,29m2	2507,29m2	44%	0,44	20%

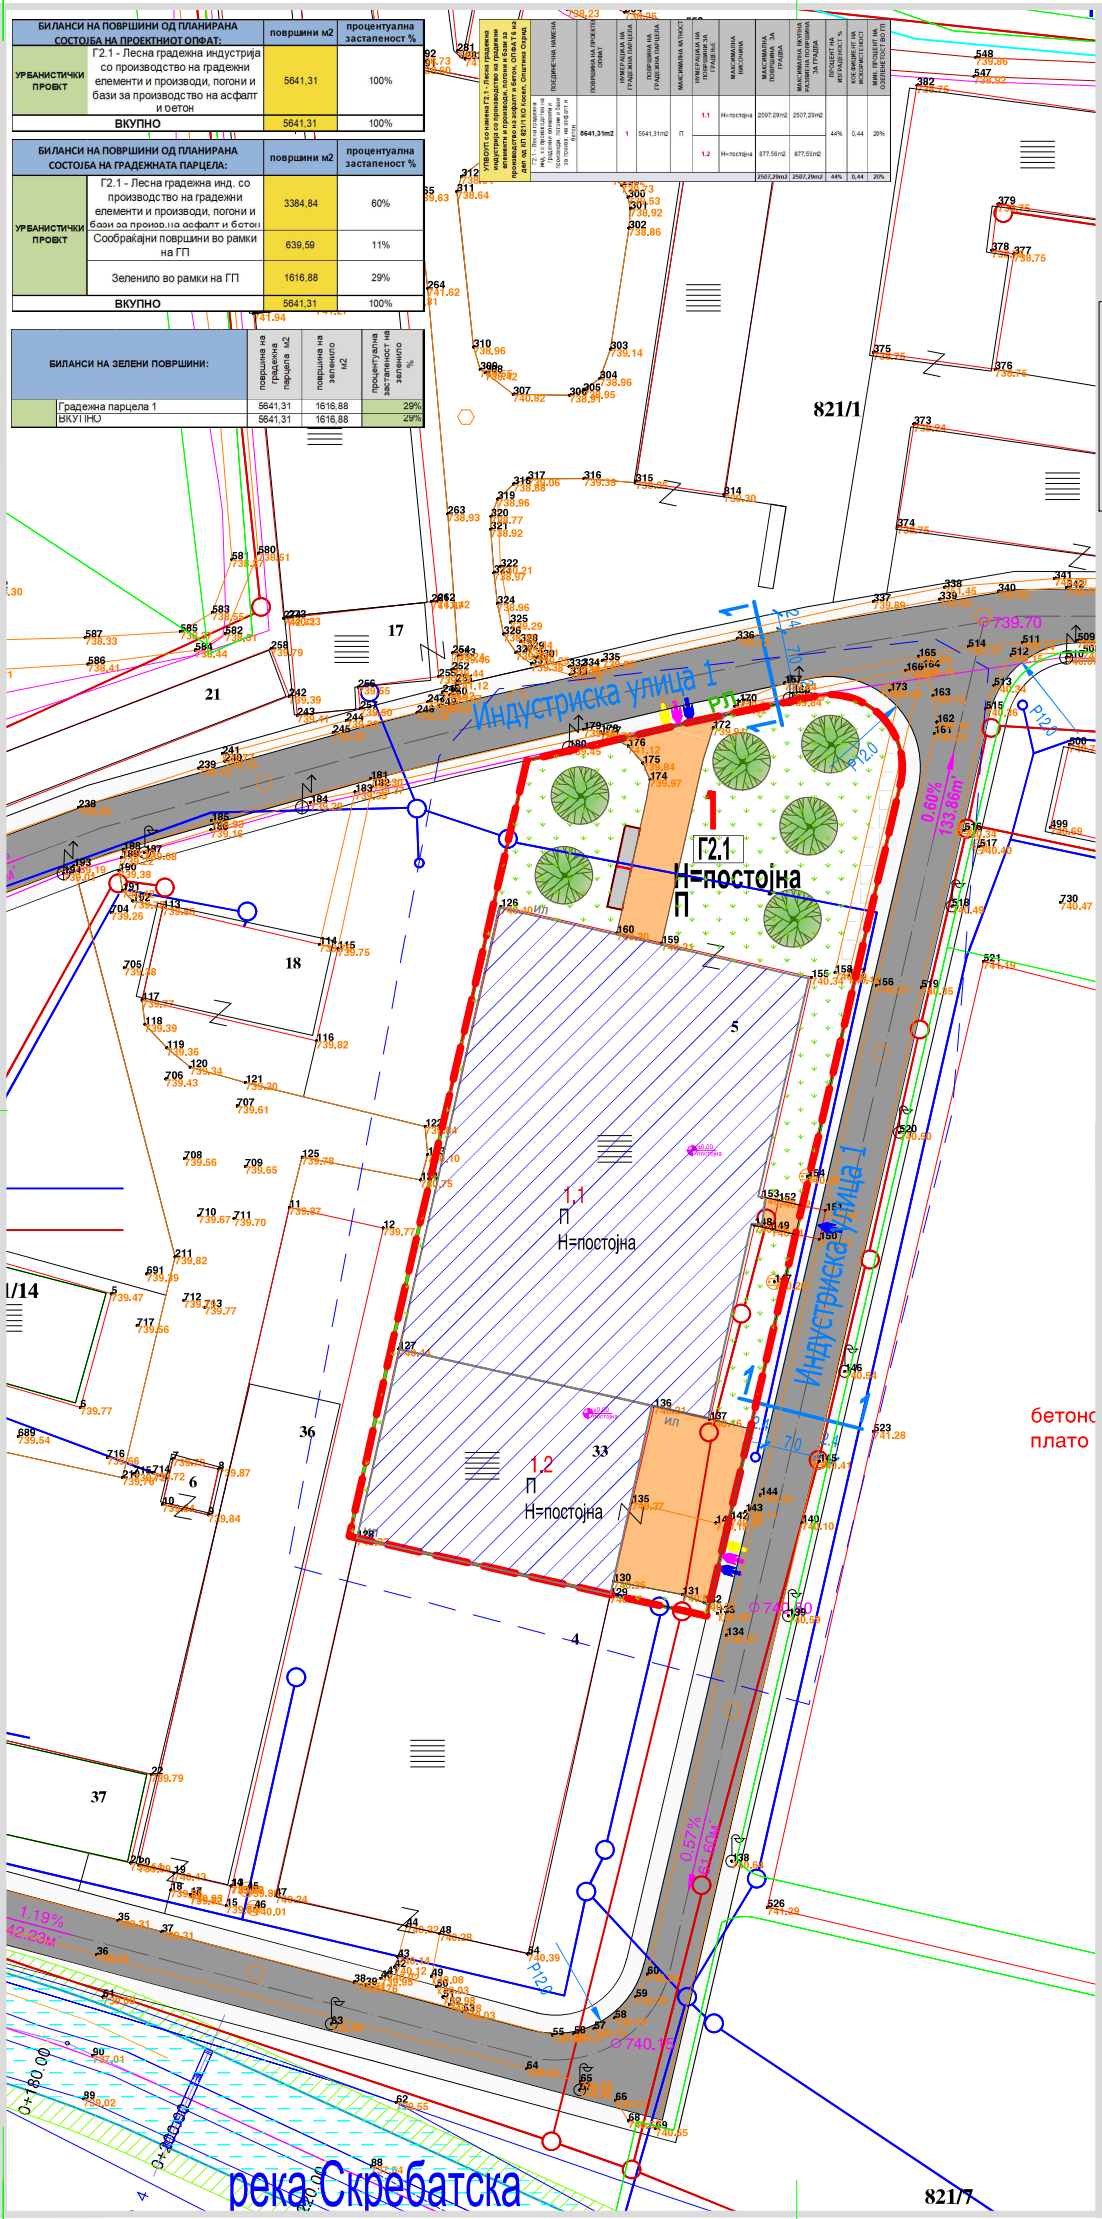

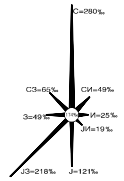

НОВОПЛАНИРАНА СООБРАЌАЈНИЦА

ИНДУСТРИСКА УЛИЦА

НОВОПЛАНИРАНА ИНДУСТРИСКА УЛИЦА 1

ПРЕСЕК 1-1

СООБРАЌАЈНИ ПОВРШИНИ

- НОВОПЛАНИРАНА ИНДУСТРИСКА УЛИЦА
- ТРОТОАР
- СООБРАЌАЈНИЦА ВО РАМКИ НА ГРАДЕЖНА ПАРЦЕЛА - ПОСТОЈНИ ПОВРШИНИ
- ПЛОЧНИК
- ПОВРШИНА ЗА ПАРКИРАЊЕ
- ВЛЕЗ ВО ПАРЦЕЛА ЗА ПЕШАЦИ
- ВЛЕЗ ВО ПАРЦЕЛА ЗА МОТОРНИ ВОЗИЛА
- ВЛЕЗ ВО ПАРЦЕЛА ЗА ПРОТИВПОЖАРНО ВОЗИЛО

о 140,30 — ВИСИНСКА КОТА
16,63% / 71,83м — НИВЕЛИРАН ПОДОЛЖЕН
±0,00 — КОТА НА НУЛТА ПЛОЧА

ЗЕЛЕНИЛО ВО ГРАДЕЖНА ПАРЦЕЛА

- НИСКО ЗЕЛЕНИЛО
- ВИСОКО ЗЕЛЕНИЛО

КОМУНАЛНА ИНФРАСТРУКТУРА

- ПОСТОЈНИ ТК ИНСТАЛАЦИИ - БАКАРЕН КАБЕЛ И ОПТИЧКИ
- ПОСТОЈНА ВОДОВОДНА ЛИНИЈА (ИНТЕРНА МРЕЖА)
- ПОСТОЈНА ФЕКАЛНА КАНАЛИЗАЦИЈА (ИНТЕРНА МРЕЖА)
- ПОСТОЕН ГЛАВЕН КАНАЛ (АД ВОДОСТОПАНСТВО)

УРБАНИСТИЧКИ ПРОЕКТ ВОН ОПФАТ НА УРБАНИСТИЧКИ ПЛАН СО НАМЕНА Г2.1 ЛЕСНА ГРАДЕЖНА ИНДУСТРИЈА СО ПРОИЗВОДСТВО НА ГРАДЕЖНИ ЕЛЕМЕНТИ И ПРОИЗВОДИ, ПОГОНИ И БАЗИ ЗА ПРОИЗВОДСТВО НА АСФАЛТ И БЕТОН, ОПФАТ 6 НА ДЕЛ ОД КП 821/1,КО КОСЕЛ

ОПШТИНА ОХРИД

M=1:500

ЛЕГЕНДА

- ГРАНИЦА НА ПРОЕКТЕН ОПФАТ П = 0,56ha
- ГРАНИЦА НА НАМЕНСКА ЗОНА
- 1 НУМЕРАЦИЈА НА ГРАДЕЖНА ПАРЦЕЛА
- 1.1 НУМЕРАЦИЈА НА ПОВРШИНА ЗА ГРАДЕЊЕ
- Н=постојна МАКСИМАЛНА ВИСОЧИНА НА ГРАДБАТА ВО МЕТРИ
- РЛ РЕГУЛАЦИОНА ЛИНИЈА
- ГРАНИЦА НА ГРАДЕЖНА ПАРЦЕЛА
- ИЛ ИНФОРМАТИВНА ЛИНИЈА - ПОСТОЈНИ ГРАДБИ
- ЕЛЕМЕНТИ НА СООБРАЌАЈ
- ОСКА НА СООБРАЌАЈНИЦА
- РЕГУЛИРАН ВОДОТЕК - РЕКА СКРЕБАТСКА
- ЗАШТИТЕН ПОЈАС НА РЕГУЛИРАН ВОДОТЕК

КЛАСИ НА НАМЕНА:

- **Г** РУДАРСТВО, ЕНЕРГЕТИКА, ИНДУСТРИЈА
- **Г2** Лесна преработувачка и помалку загадувачка индустрија и помалку загадувачки постројки за производство на енергија
- Г2.1 ЛЕСНА ГРАДЕЖНА ИНДУСТРИЈА СО ПРОИЗВОДСТВО НА ГРАДЕЖНИ ЕЛЕМЕНТИ И ПРОИЗВОДИ, ПОГОНИ И БАЗИ ЗА ПРОИЗВОДСТВО НА АСФАЛТ И БЕТОН
- **Е** ИНФРАСТРУКТУРА
- **Е1** СООБРАЌАЈНИ, ЛИНИСКИ И ДРУГИ ИНФРАСТРУКТУРИ
- Е1,1 СООБРАЌАЈНИ ПАТНИ ИНФРАСТРУКТУРИ - ПРИСТАПЕН ПАТ

ЧИП ГРОУП - СКОПЈЕ
„КОСТУРСКИ ХЕРОИ" БР.15/1-01А 1000 СКОПЈЕ
ЛИЦЕНЦИ Бр. 0,095 Бр. П.352/А

НАРАЧАТЕЛ
ГРЕЕН ЛЕВЕЛ ЕНЕРЏИ ИНСТИТУТ ДООЕЛ СКОПЈЕ

СОДРЖИНА
УРБАНИСТИЧКО РЕШЕНИЕ ЗА ПРОЕКТНИОТ ОПФАТ

ФАЗА
УПВОУП - ПЛАНСКИ ДЕЛ — У

НАСЛОВ: УПВОУП СО НАМЕНА Г2.1 - ЛЕСНА ГРАДЕЖНА ИНДУСТРИЈА СО ПРОИЗВОДСТВО НА ГРАДЕЖНИ ЕЛЕМ.И ПРОИЗВОДИ, ПОГОНИ И БАЗИ ЗА ПРОИЗВОД.НА АСФАЛТ И БЕТОН, ОПФАТ 6 НА ДЕЛ ОД КП 821/1 КО КОСЕЛ, О. ОХРИД — ТЕХ.БР. 36-11/23

ПЛАНЕР
СИЛВАНА ВАНОВСКА диа овластување 0.0065

СОРАБОТНИК
ЕМИЛИЈА СПИРОВСКА диа овластување 0.0381

УПРАЗИТЕЛ	РАЗМЕР	ДАТА	ЛИСТ
СИЛВАНА ВАНОВСКА диа овластување 0.0065	M = 1:500	СЕПТЕМВРИ 2025	7