



БИЛАНСИ НА ПОШРЕДНИ ОД ПЛАНИРАНА СОСТОЈБА НА ПОВРШИНАТА ПОВЕЌА		површина м2	процентуална зајакнување %
УРБАНИСТИЧКИ ПРОЕКТ	Г2.1 - Лесна градежна мрежа, со производство на градежни елементи и производи, логотички и бази за произвед. на асфалт и бетон	1988.84	40%
	Сообраќајни површини во рамки на ГП	1197.65	24%
	Зеленолово во рамки на ГП	1798.19	36%
	ВКУПНО	4984.67	100%


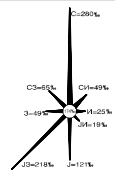

НОВОПЛАНИРАНА ИНДУСТРИСКА УЛИЦА 1
ПРЕСЕК 1-1

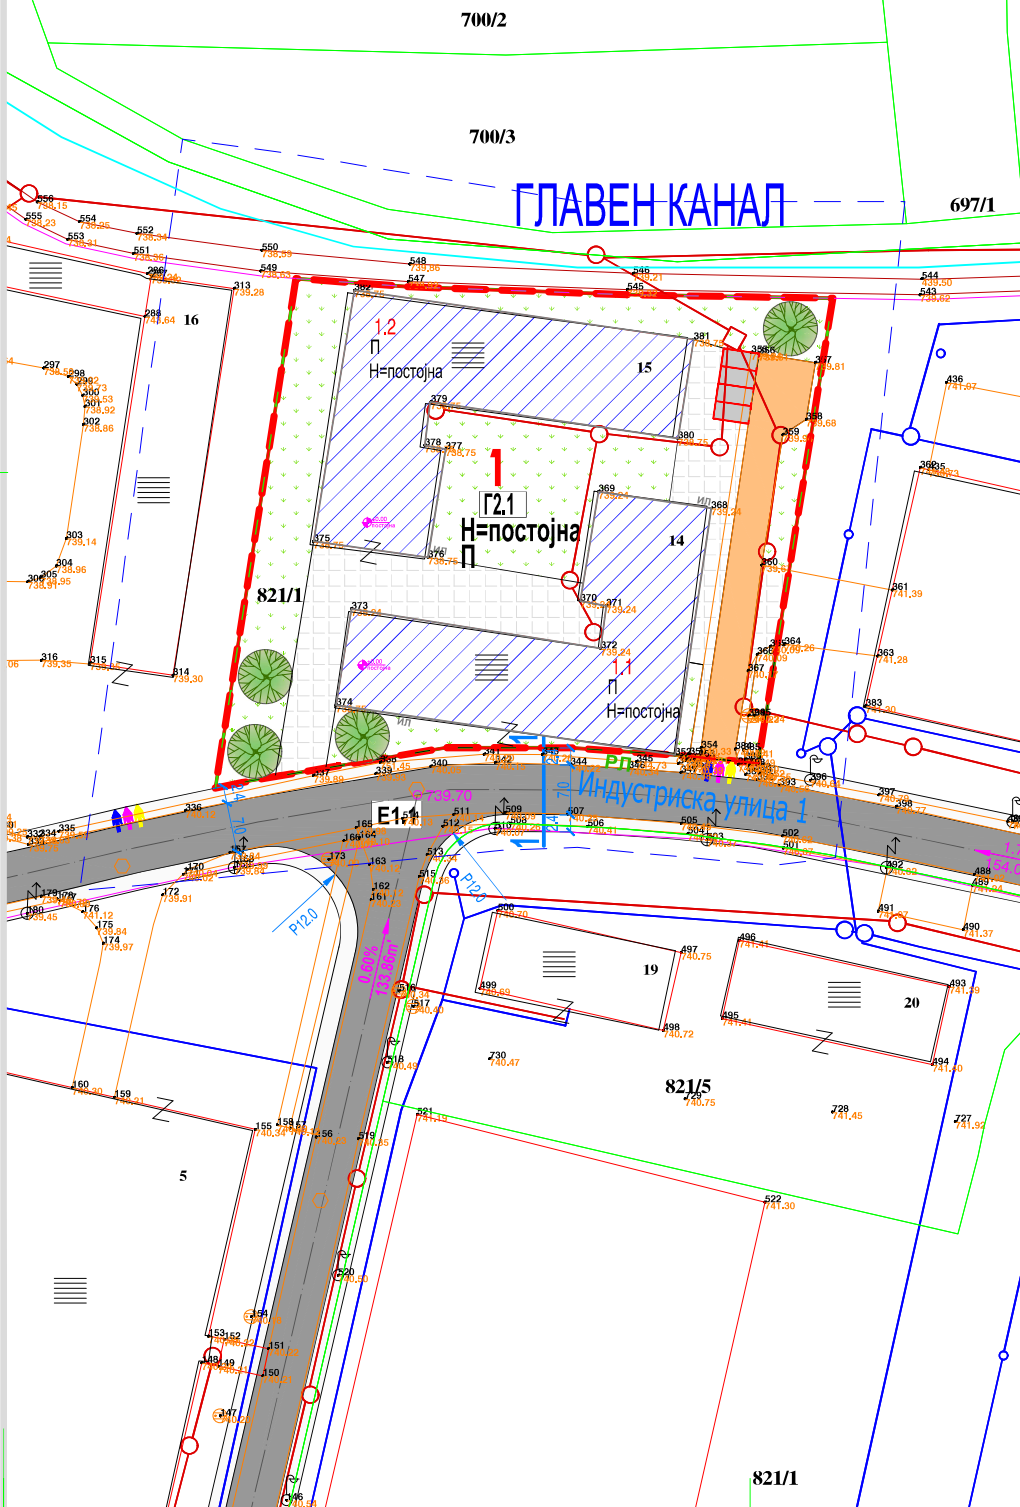

 НОВОПЛАНИРАНА ИНДУСТРИСКА УЛИЦА
 ТРОТОАР
 СООБРАЌАНИЦА ВО РАМКИ НА ГРАДЕЖНА ПАРЦЕЛА
 ПЛОЧНИК
 ПОВРШИНА ЗА ПАРКИРАЊЕ
 ВПЕЗ ВО ПАРЦЕЛА ЗА ПЕШАЦИ
 ВПЕЗ ВО ПАРЦЕЛА ЗА МОТОРНИ ВОЗИПА
 ВПЕЗ ВО ПАРЦЕЛА ЗА ПРОТИВОПОЖАРНО ВОЗИЛО

 140.30 ВИСИНА КТА
 16.63% 71.83M НИВЕЛМАН ПОДОТЪЖЕН
 10.00 PROCTON КТА НА НУПТА ПЛОЧА

 НИСКО ЗЕЛЕНИЛО
 СРЕДНО ЗЕЛЕНИЛО
 ВИСОКО ЗЕЛЕНИЛО

- ПОСТОЈНИ ТК ИНСТАЛАЦИИ – БАКАРЕН КАБЕЛ И ОПТИЧКИ
- ПОСТОЈНА ВОДОВОДНА ЛИНИЈА (ИНТЕРНА МРЕЖА)
- ПОСТОЈНА ФЕКАЛНА КАНАЛИЗАЦИЈА (ИНТЕРНА МРЕЖА)
- ПОСТОЈЕН ГЛАВЕН КАНАЛ (АД ВОДОСТОПАНСТВО)

УРБАНИСТИЧКИ ПРОЈЕКТ ВОН ОПФАТ НА УРБАНИСТИЧКИ ПЛАН
СО НАМЕНА Г2.1 ЛЕСНА ГРАЂЕЖНА ИНДУСТРИЈА СО
ПРОИЗВОДСТВО НА ГРАЂЕЖНИ ЕЛЕМЕНТИ И ПРОИЗВОДИ,
ПОГОНИ И БАЗИ ЗА ПРОИЗВОДСТВО НА АСФАЛТ И БЕТОН,
ОПФАТ 2 НА ДЕЛ ОД КП 821/1, КО КОСЕЛ
ОПШТИНА ОХРИД
M=1:500



 ГРАНИЦА НА ПРОЕКТЕН ОПЛАТ П = 0.50m
 ГРАНИЦА НА НАМЕНСКА ЗОНА
 1 ИМУЛТАЦИЈА НА ГРАДЕЖНА ПАРЦЕЛА
 1.1 ИМУЛТАЦИЈА НА ПОВРШИНА ЗА ГРАДЕЊЕ
 Натпошаста МАКСИМАЛНА ВИСОЧИНА НА ГРАДЕБАТО ВО МЕТРИ
 P1 РЕГУЛАЦИОНА ЛИНИЈА
 ГРАНИЦА НА ГРАДЕЖНА ПАРЦЕЛА
 ИЛ ИНФОРМАТИВНА ЛИНИЈА - ПОСТОЈНИ ГРАДЕВИ
 ЕЛЕМЕНТИ НА СООБРАЌАЈ
 ОСОБА НА СООБРАЌАНИЈА




НАРАЧАТЕЛ
ГРЕЕН ЛЕВЕЛ ЕНЕРѢИ ИНСТИТУТ ДООЕЛ СКОПЈЕ

СОДРЖИНА

УРБАНИСТИЧКО РЕШЕНИЕ ЗА ПРОЕКТНИОТ ОПФАТ

ОПШТИНА

УПВОУП - ПЛАНСКИ ДЕЛ

ПЛАНЕР

СИЛВАНА ВАНОВСКА для овластување 0.0065

СОРАБОТНИК

ЕМИЛИЈА СПИРОВСКА дија оластување 0.0381

УПРАВИТЕЛ	РАЗМЕР	ДАТА
СИЛВАНА ВАНОВСКА д-р овластување 0.0065	M = 1:500	SEPTEMBER